



Vedl. 4

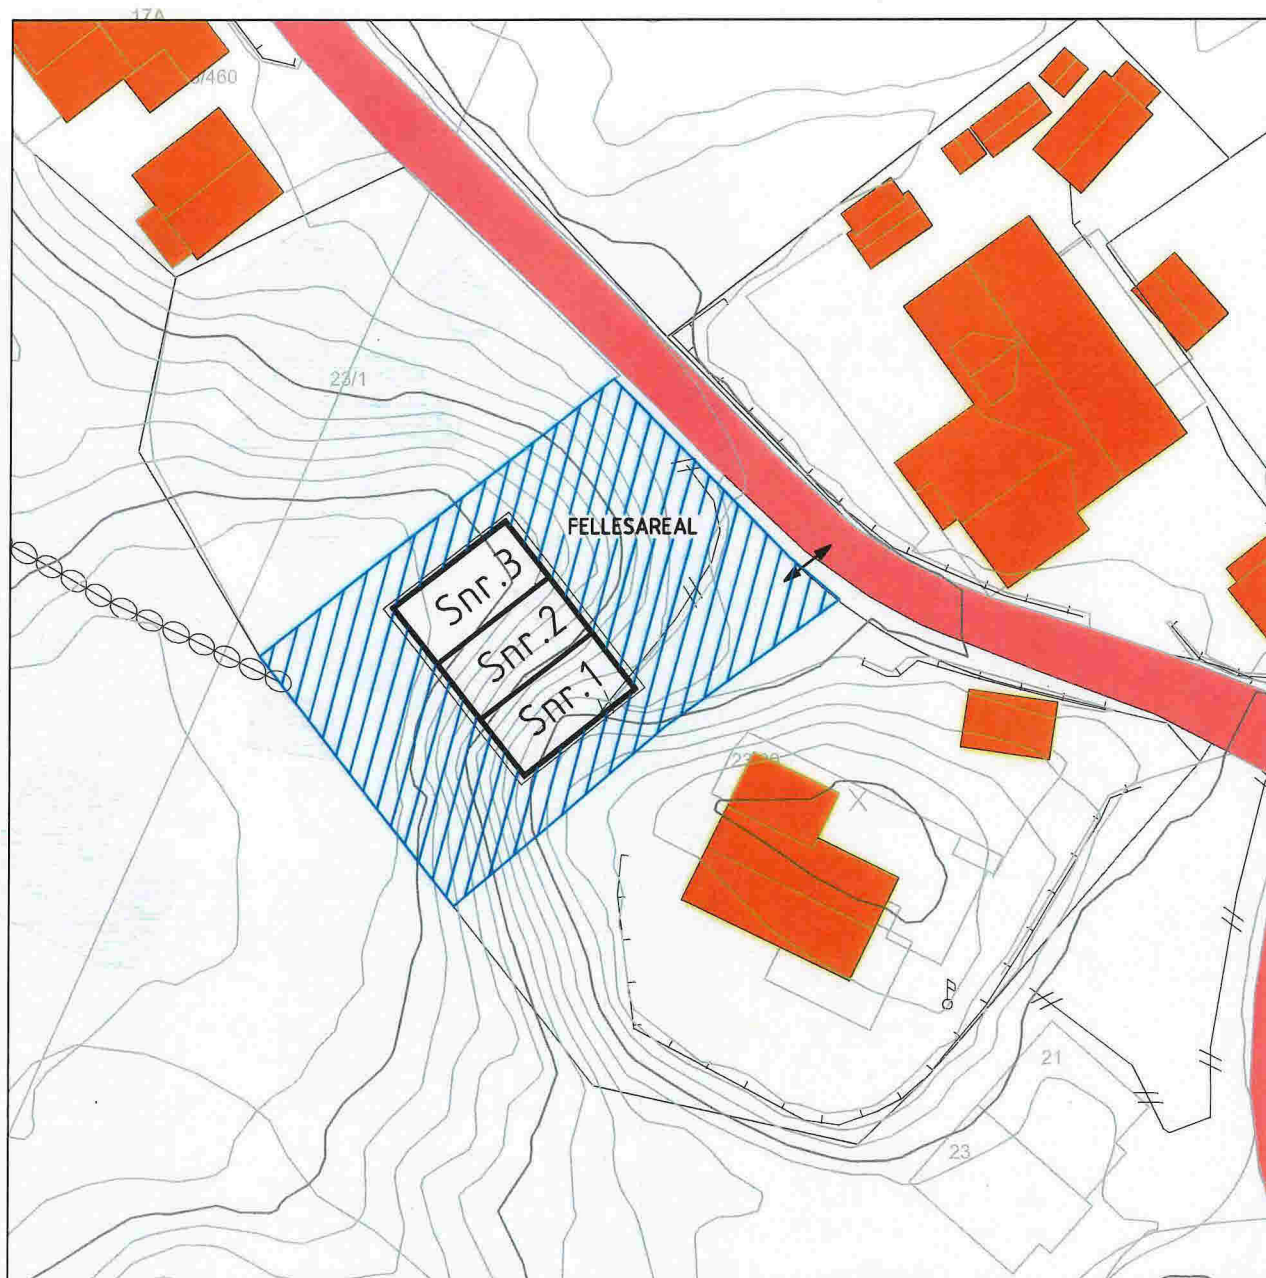


SITUASJONSPLAN

SEKSJONERINGSBEGJÆRING VEDLEGG 2
 MELAND KOMMUNE
 GNR. 23 BRN. 99
 ELVAEGEN
 BYGGEÅR 2016
 MÅLESTOKK 1:500
 DATO: 15.11.2016

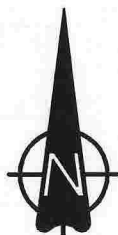

16.01.17/LAH DATE/RSN	NOTE!	ACCORDING TO INTERNATIONAL LAWS, THIS DRAWING IS THE PROPERTY OF ARKOCONSULT AS. THE DRAWING CAN NOT BE USED, MADE PUBLIC OR HANDED OVER TO A THIRD PARTY WITHOUT OUR WRITTEN CONSENT. ANY INFRINGEMENT WILL LEAD TO LEGAL PROCEEDINGS.	
	<ul style="list-style-type: none"> * PART OF DRAWING MAY NOT BE SHOWN IN SCALE * DO NOT TAKE MEASURES ON DRAWING * ONLY RELAY ON GIVE DIMENSIONS 	REVISION/DATE: A/16.01.17	
	JOHN ROALD FLØYSAND GBNR. 23/99, MELAND	PROJECT NO.: 2016234	
	SEKSJONERING SITUASJONSPLAN	DRAWING NO.: 78316234A02	
A TILT STORRELSE ENDRET REV. DESCRIPTION	ARKOCONSULT AS, Postboks 103, 5291 Valest.f. Tel.: 56390003 – Fax.: 56191130 – Mob.: 93241511 Mail: post@arkoconsult.no – Org.nr.: 997089782 MVA	SCALE: 1:500	FORMAT: A4
		DRAWN: LAH	DATE: 15.11.16
		CHECKED:	DATE:

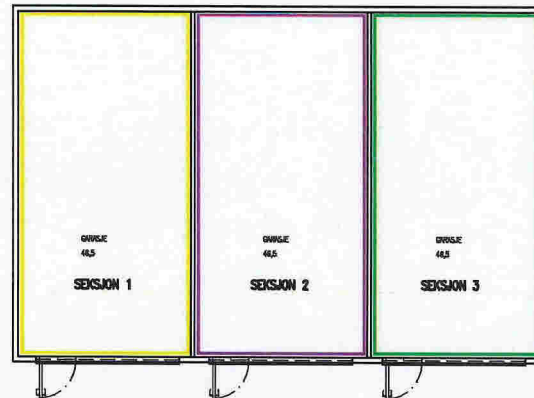

PLAN

SEKSJONERINGSBEGJÆRING
 VEDLEGG 1
 MELAND KOMMUNE
 GNR.23 BNR.99
 BYGGEÅR 2016
 MÅLESTOKK: 1:200
 DATO: 03.11.2016
 ADRESSE: ELVAVEGEN 19
 5918 FREKHAUG



NB! DERSOM ANNET IKKE ER BESKREVET, KAN TEGNINGEN KUN BRUKES SOM ANMELDESESTEGNING I BYGGESAK. ARBEIDSTEGNINGER MÅ LEVERES SEPARAT.			
DATE/SIGN	OBS! * TEGNINGEN KAN PRINTES I FEIL SKALA * IKKE TA MÅL DIREKTE PÅ TEGNING * BRUK BARE OPPGITTE MÅL	I HENHOLD TIL LØSVERK ER DENNE TEGNINGEN ARKOCOONSULT AS SIN EIENDOM. DENNE TEGNINGEN KAN IKKE BLI BRUKT, OFFENTLIGGJORT ELLER GIG VIDERE TIL TREDJEPART UTEN VÅRT SKRITLIGE SAMTYKKE. OVERTREDELSE AV DETTE KAN SØKSMÅL.	
	JOHN ROALD FLØYSAND GBNR. 23/99, MELAND	REVISION/DATE: PROJECT NO.: 2016234	
REV. DESCRIPTION	SEKSJONERING GARASJE PLAN	DRAWING NO.: 78316234A01	
	ARKOCOONSULT AS, Postboks 103, 5291 Valesf. f. Tel.: 56390003 - Fax.: 56191130 - Mob.: 93241511 Mail: post@arkoconsult.no - Org.nr.: 997089782 MVA	SCALE: 1:200	FORMAT: A4
		DRAWN: LAH	DATE: 03.11.16