




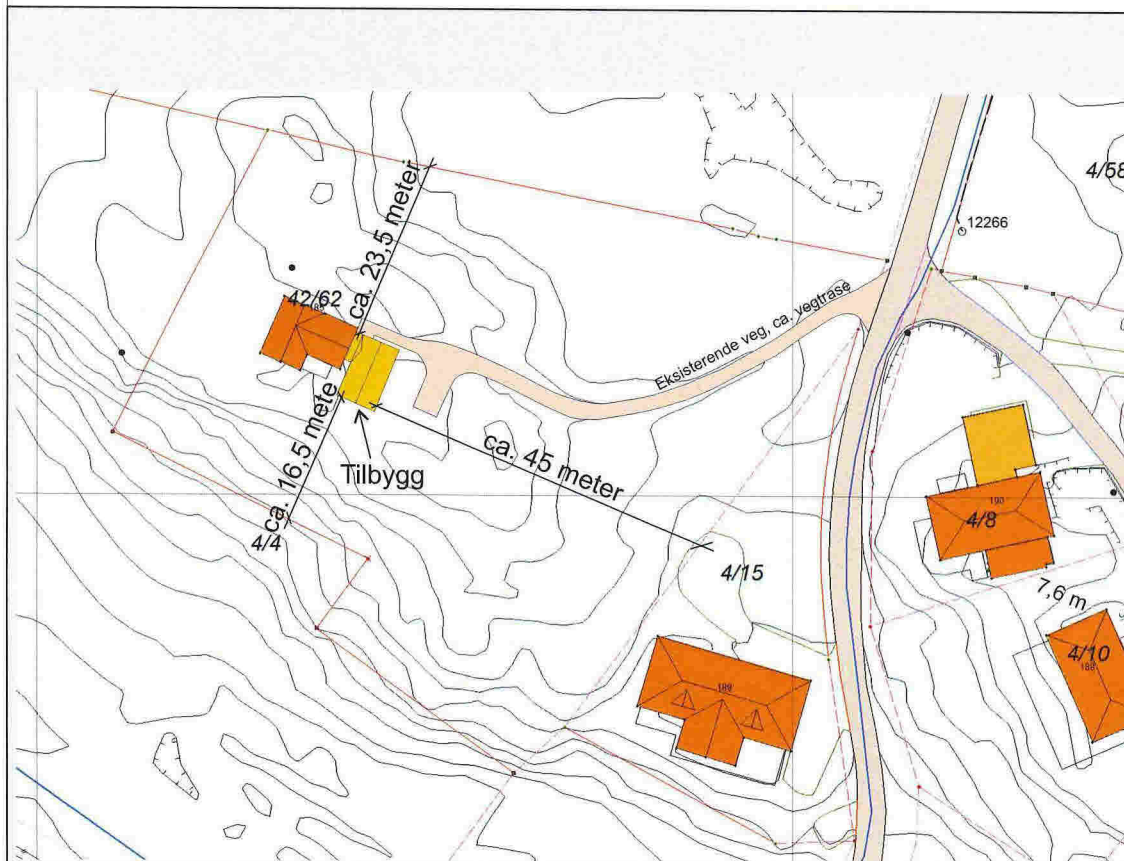

Situasjonsplan med ca. avstander til grenser (målt på kart).
(Nøyaktighet som målestav, men det er mye å gå på i forhold til 4 m minsteavstand).

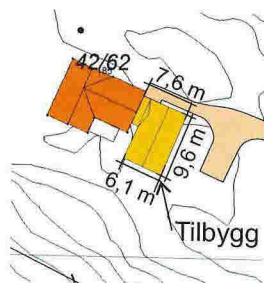

Utsnitt hytte med
tilbygg: Utvendige
mål, grunnmur.

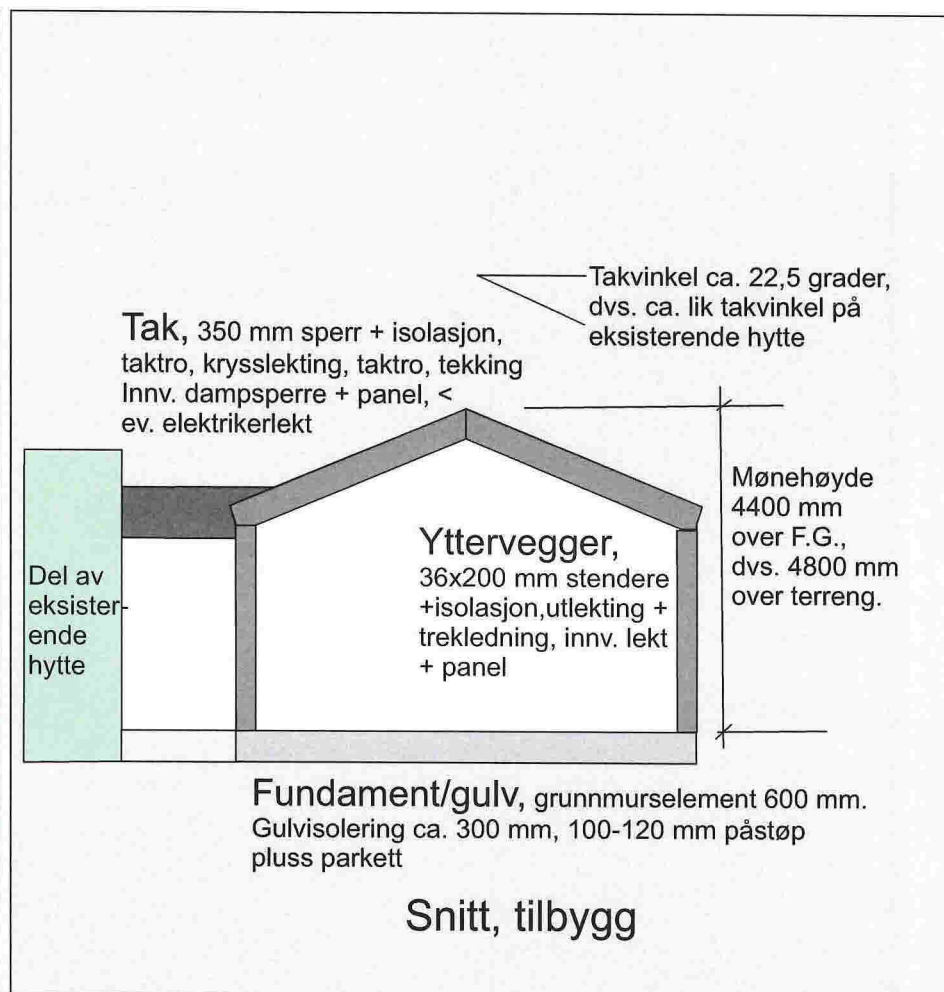


Tilbygg hytte.
Beitingsvegen 185, gnr. 42, bnr. 62
Situasjonsplan med nytt tilbygg. Snitt.
For nabovarsel.

Indre Arna 17.12.2018. Dag Dalland

Mål 1:100

Tegn. nr. 7

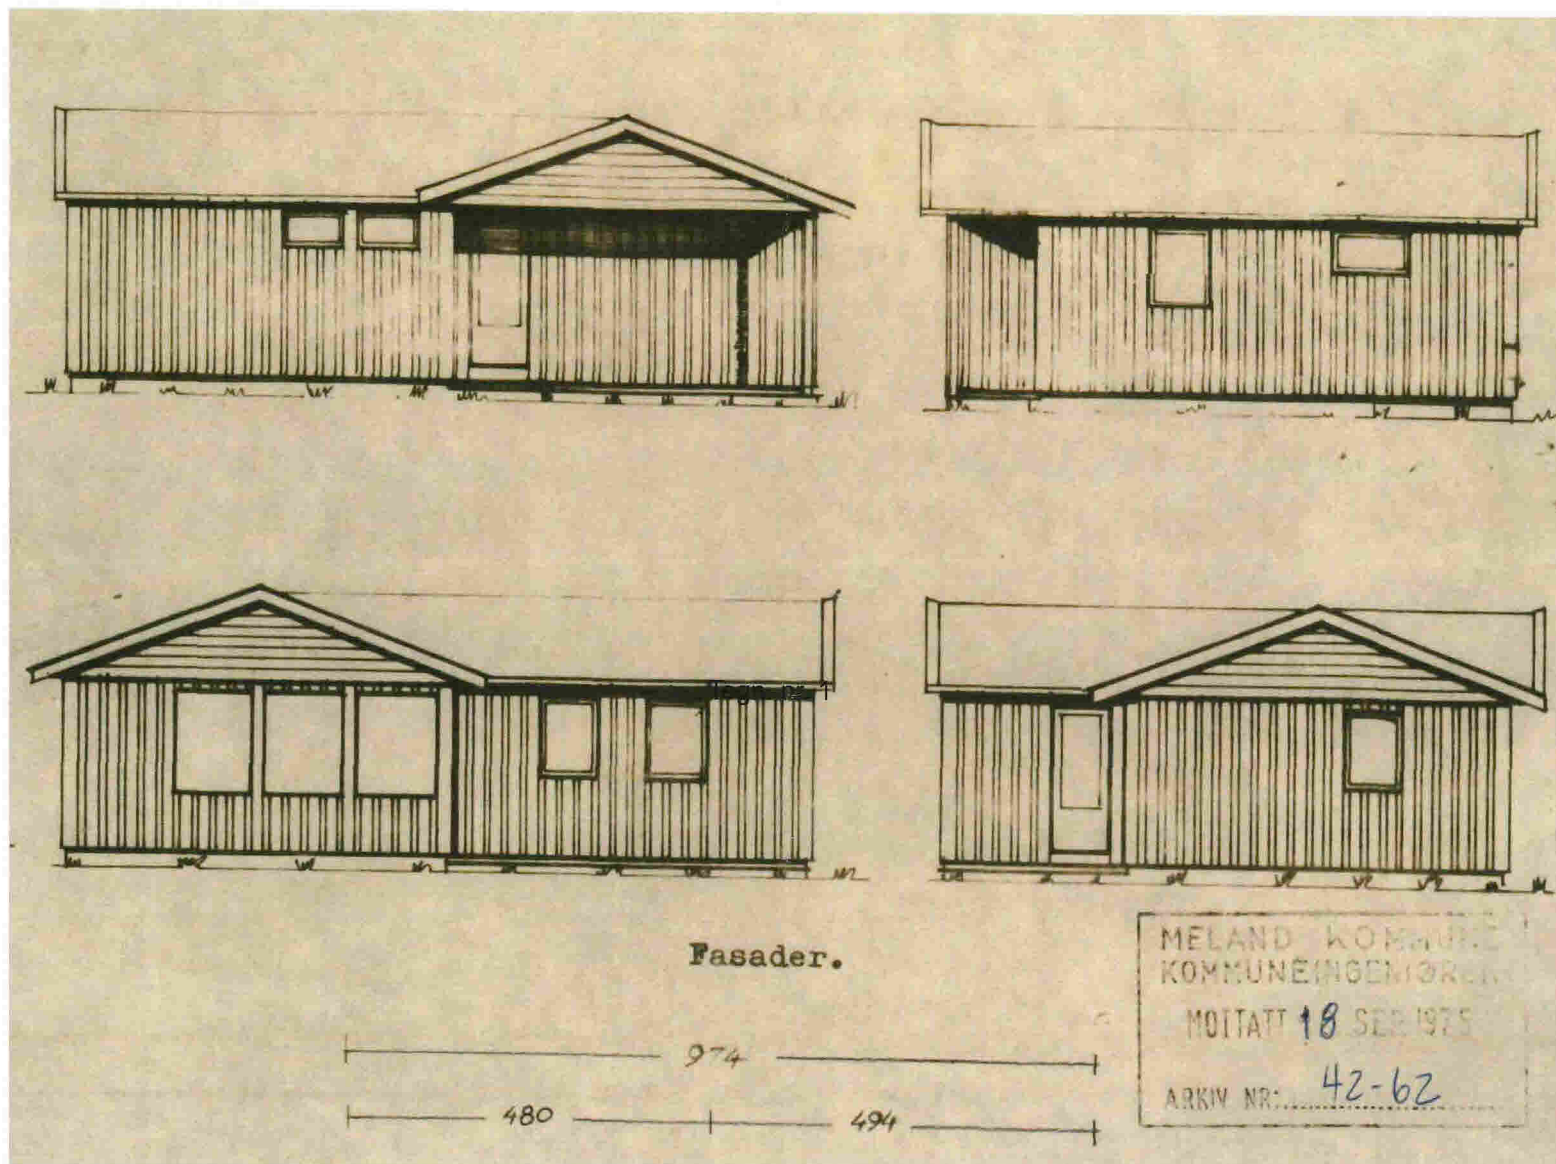

Tilbygg hytte


Beitingsvegen 185, gnr. 42, bnr. 62

Eksisterende hytte. Fasader byggetillatelse 1975. Huftar Bygg as

Indre Arna 17.12.2018. Dag Dalland

Mål 1:100

Tegn. nr. 4

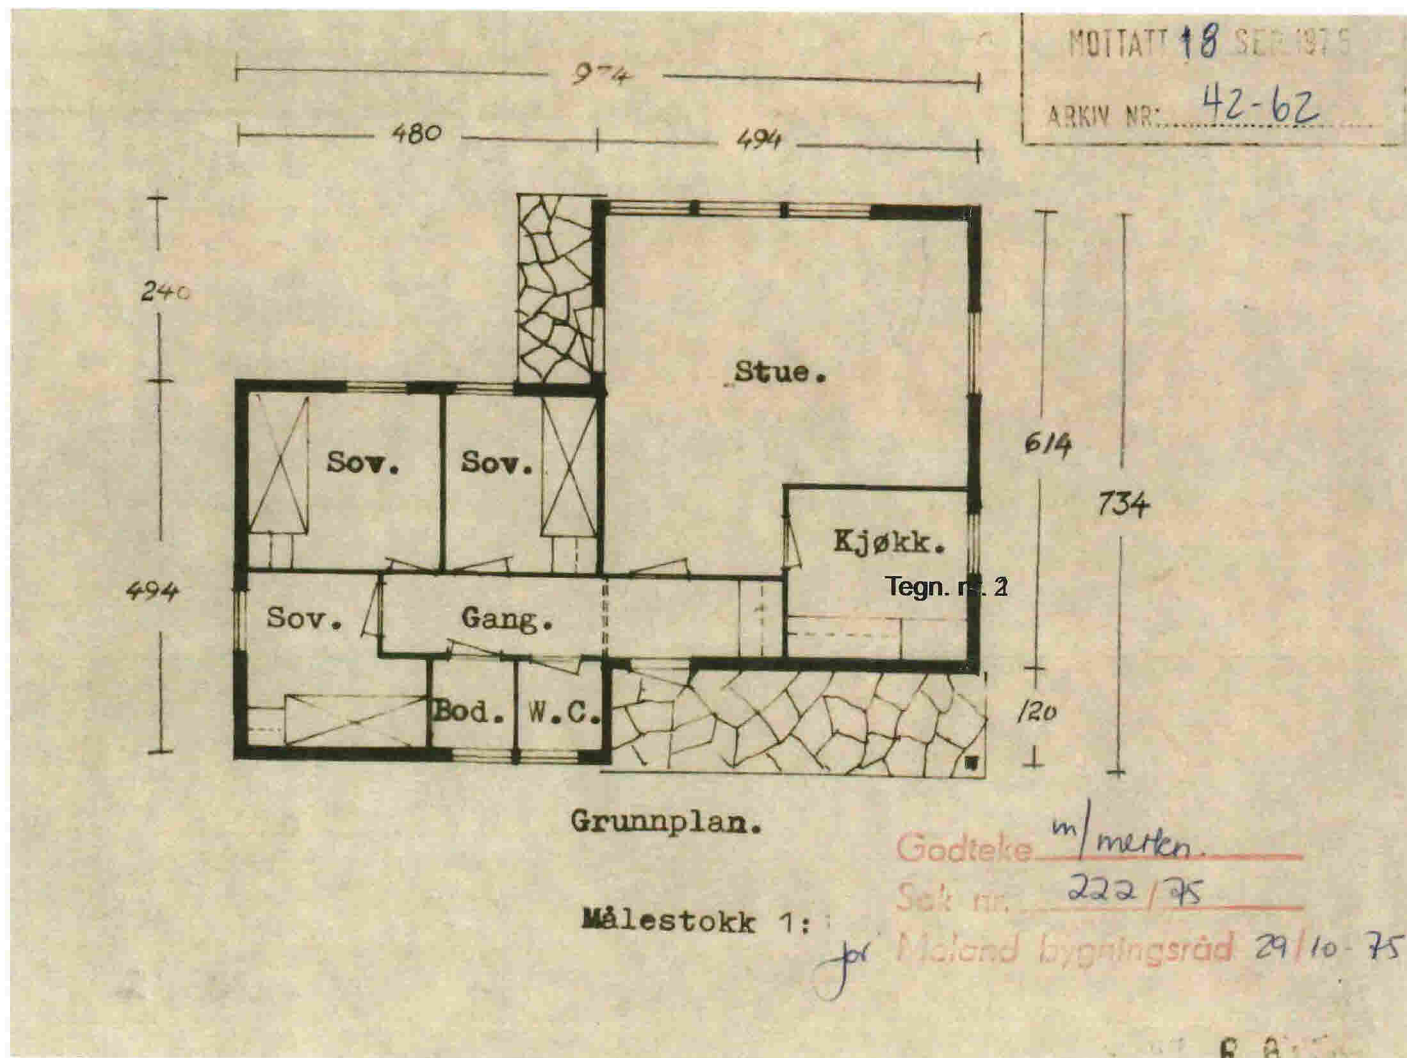

Tilbygg hytte

Beitingsvegen 185, gnr. 42, bnr. 62


Eksisterende hytte. Plantegning, byggetillatelse 1975.

Huftar Bygg


Indre Arna 17.12.2018. Dag Dalland

Mål 1:100


Tegn. nr. 3

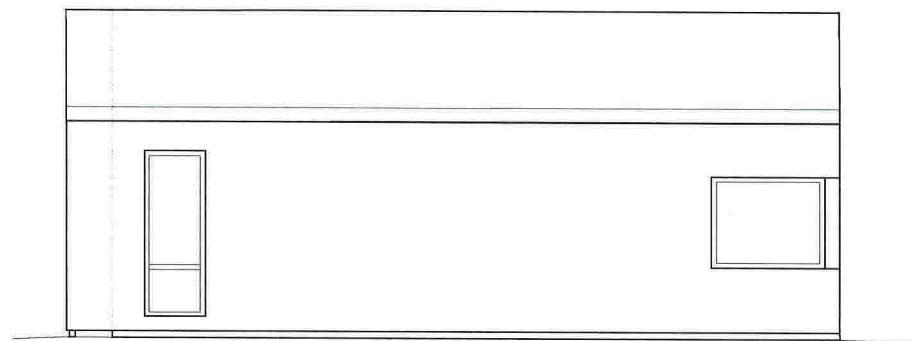


Fasade mot sør

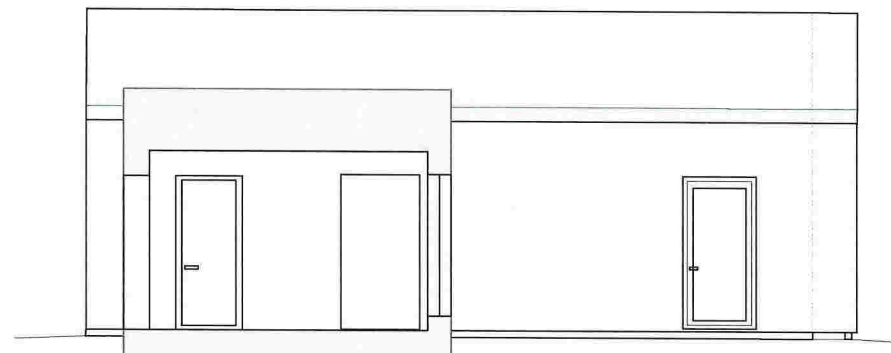

Fasade mot nord med snitt mellombygg

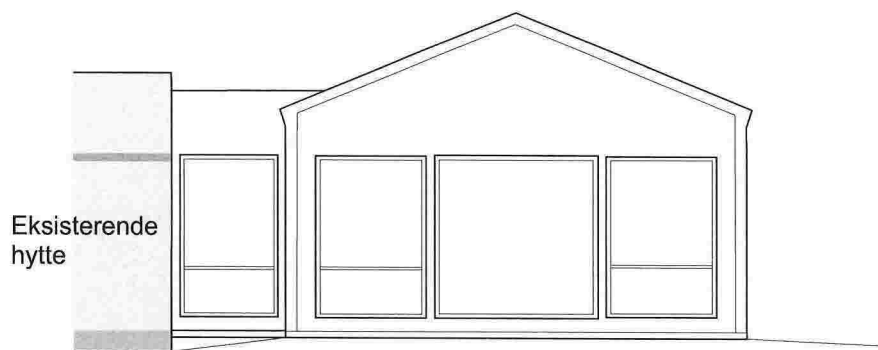


Fasade mot vest

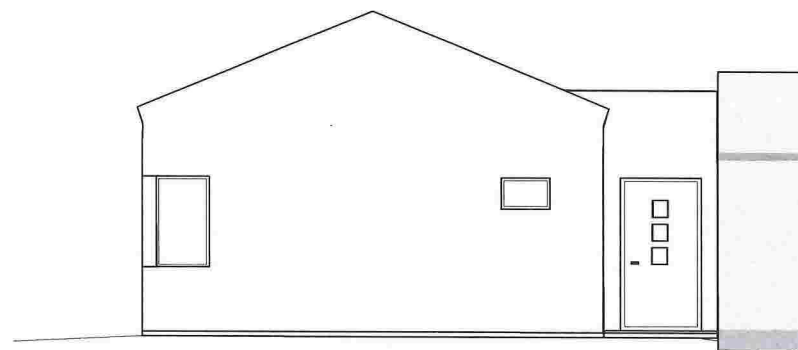


Fasade mot nord


Tilbygg hytte
Beitingsvegen 185, gnr. 42, bnr. 62
Fasader nybygg (tilknytningspunkt eksist. hytte er vist)

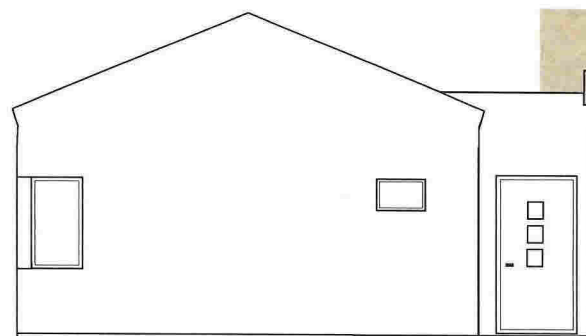

Fasade mot nord

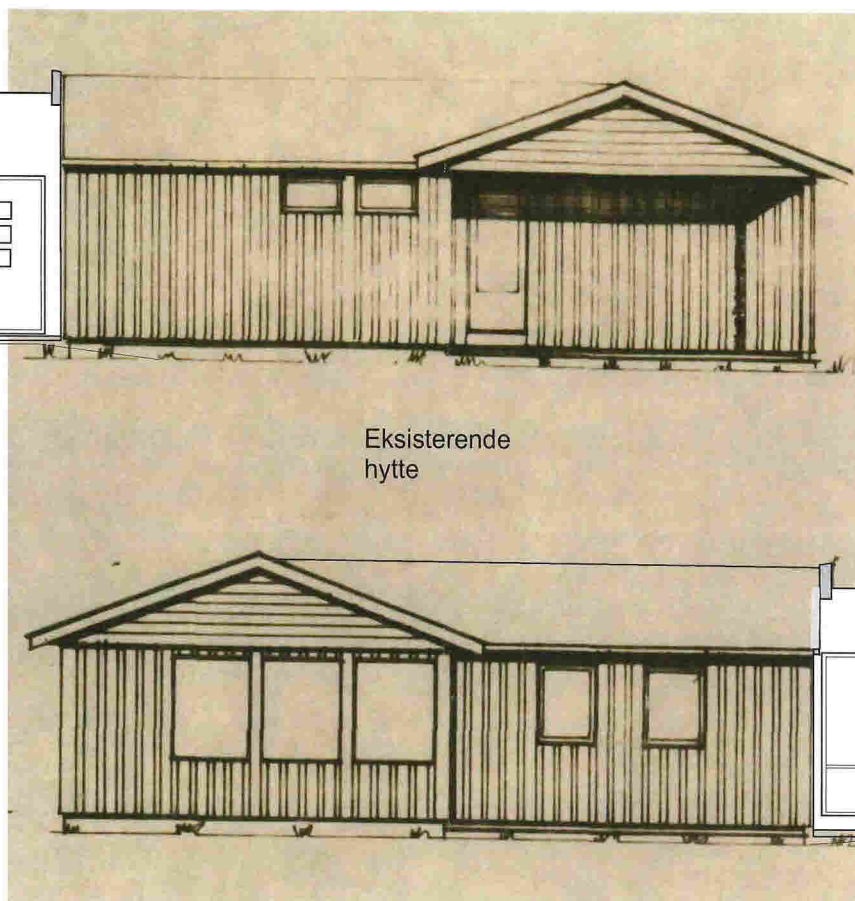

Eksisterende
hytte

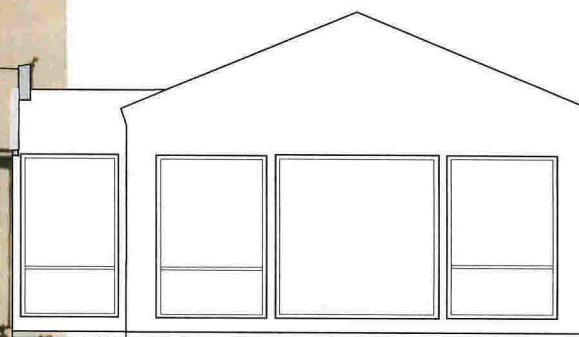

Fasade mot vest

Tilbygg hytte

Beitingsvegen 185, gnr. 42, bnr. 62

Eksisterende hytte. Sammenstilling fasader nytt og eksisterende.

Indre Arna 17.12.2018. Dag Dalland

Mål 1:100

Tegn. nr. 5