


N:\S18E248\BIM\VA\_TIA\K1\18E246-Z78-110-111.dwg - MaRei - Pictet-2019-01-02\_14:39-2 - LAYOUT = 121 - XREF = KartgrunneigMeland\_eiendomsgr\_20180829\_KartgrunneigLines\_eiendomsgr\_20180830\_VA\_model\_Skravur-div\_vannfatar\_Lindas\_T\_VA\_eksisterande-leidningar\_T\_VA\_eksisterande\_leidningar\_Lindas\_Kartgrunneig\_sanna\_flatoyasen\_UTM32N\_LAT\_1m

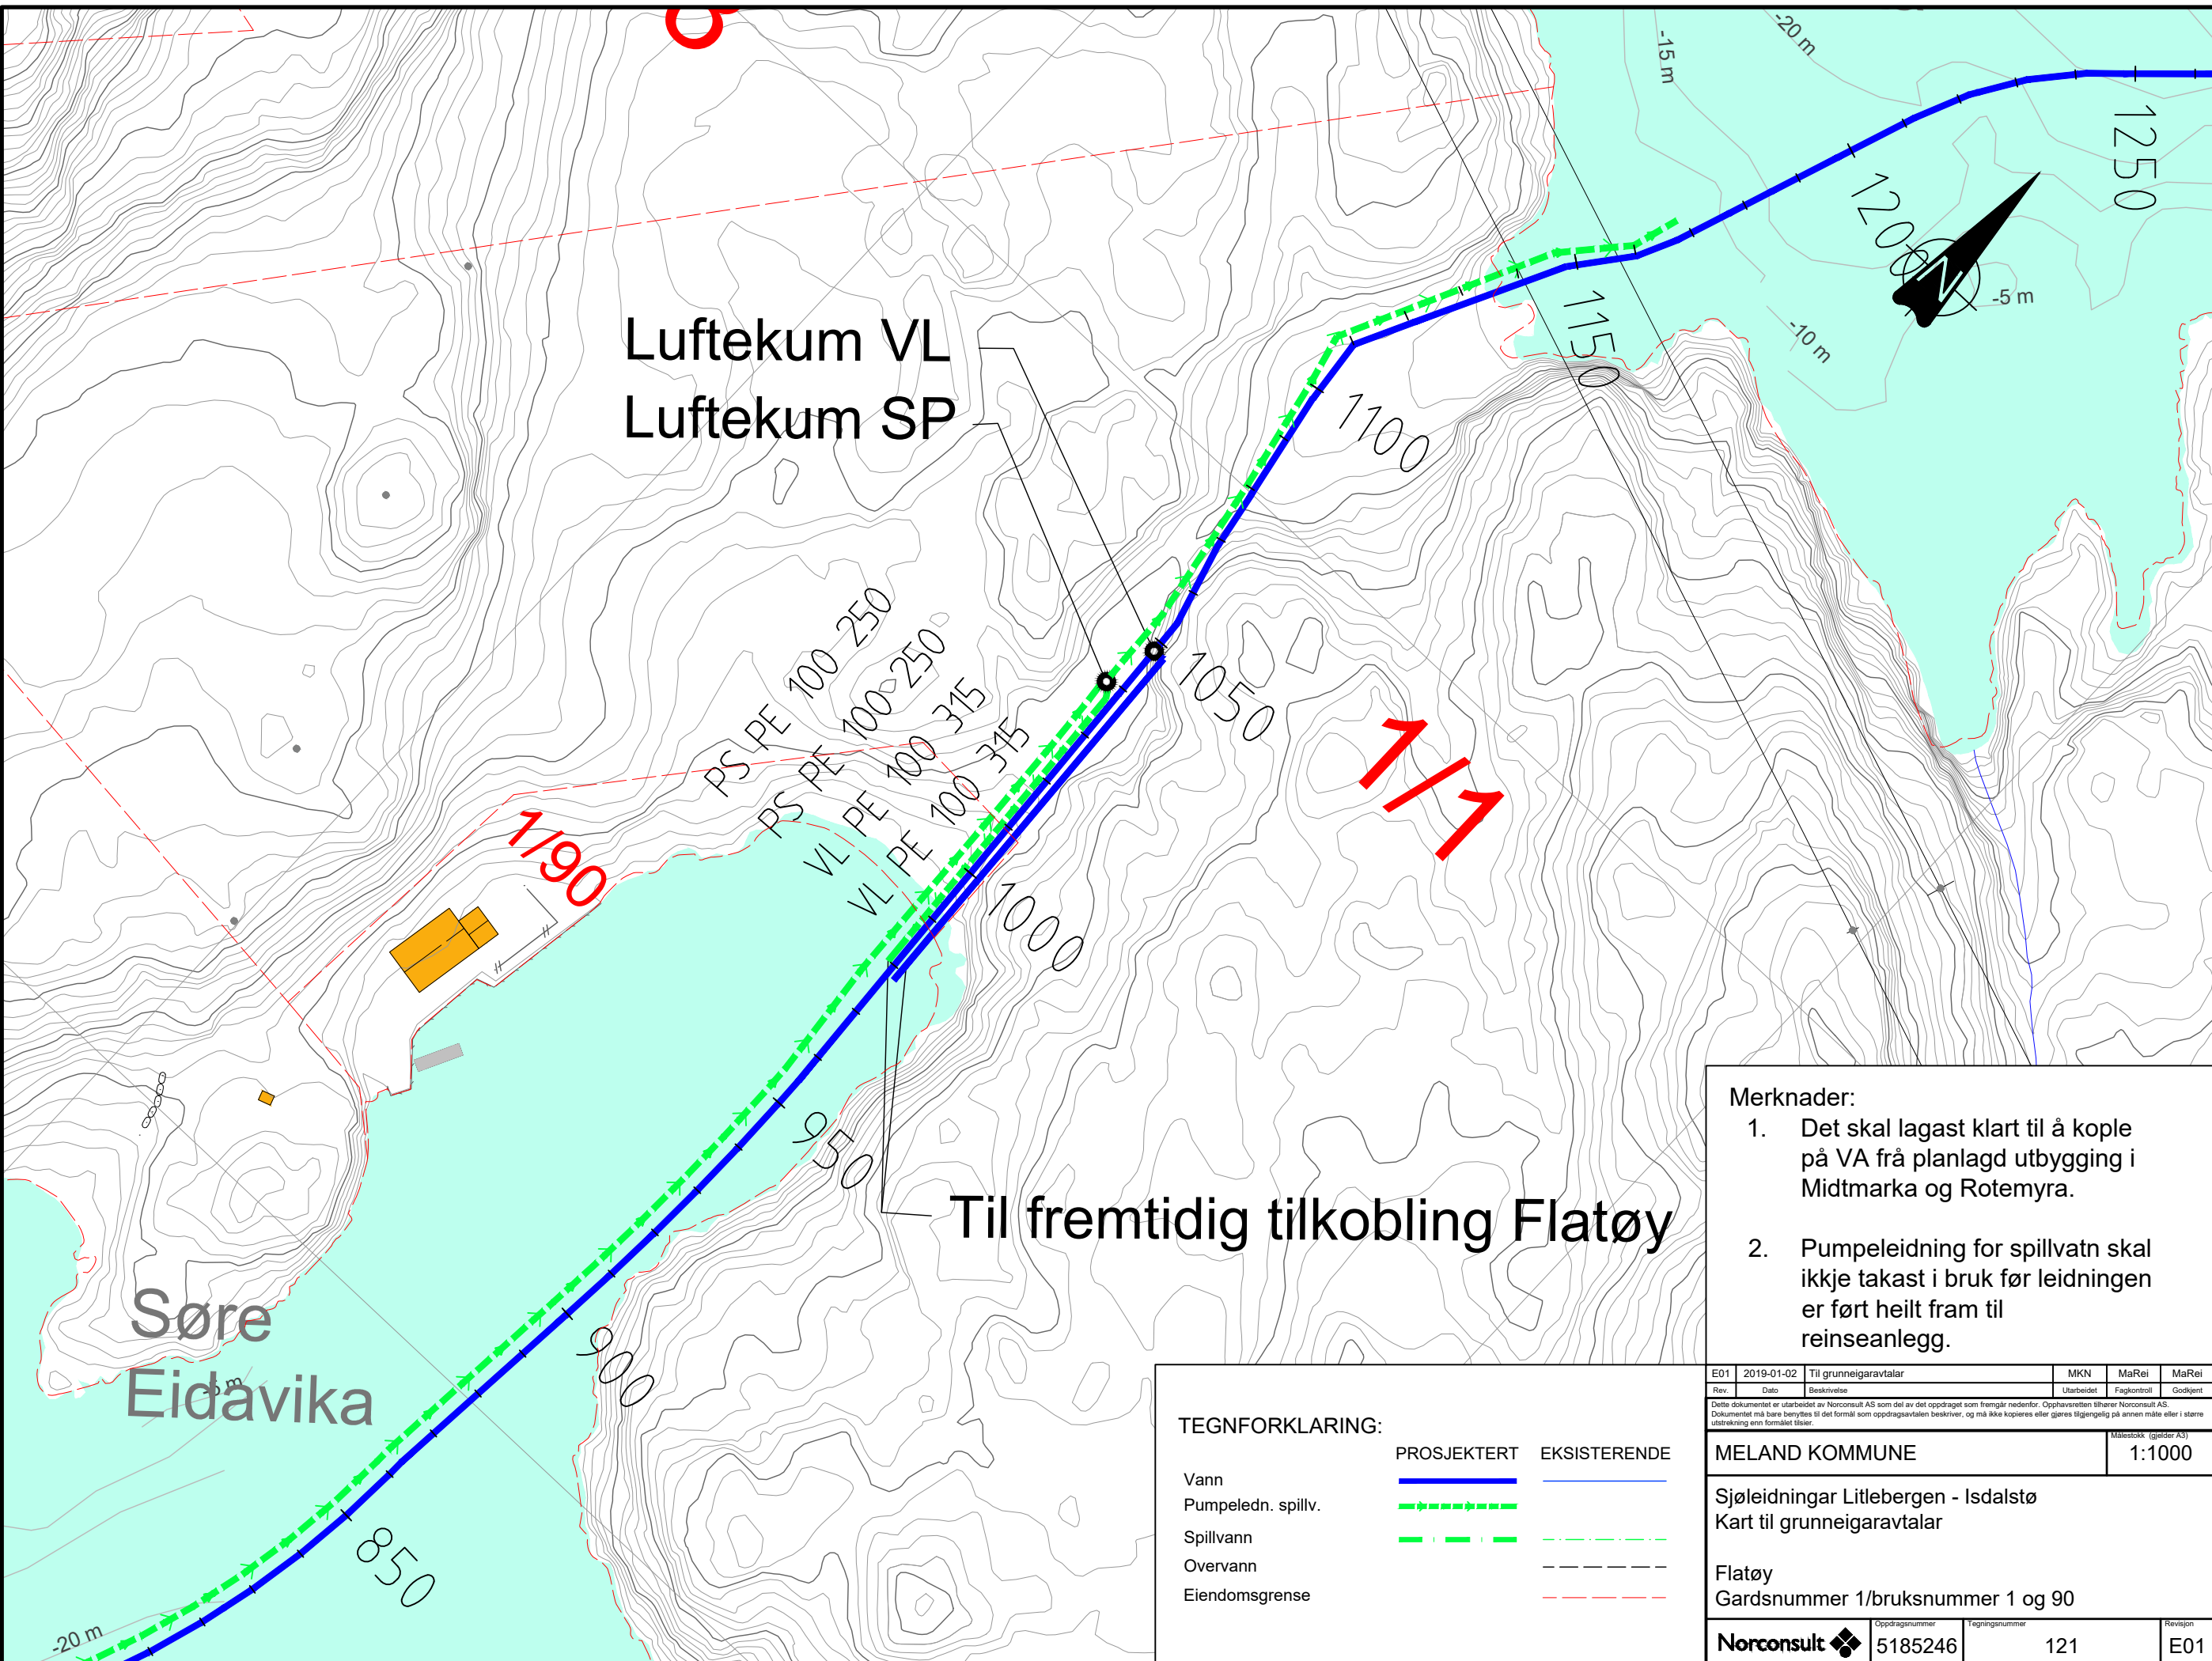

- Merknader:**
1. Det skal lagast klart til å kople på VA frå planlagd utbygging i Midtmarka og Rotemyra.
  2. Pumpeleidning for spillvatn skal ikkje takast i bruk før leidningen er ført heilt fram til reinseanlegg.

**TEGNFORKLARING:**

	PROSJEKTERT	EKSISTERENDE
Vann		
Pumpeledn. spillv.		
Spillvann		
Overvann		
Eiendomsgranse		

E01	2019-01-02	Til grunneigaravtalar	MKN	MaRei	MaRei
Rev.	Dato	Beskrivelse	Utarbeidet	Fagkontroll	Godkjent
<small>           Dette dokumentet er utarbeidet av Norconsult AS som del av det oppdraget som fremgår nedenfor. Opphavsretten tilhører Norconsult AS. Dokumentet må bare benyttes til det formål som oppdragsværen beskriver, og må ikke kopieres eller gjøres tilgjengelig på annen måte eller i større utstrekning enn formålet tilsier.         </small>					
MELAND KOMMUNE					Målestokk (gjelder A3)
					1:1000
Sjøleidningar Litlebergen - Isdalstø					
Kart til grunneigaravtalar					
Flatøy					
Gardsnummer 1/bruksnummer 1 og 90					
Norconsult		Oppdragsnummer	Tegningsnummer	Revisjon	
		5185246	121	E01	