


Ny frittstående nettstasjon  
Sinett 1250I på 2,3\*3m  
Mastetransformator rives

Teiknforklaring	
Symbol:	
	22 kV luftledning, blank line, planlagt
	22 kV kabel i vatn, jordkabel, planlagt
	22 kV luftledning eksisterande
	22 kV jordkabel eksisterande
	22 kV universalkabel i luft, planlagt
	22 kV universalkabel i jord, planlagt
	22 kV luftledning rivast
	132 / 400 kV luftledning eksisterande
	Nettstasjon planlagt / rivast / behaldast

<b>Meland - Øvre Sagstad - Dale Sør</b>		
Målestokk: 1:5 000	Utskrift fra: <b>GeONIS</b>	Dato: 06.12.2018
	NB! Ved graving i bakken: Kontakt gravemeldingstjeneste for kart. Tlf 55 12 82 17	N 
BKK Nett AS, Kokstadveien 37, Pb. 7050, 5020 Bergen, Tlf. 55127000		

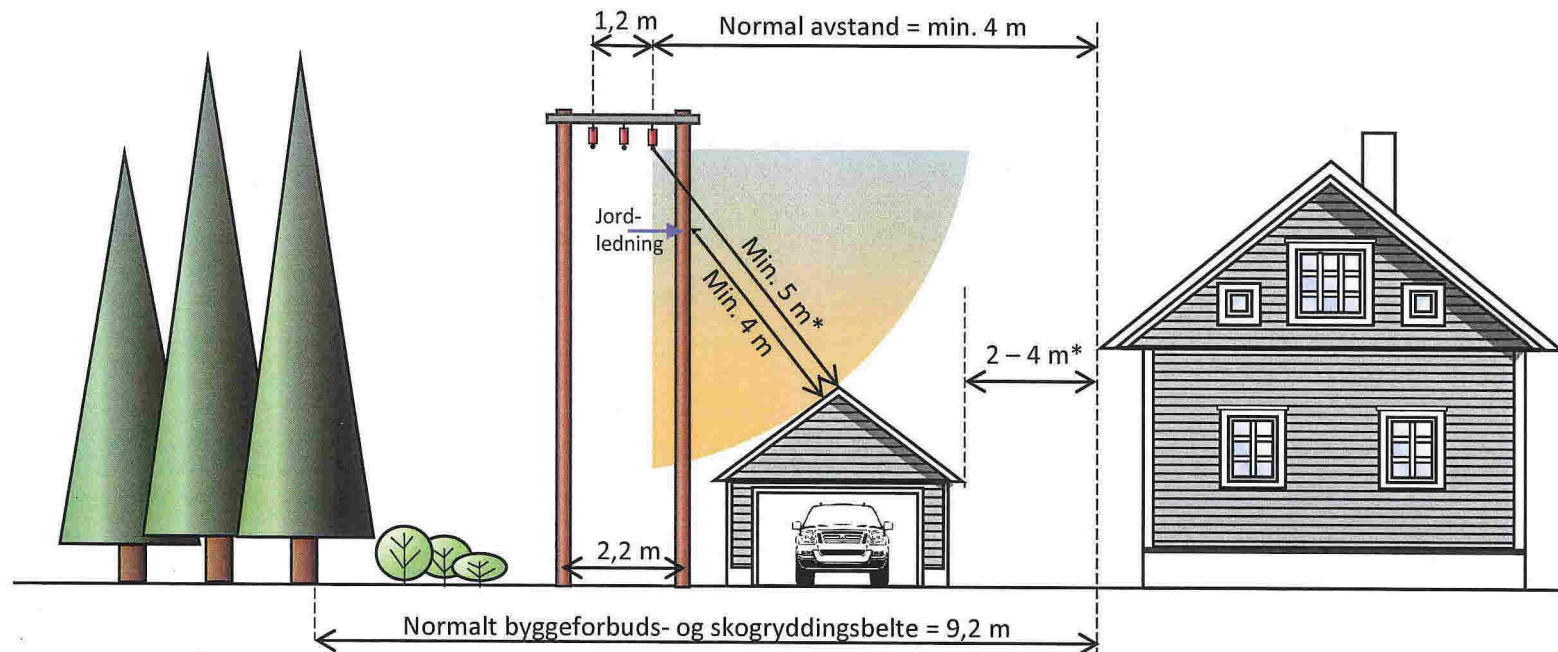

\* Det tillates kryssing over mindre viktige bygninger med største grunnflate på 50 m<sup>2</sup> som ikke benyttes til boligformål, hvor det kun leilighetsvis eller kortvarig oppholder seg personer. Avstand fra mindre viktig bygning til annen bygning må være minst 4 meter. For mindre garasjer med plass for inntil 2 biler kan avstand til viktig bygning reduseres til 2 meter.

**22 kV - Belagt line (BLX)**  
**H-mast med hengekjeder - faseavstand 0,6 meter**  
**Klausuleringsbredde og minsteavstander**