

O.K. CHARTER AS.

www.kristiansen-maskin.no

Org.nr. 942.342.713 MVA / Transport løyve nr. 12012062

Fløksand 5918 Frekhaug

Mobil 92404173

Mail: ov-ex@online.no


Fløksand 28.09.14

Meland Kommune
v/ plan, utbygging
og kommunalteknikk
v/ Tore Johan Erstad

Erstatningshytte på gbnr 45/21, Vikebø i Meland Kommune

Utspreningen av tilkomst veg på tomten er av en slik art at egen søknad utgår.
Terreng inngrepene utgjør ingen andre endringer enn inntil 3m i høydeplan.

Mvh
Trond Ove Kristiansen
For OK Charter AS.

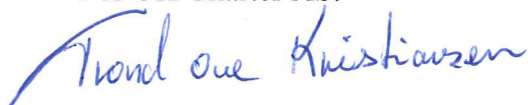

SITUASJONSKART

Gnr/Bnr: 45/21
Adresse: Stekkevikvegen 21-25
Eigar/søkar: Palme Kårbø

Kvalitet : FKB-B


Gjeldande plan : Kommuneplan
Planformål : Bustad. krav om regulering

Vår referanse: Amg

Sign.




MELAND
KOMMUNE

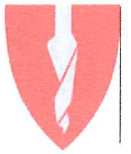

Målestokk: 1:500
Dato: 24.09.2014

- Gjerde
- Usikker eigedomsgrænse
- Målt eigedomsgrænse
- Bolighus
- Andre bygg

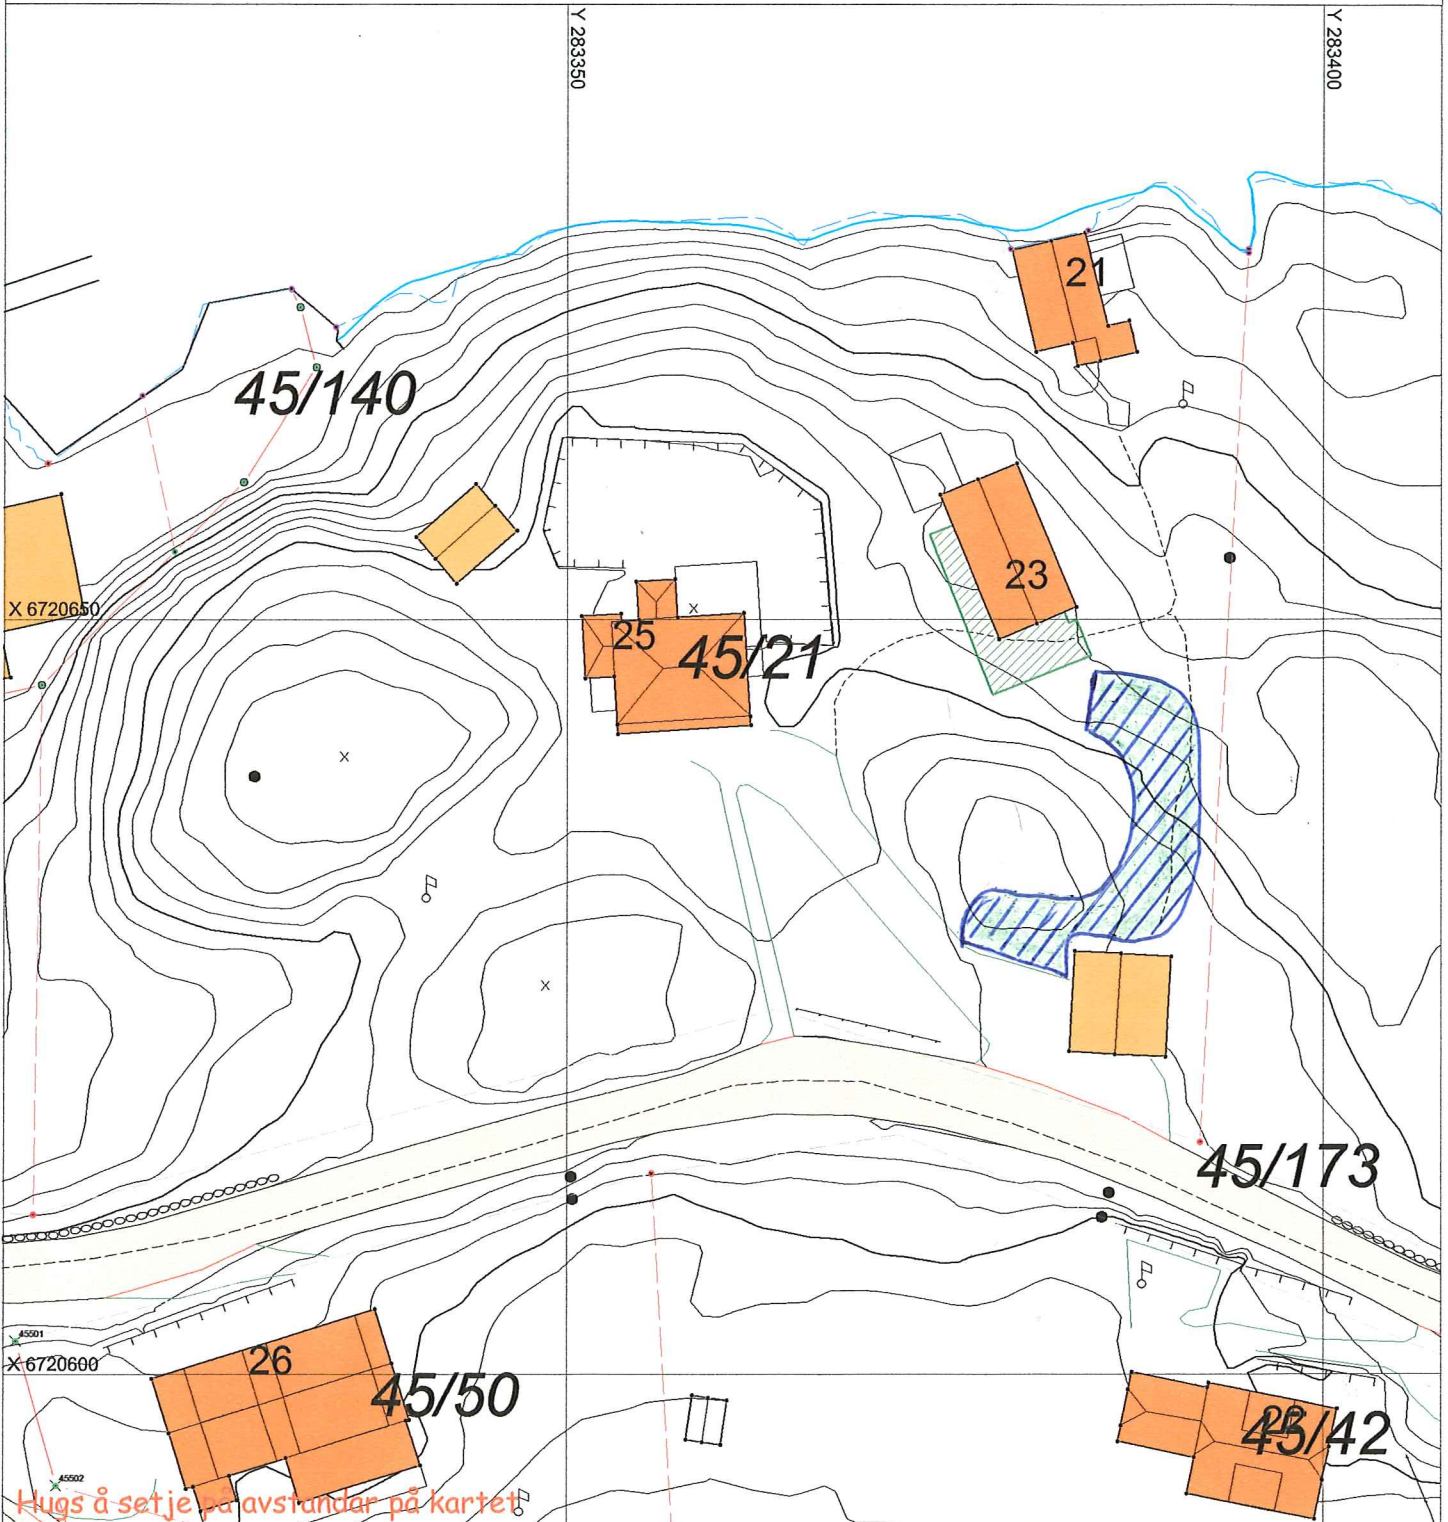

SITUASJONSPLAN

Tiltak

Trond Kirkhusen 27/9-14
Underskrift Situasjonplan Dato