




FASADE 1
1 : 100



FASADE 2
1 : 100



FASADE 3
1 : 100

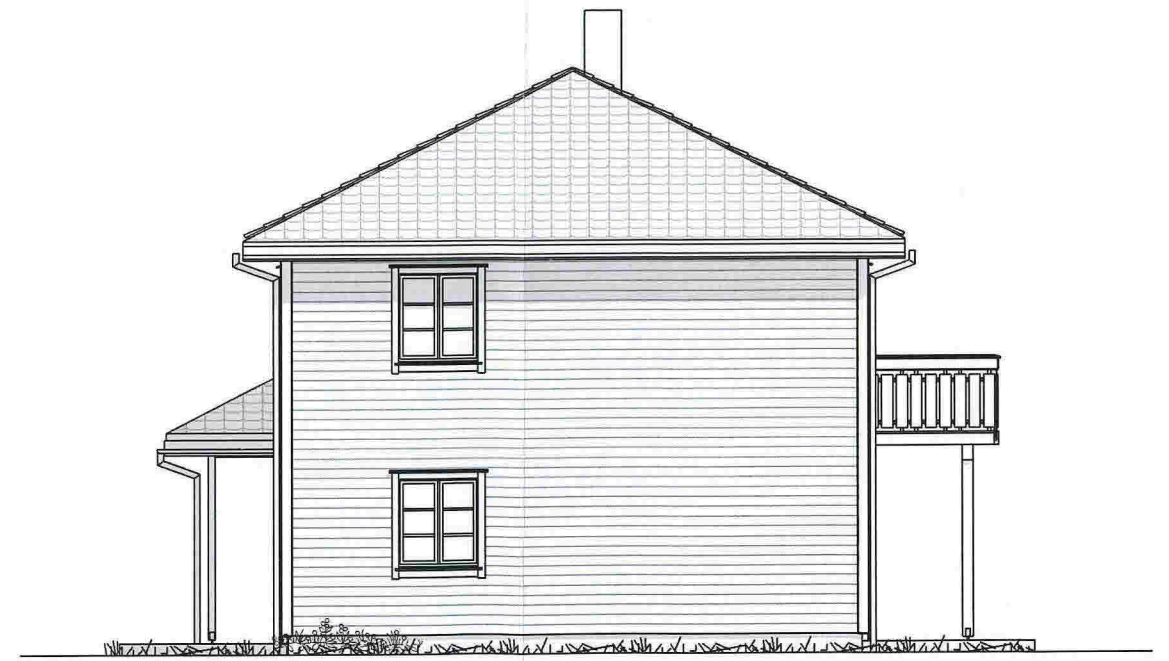

FASADE 4
1 : 100

Revisjoner			Sign.
REV	DATO	REVISJON	
	04.04.11	Revisjon TEK10, Unikus	KRF

MESTERHUS

TILTAKSHAVER: BOLIG & EIENDOM AS


BYGGEPLASS: FOSSE

G.nr/B.nr: 25/35

KOMMUNE: MELAND

TEGRA
byggprosjektering a.s
Postboks 327 - 2381 BRUMUNDAL
Tlf: 62 34 95 00 Telefaks: 62 34 95 01
E-mail: postmaster@tegra.no

TEGN, INNHOLD: Fasader		TILTAKSART: Enebolig	MÅL: 1 : 100
PROSJEKT: MH 230 K-L Karita		TEGN.NR.: 04	
ARKITEKT: Ola Hetland	DATO: 29.04.09	TEGN: GS	PROSJEKT NR: 11028
REV.:		REV.:	

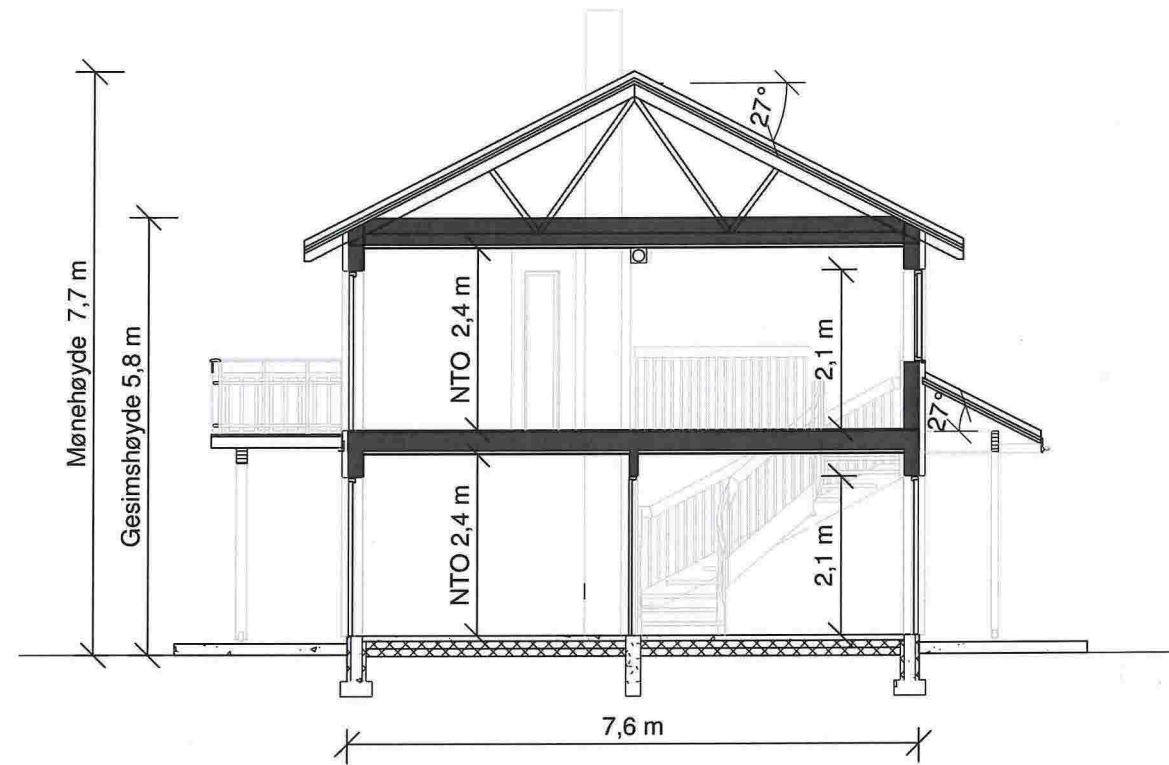

Snitt A-A
1 : 100



Perspektiv-1

BRA	
Navn	Areal
ETG 1	85,9 m ²
ETG 2	85,9 m ²
171,9 m ²	

Etasje	Volume
ETG 1	199,0 m ³
ETG 2	198,8 m ³
397,8 m ³	

BYA
106,3 m ²

ANMERKNINGER:

- Risikoklasse: 4 / Brannklasse: 1
- Energidokumentasjon: U-verdier angitt i energidokumentasjon.
- Arealer oppsatt i tabell er i hht NS3940
- Arealer angitt i de enkelte rom er oppgitt som faktiske gulvareal.
- I rom under skrå himling kan deler av dette areal ha lavere takhøyde enn 2,4m.
- L = LIMTRE / S = STÅLDRAGER / SK = SKURLAST
- NTO = NETTOMÅL
- Innredninger og sanitærutstyr vist på tegning kun inkludert hvis angitt i kontrakt.
- For symbolforklaringer, se leveringsbeskrivelse.
- Snøfangere på alle takflater ved glatte tak, og tak over 27°.
- Sikkerhetsglass: Vinduer og andre glassfelt med avstand fra underkant til gulv mindre enn 0,8m skal ha sikkerhetsglass.
- Brannslukningsutstyr: Det leveres med en røykvarslar pr. etg / leilighet og en brannslange pr. leilighet.

Revisjoner			
REV	DATO	REVISJON	Sign.
	04.04.11	Revisjon TEK10, Unikus	KRF

MESTERHUS

TILTAKSHAVER: BOLIG & EIENDOM AS


BYGGEPLASS: FOSSE

G.nr/B.nr: 25/35

KOMMUNE: MELAND

TEGRA
byggprosjektering a.s.
Postboks 327 - 2381 BRUMUNDAL
Tlf: 62 34 95 00 Telefaks: 62 34 95 01
E-mail: postmaster@tegra.no

TEGN, INNHOLD: Snitt og arealer		TILTAKSART: Enebolig	MÅL: 1 : 100
PROSJEKT: MH 230 K-L Karita		TEGN.NR: 01	
ARKITEKT: Ola Hetland	DATO: 29.04.09	TEGN: GS	PROSJEKT NR: 11028
REV.:		REV.:	

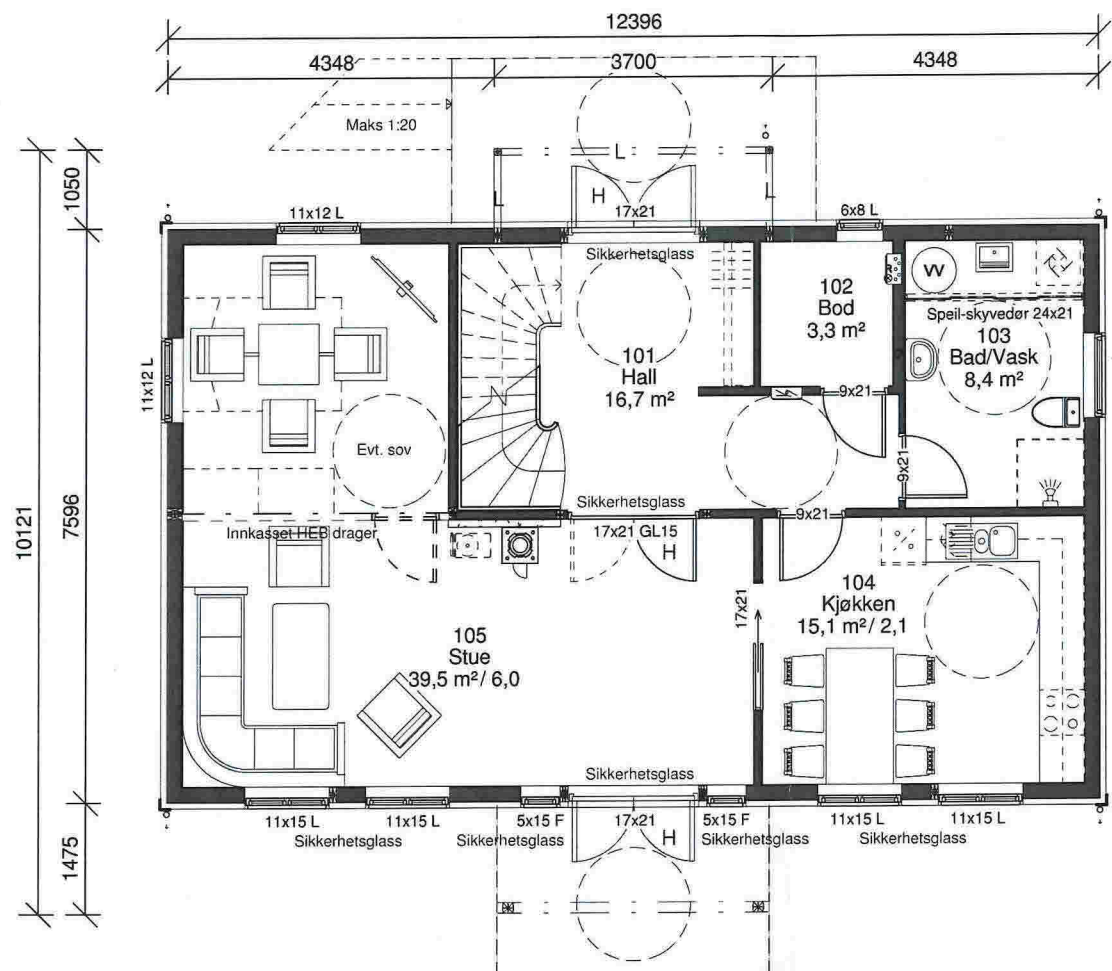

⊗ R=Radonpunkt

Utvendig sportsbod plasseres i fremtidig garasje.

ANMERKNINGER:

- Risikoklasse: 4 / Brannklasse: 1
- Energidokumentasjon: U-verdier angitt i energidokumentasjon.
- Arealer oppsatt i tabell er i hht NS3940
- Arealer angitt i de enkelte rom er oppgitt som faktiske gulvareal.
- I rom under skrå himling kan deler av dette areal ha lavere takhøyde enn 2,4m.
- L = LIMTRE / S = STÅLDRAGER / SK = SKURLAST
- NTO = NETTOMÅL
- Innredninger og sanitærutstyr vist på tegning kun inkludert hvis angitt i kontrakt.
- For symbolforklaringer, se leveringsbeskrivelse.
- Snøfangere på alle takflater ved glatte tak, og tak over 27°.
- Sikkerhetsglass: Vinduer og andre glassfelt med avstand fra underkant til gulv mindre enn 0,8m skal ha sikkerhetsglass.
- Brannslukningsutstyr: Det leveres med en røykvarslar pr. etg / leilighet og en brannslange pr. leilighet.

Revisjoner			
REV	DATO	REVISJON	Sign
	16.05.11	Revisjon TEK10, Unikus	KRF

MESTERHUS

TILTAKSHAVER: BOLIG & EIENDOM AS


BYGGEPLASS: FOSSE

G.nr/B.nr: 25/35

KOMMUNE: MELAND

TEGRA
byggprosjektering a.s.
Postboks 327 - 2381 BRUMUNDDAL
Tlf: 62 34 95 00 Telefaks: 62 34 95 01
E-mail: postmaster@tegra.no

TEGN. INNHOLD: 1. etg.	TILTAKSART: Enebolig	MÅL: 1 : 100
PROSJEKT: MH 230 K-L Karita	TEGN. NR: 02	REV.:
ARKITEKT: Ola Hetland	DATO: 29.04.09	TEGN: GS
PROSJEKT NR: 11028		

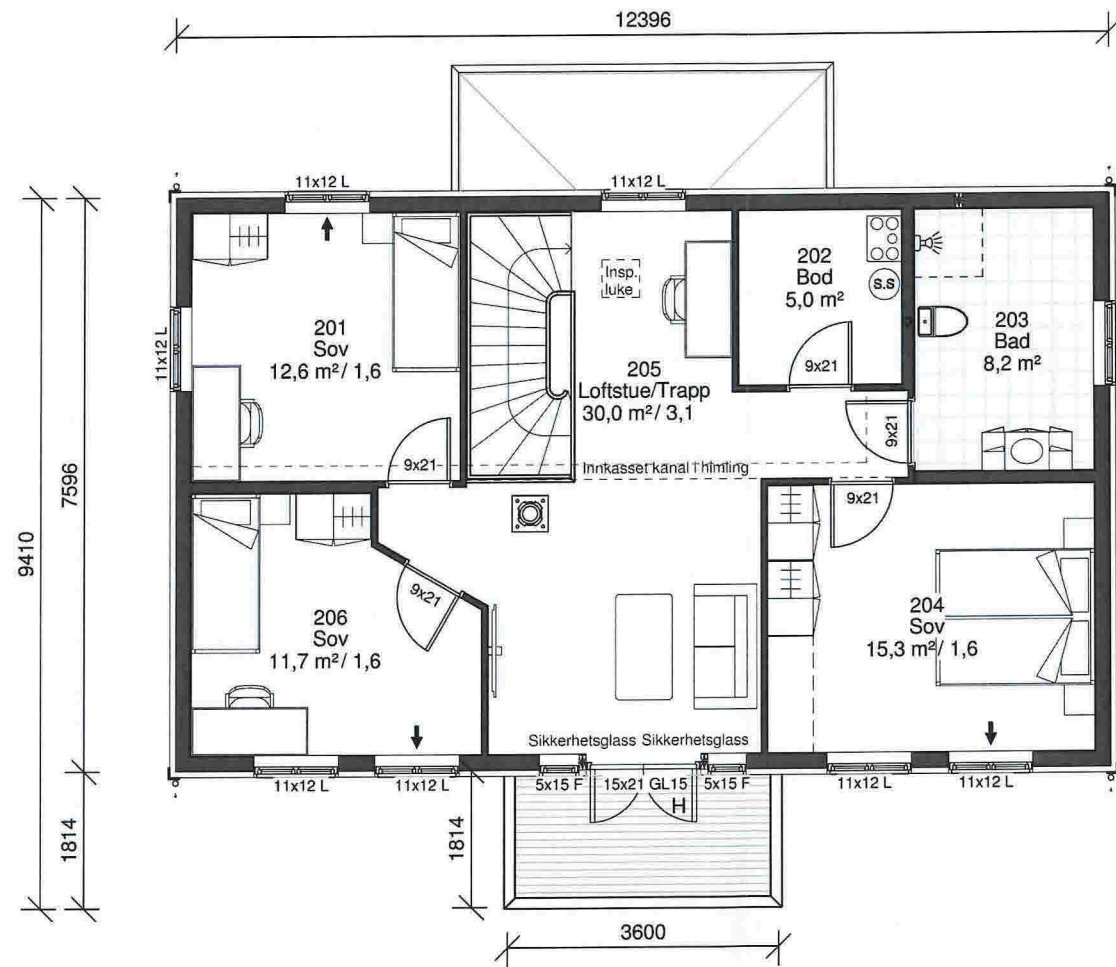

⊗ R=Radonpunkt

ANMERKNINGER:

- Risikoklasse: 4 / Brannklasse: 1
- Energidokumentasjon: U-verdier angitt i energidokumentasjon.
- Arealer oppsatt i tabell er i hht NS3940
- Arealer angitt i de enkelte rom er oppgitt som faktiske gulvareal.
- I rom under skrå himling kan deler av dette areal ha lavere takhøyde enn 2,4m.
- L = LIMTRE / S = STÅLDRAGER / SK = SKURLAST
- NTO = NETTOMÅL
- Innredninger og sanitærutstyr vist på tegning kun inkludert hvis angitt i kontrakt.
- For symbolforklaringer, se leveringsbeskrivelse.
- Snøfangere på alle takflater ved glatte tak, og tak over 27°.
- Sikkerhetsglass: Vinduer og andre glassfelt med avstand fra underkant til gulv mindre enn 0,8m skal ha sikkerhetsglass.
- Brannslukningsutstyr: Det leveres med en røykvarslar pr. etg / leilighet og en brannslange pr. leilighet.

Revisjoner			
REV	DATO	REVISJON	Sign.
	16.05.11	Revisjon TEK10, Unikus	KRF

MESTERHUS

TILTAKSHAVER: BOLIG & EIENDOM AS


BYGGEPLASS: FOSSE

G.nr/B.nr: 25/35


KOMMUNE: MELAND

TEGRA
byggprosjektering a.s
Postboks 327 - 2381 BRUMUNDDAL
Tlf: 62 34 95 00 Telefaks: 62 34 95 01
E-mail: postmaster@tegra.no

TEGN. INNHOLD: 2. etg.	TILTAKSART: Enebolig	MÅL: 1 : 100
PROSJEKT: MH 230 K-L Karita	TEGN. NR: 03	
ARKITEKT: Ola Hetland	DATO: 29.04.09	TEGN: GS
	PROSJEKT NR: 11028	REV.:

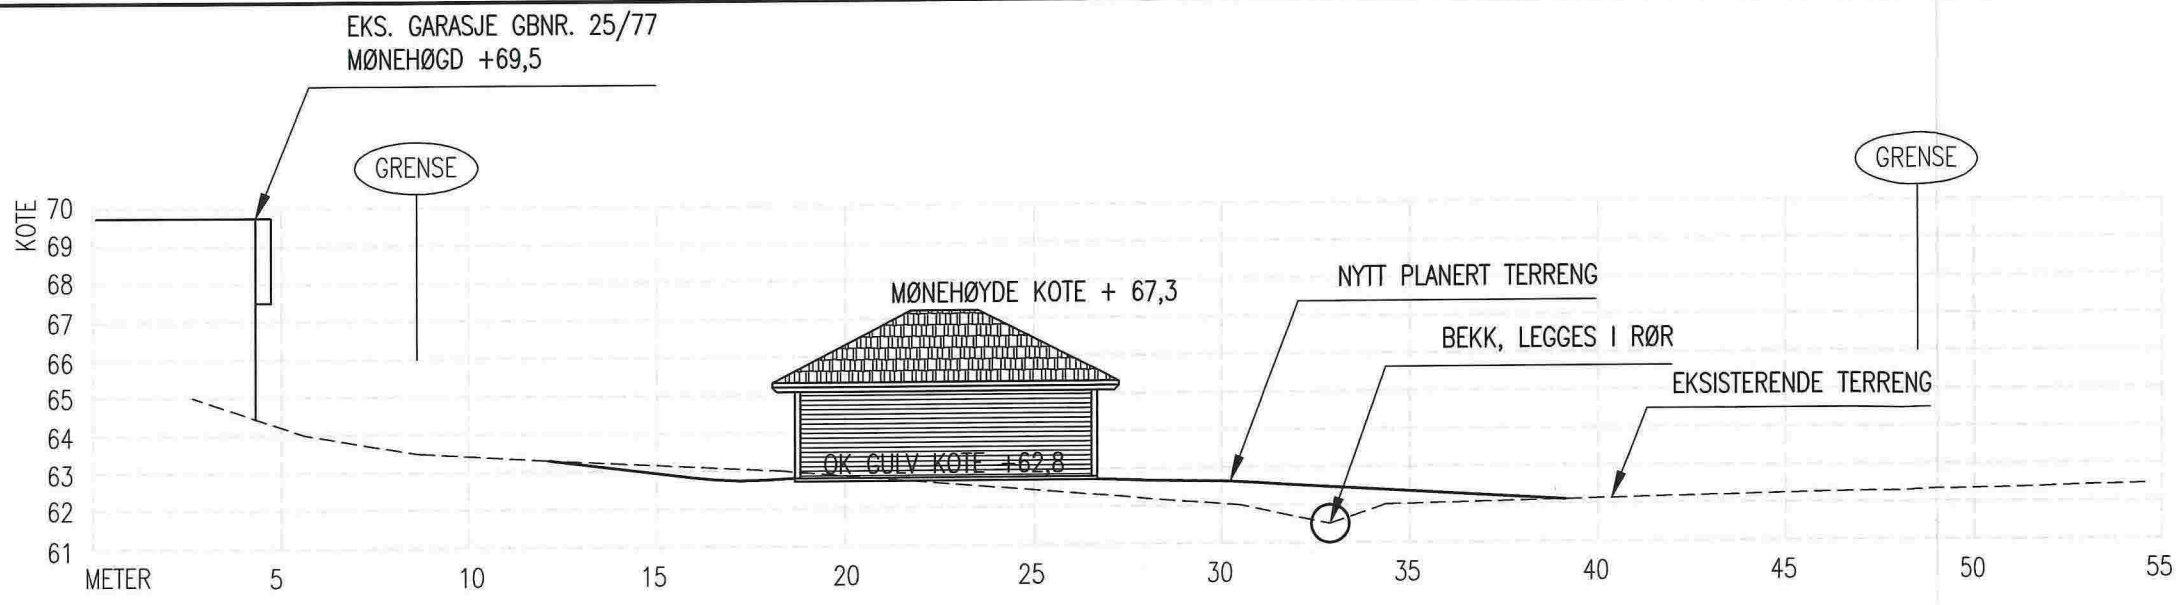


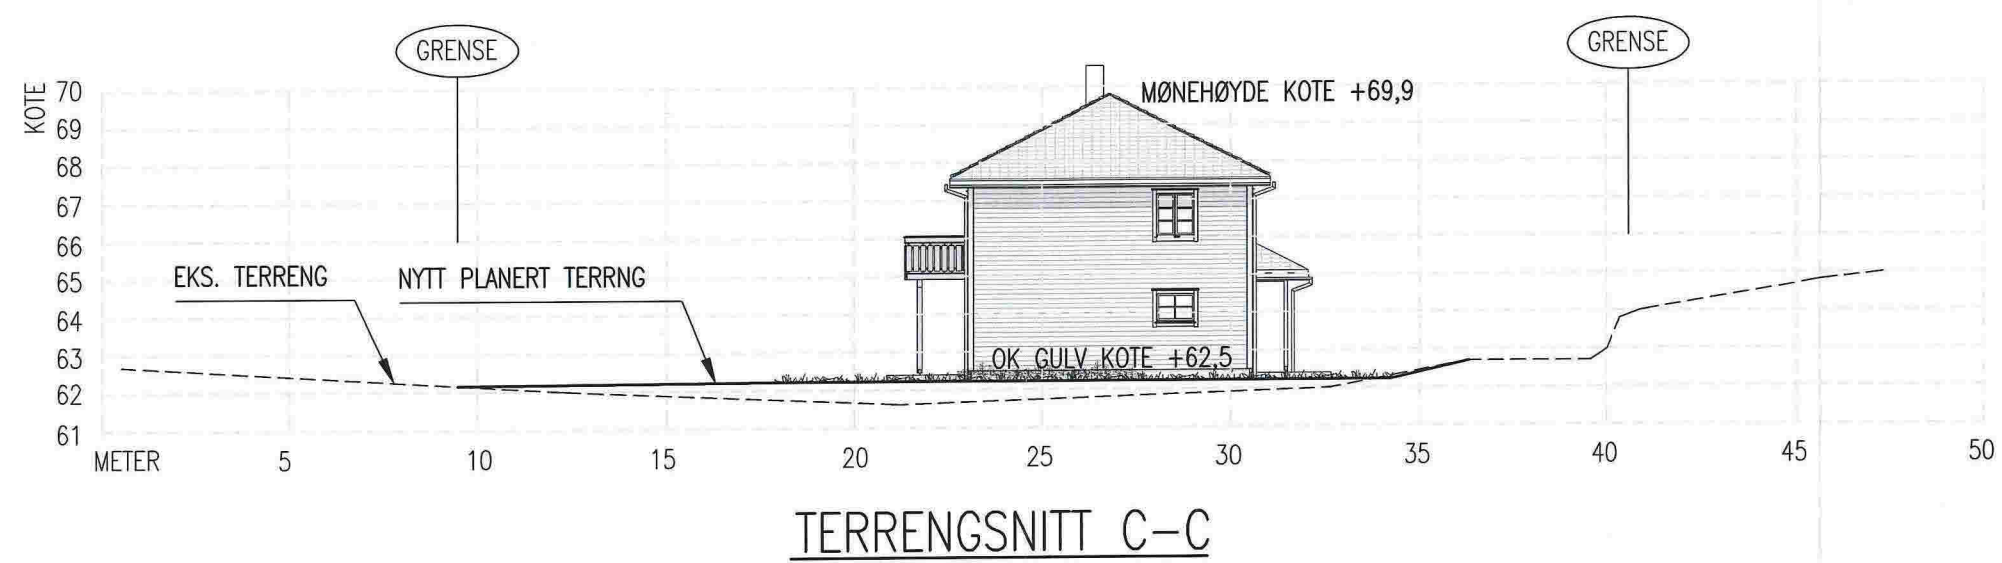
TERRENGSNITT A-A

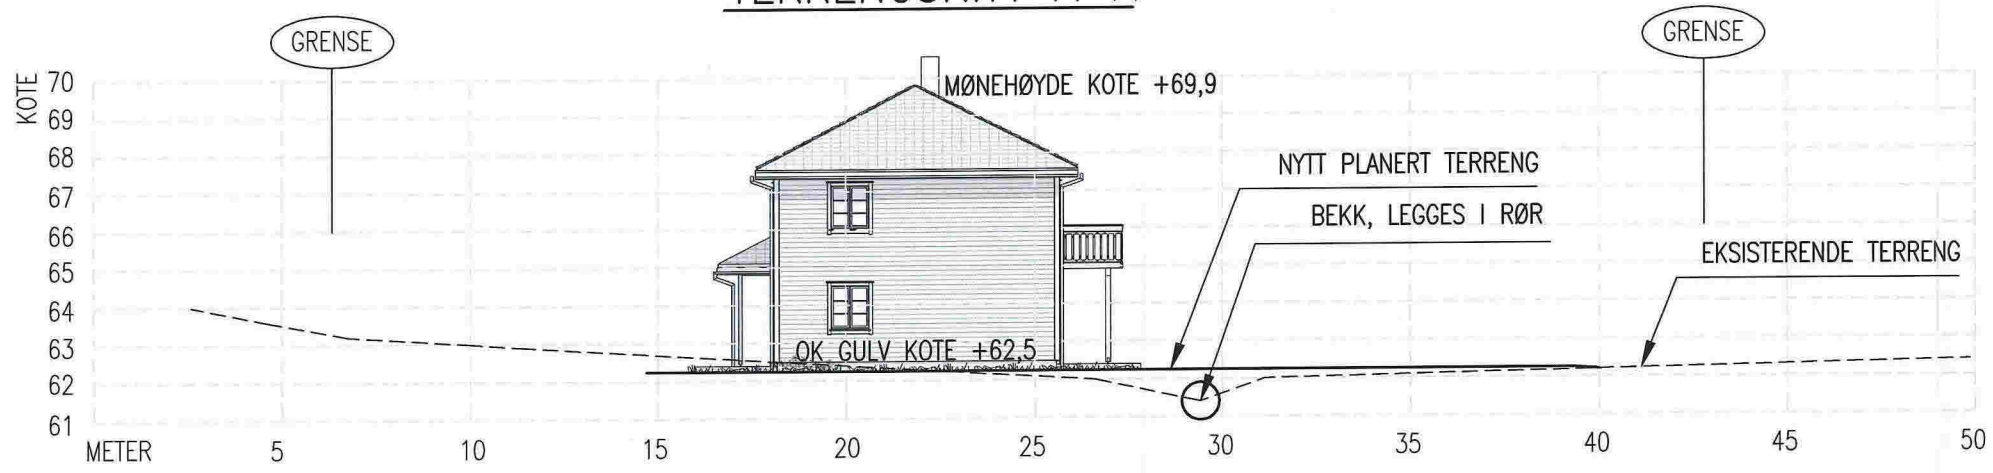


TERRENGSNITT B-B


NB!
 DERSOM ANNET IKKE ER BESKREVET, KAN TEGNINGEN KUN BRUKES SOM ANMELDESESTEGNING I BYGGESAK. ARBEIDSTEGNINGER MÅ LEVERES SEPARAT.

DATE/SIGN	NOTE! * PART OF DRAWING MAY NOT BE SHOWN IN SCALE * DO NOT TAKE MEASURES ON DRAWING * ONLY RELAY ON GIVE DIMENSIONS	ACCORDING TO INTERNATIONAL LAWS, THIS DRAWING IS THE PROPERTY OF ARKOCONSULT AS. THE DRAWING CAN NOT BE USED, MADE PUBLIC OR HANDED OVER TO A THIRD PART WITHOUT OUR WRITTEN CONSENT. ANY INFRINGEMENT WILL LEAD TO LEGAL PROCEEDINGS.	
	BOLIG & EIENDOM AS GBNR. 25/35, MELAND KOMMUNE	REVISION/DATE: PROJECT NO.: 2014218	
REV. DESCRIPTION	TERRENGSNITT A-A OG B-B	DRAWING NO.: 20714218A11	
	 ARKOCONSULT AS, Postboks 103, 5291 Valest.f. Tel.: 56390003 - Fax.: 56191130 - Mob.: 93241511 Mail: post@arkoconsult.no - Org.nr.: 997089782 MVA	SCALE: 1:200	FORMAT: A3
		DRAWN: PKT	DATE: 05.09.14
	CHECKED:	DATE:	




NB!
 DERSOM ANNET IKKE ER BESKREVET, KAN TEGNINGEN KUN BRUKES SOM ANMELDESESTEGNING I BYGGESAK. ARBEIDSTEGNINGER MÅ LEVERES SEPARAT.

DATE/SIGN	NOTE! * PART OF DRAWING MAY NOT BE SHOWN IN SCALE * DO NOT TAKE MEASURES ON DRAWING * ONLY RELAY ON GIVE DIMENSIONS	ACCORDING TO INTERNATIONAL LAWS, THIS DRAWING IS THE PROPERTY OF ARKOCONSULT AS. THE DRAWING CAN NOT BE USED, MADE PUBLIC OR HANDED OVER TO A THIRD PART WITHOUT OUR WRITTEN CONSENT. ANY INFRINGEMENT WILL LEAD TO LEGAL PROCEEDINGS.
	BOLIG & EIENDOM AS GBNR. 25/35, MELAND KOMMUNE	REVISION/DATE: PROJECT NO.: 2014218
REV. DESCRIPTION	TERRENGSNITT C-C	DRAWING NO.: 20714218A12
	 ARKOCONSULT AS, Postboks 103, 5291 Valest.f. Tel.: 56390003 - Fax.: 56191130 - Mob.: 93241511 Mail: post@arkoconsult.no - Org.nr.: 997089782 MVA	SCALE: 1:200 FORMAT: A3
		DRAWN: PKT DATE: 05.09.14
	CHECKED:	DATE:

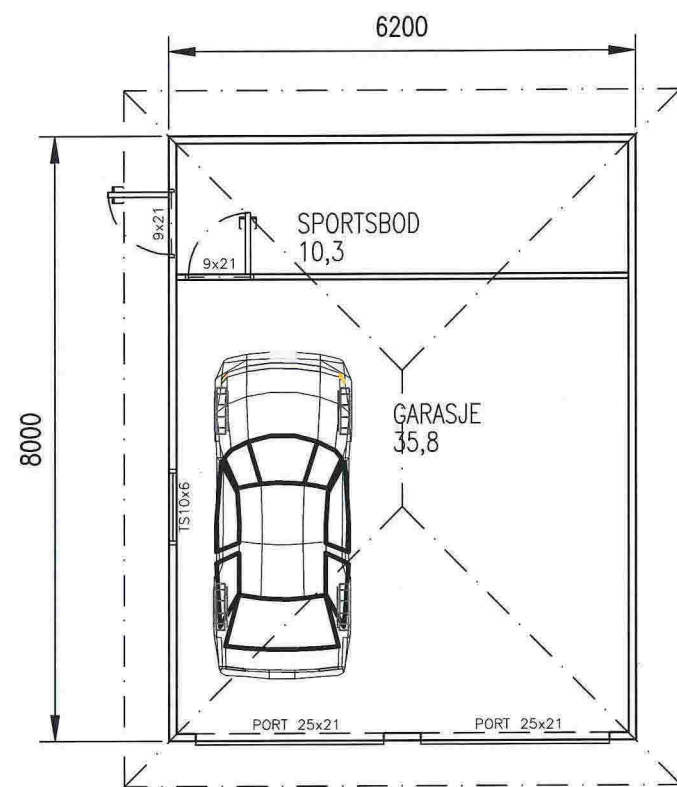


PLAN

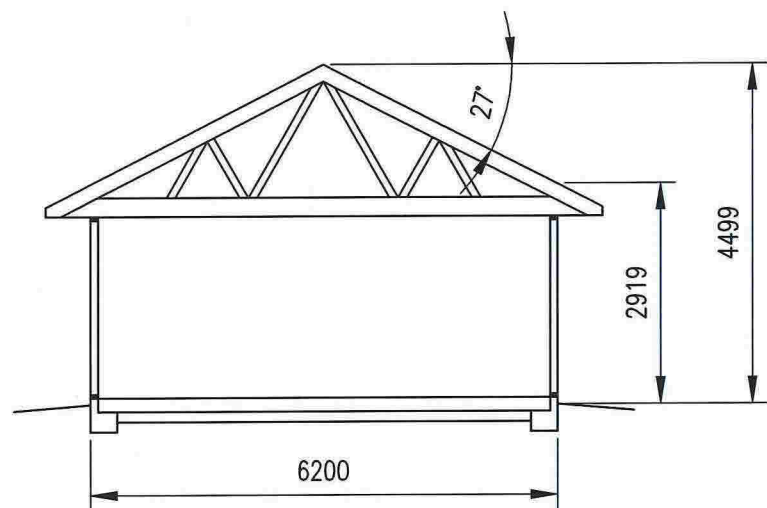


TYPISK SNITT


BYA: 49,6 kvm
 BRA: 46,8 kvm

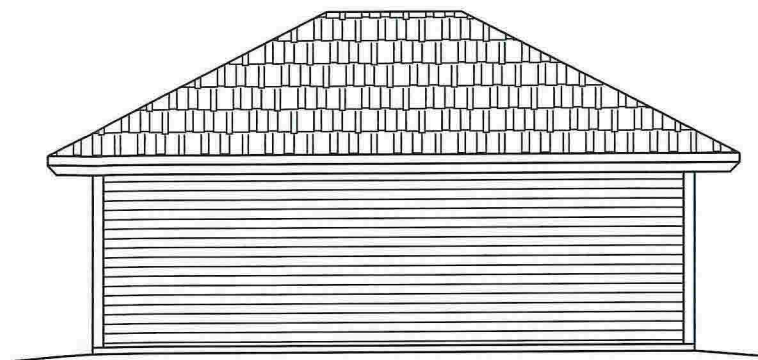


FASADE MOT NORD

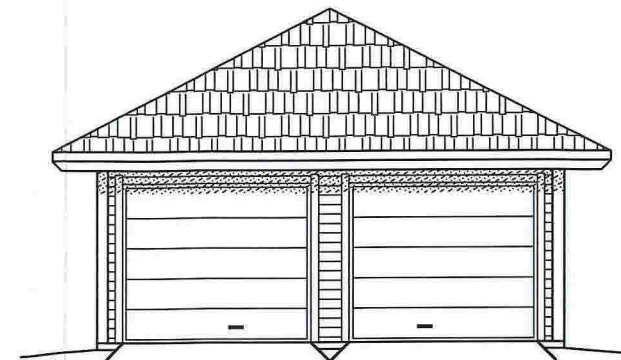

FASADE MOT ØST

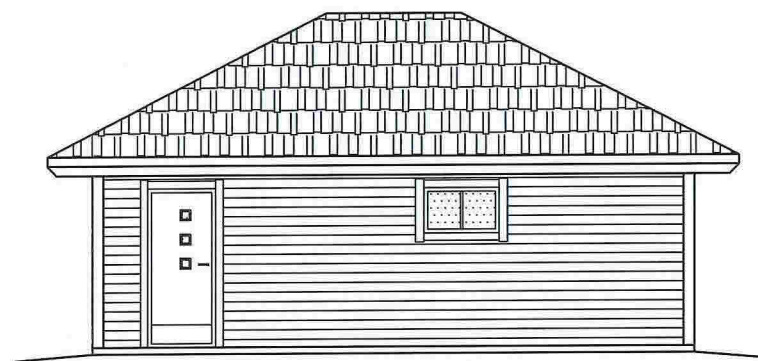


FASADE MOT SØR

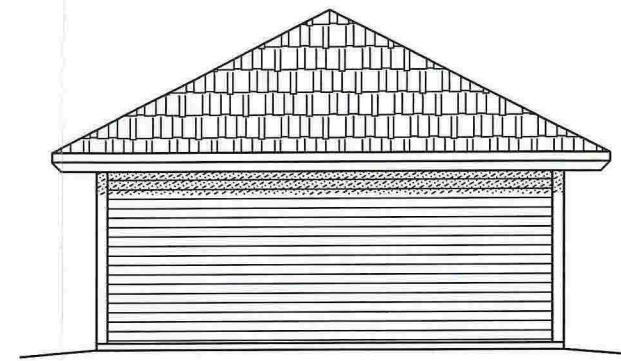

FASADE MOT VEST

NB!
 DERSOM ANNET IKKE ER BESKREVET, KAN TEGNINGEN KUN BRUKES SOM ANMELDESESTEGNING I BYGGESAK. ARBEIDSTEGNINGER MÅ LEVERES SEPARAT.

DATE/SIGN	OBS! * TEGNINGEN KAN PRINTES I FEIL SKALA * IKKE TA MÅL DIREKTE PÅ TEGNING * BRUK BARE OPPGITTE MÅL	I HENHOLD TIL LOVVERK ER DENNE TEGNINGEN ARKOCONSULT AS SIN EIENDOM. DENNE TEGNINGEN KAN IKKE BLI BRUKT, OFFENTLIGGJORT ELLER GIS VIDERE TIL TREDJEPART UTEN VÅRT SKRITLIGE SAMTYKKE. OVERTREDELSE AV DETTE KAN SØKSMÅL.
	BOLIG & EIENDOM AS GBNR. 25/35, MELAND KOMMUNE	REVISION/DATE: PROJECT NO.: 2014218
REV. DESCRIPTION	PLAN, FASADE OG SNITT NY GARASJE	DRAWING NO.: 20714218A01
	 ARKOCONSULT AS, Postboks 103, 5291 Valest.f. Tel.: 56390003 – Fax.: 56191130 – Mob.: 93241511 Mail: post@arkoconsult.no – Org.nr.: 997089782 MVA	SCALE: 1:100 FORMAT: A3
		DRAWN: PKT DATE: 05.09.14 CHECKED: DATE:



SITUASJONSPLAN

GNR 25, BNR.35, FOSSE, MELAND KOMMUNE

OK GULV ENEBOLIG KOTE +62,5

FOR TERRENGSNITT SE TEGNING 207142180A11-12



NB!
 DERSOM ANNET IKKE ER BESKREVET, KAN TEGNINGEN KUN BRUKES SOM ANMELDESESTEGNING I BYGGESAK. ARBEIDSTEGNINGER MÅ LEVERES SEPARAT.

DATE/SIGN	NOTE!	ACCORDING TO INTERNATIONAL LAWS, THIS DRAWING IS THE PROPERTY OF ARKOCONSULT AS. THE DRAWING CAN NOT BE USED, MADE PUBLIC OR HANDED OVER TO A THIRD PART WITHOUT OUR WRITTEN CONSENT. ANY INFRINGEMENT WILL LEAD TO LEGAL PROCEEDINGS.	
	<ul style="list-style-type: none"> * PART OF DRAWING MAY NOT BE SHOWN IN SCALE * DO NOT TAKE MEASURES ON DRAWING * ONLY RELAY ON GIVE DIMENSIONS 		
REV. DESCRIPTION	BOLIG & EIENDOM AS	REVISION/DATE:	
	GBNR. 25/35, MELAND KOMMUNE	PROJECT NO.: 2014218	
	SITUASJONSPLAN	DRAWING NO.: 20714218A10	
	 ARKOCONSULT AS, Postboks 103, 5291 Valest.f. Tel.: 56390003 - Fax.: 56191130 - Mob.: 93241511 Mail: post@arkoconsult.no - Org.nr.: 997089782 MVA	SCALE: 1:500	FORMAT: A3
		DRAWN: PKT	DATE: 05.09.14
		CHECKED:	DATE:

1



SITUASJONSPLAN

GNR 25, BNR.35, FOSSE, MELAND KOMMUNE

OK GULV ENEBOLIG KOTE +62,5

FOR TERRENGSNITT SE TEGNING 207142180A11-12

<p>NB! DERSOM ANNET IKKE ER BESKREVET, KAN TEGNINGEN KUN BRUKES SOM ANMELDESESTEGNING I BYGGESAK. ARBEIDSTEGNINGER MÅ LEVERES SEPARAT.</p>		
DATE/SIGN	<p>NOTE! * PART OF DRAWING MAY NOT BE SHOWN IN SCALE * DO NOT TAKE MEASURES ON DRAWING * ONLY RELAY ON GIVE DIMENSIONS</p>	<p>ACCORDING TO INTERNATIONAL LAWS, THIS DRAWING IS THE PROPERTY OF ARKOCONSULT AS. THE DRAWING CAN NOT BE USED, MADE PUBLIC OR HANDED OVER TO A THIRD PART WITHOUT OUR WRITTEN CONSENT. ANY INFRINGEMENT WILL LEAD TO LEGAL PROCEEDINGS.</p>
REV. DESCRIPTION	<p>BOLIG & EIENDOM AS GBNR. 25/35, MELAND KOMMUNE</p>	<p>REVISION/DATE:</p> <p>PROJECT NO.: 2014218</p>
	<p>SITUASJONSPLAN</p> <p>arkoconsult ARKOCONSULT AS, Postboks 103, 5291 Valest.f. Tel.: 56390003 - Fax.: 56191130 - Mob.: 93241511 Mail: post@arkoconsult.no - Org.nr.: 997089782 MVA</p>	<p>DRAWING NO.:</p> <p>20714218A10</p> <p>SCALE: 1:500 FORMAT: A3</p> <p>DRAWN: PKT DATE: 05.09.14</p> <p>CHECKED: DATE:</p>




FASADE 1
1 : 100



FASADE 2
1 : 100



FASADE 3
1 : 100

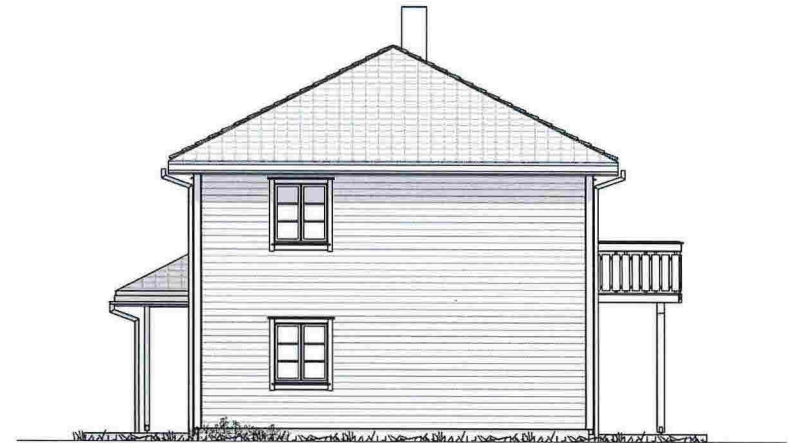

FASADE 4
1 : 100

Revisjoner		Sign.
REV	DATO	REVISJON
	04.04.11	Revisjon TEK10, Unikus

MESTERHUS

TILTAKSHAVER: BOLIG & EIENDOM AS


BYGGEPLASS: FOSSE

G.nr/B.nr: 25/35


KOMMUNE: MELAND

TEGRA
byggprosjektering as
Postboks 327 - 2381 BRUNNDAL
Tlf: 62 24 92 00 - Telefax: 62 24 95 01
E-mail: postmester@tegra.no

TEGN, INNHOLD: Fasader	TILTAKSART: Enebolig	MÅL: 1 : 100
PROSJEKT: MH 230 K-L Karita	TEGN.NR.: 04	
ARKITEKT: Ola Hetland	DATO: 29.04.09	TEGN: GS
	PROSJEKT NR.: 11028	REV.: 04

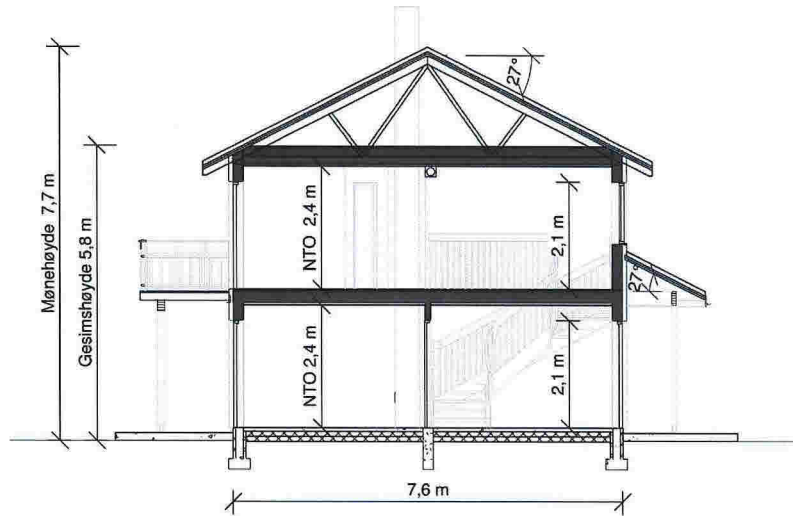

Snitt A-A
1 : 100

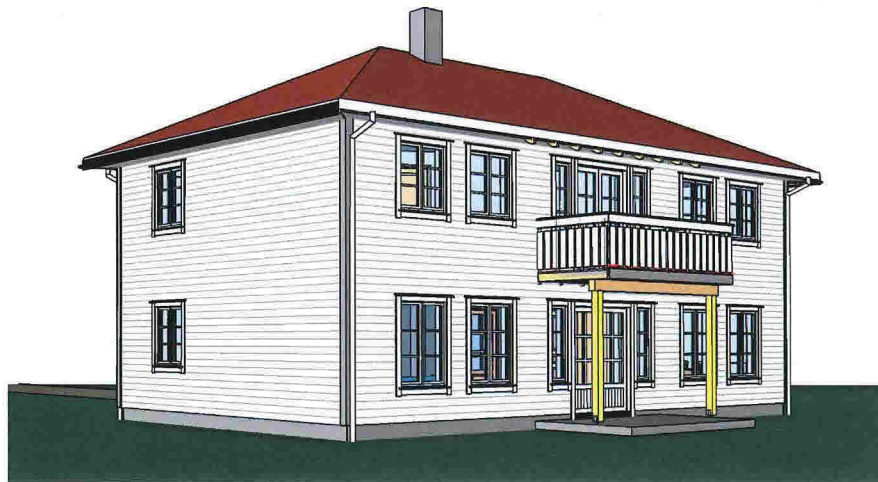

Perspektiv-1

BRA	
Navn	Areal
ETG 1	85,9 m ²
ETG 2	85,9 m ²
171,9 m ²	

Etasje	Volume
ETG 1	199,0 m ³
ETG 2	198,8 m ³
397,8 m ³	

BYA
106,3 m ²

ANMERKNINGER:

- Risikoklasse: 4 / Brannklasse: 1
- Energidokumentasjon: U-verdier angitt i energidokumentasjon.
- Arealer oppsatt i tabell er i hht NS3940
- Arealer angitt i de enkelte rom er oppgitt som faktiske gulvareal.
- I rom under skrå himling kan deler av dette areal ha lavere takhøyde enn 2,4m.
- L = LIMTRE / S = STÅLDRAGER / SK = SKURLAST
- NTO = NETTOMÅL
- Innredninger og sanitærutstyr vist på tegning kun inkludert hvis angitt i kontrakt.
- For symbolforklaringer, se leveringsbeskrivelse.
- Snøfangere på alle takflater ved glatte tak, og tak over 27°.
- Sikkerhetsglass: Vinduer og andre glassfelt med avstand fra underkant til gulv mindre enn 0,8m skal ha sikkerhetsglass.
- Brannslukningsutstyr: Det leveres med en røykvarsler pr. etg / leilighet og en brannslange pr. leilighet.

Revisjoner			
REV	DATO	REVISJON	Sign
			KRF
04.04.11		Revisjon TEK10, Unikus	

MESTERHUS

TILTAKSHAVER: BOLIG & EIENDOM AS


BYGGEPLASS: FOSSE

G.nr/B.nr: 25/35


KOMMUNE: MELAND

TEGRA
byggprosjektting.as
Postboks 327 - 2381 BRUNNODAL
Tlf: 62 24 95 00 - Telefaks: 62 24 95 01
E-mail: postmaster@tegra.no

TEGN, INNHOLD:		TILTAKSART:	MÅL:
Snitt og arealer		Enebolig	1 : 100
PROSJEKT:			TEGN.NR:
MH 230 K-L Karita			01
ARKITEKT:	DATO:	TEGN:	PROSJEKT NR:
Ola Hetland	29.04.09	GS	11028
			REV.:

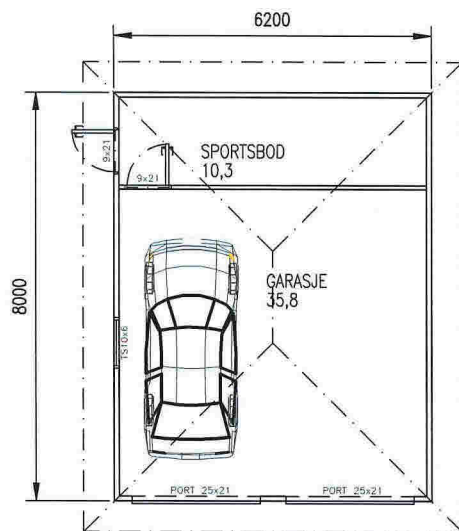


PLAN

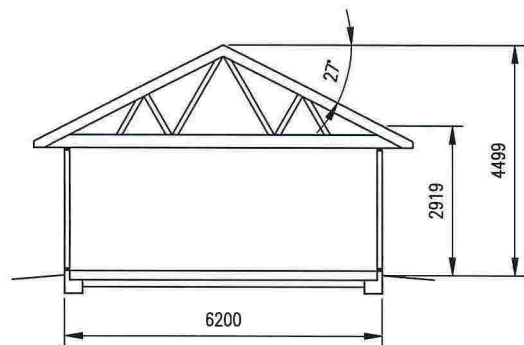


TYPISK SNITT


BYA: 49,6 kvm
BRA: 46,8 kvm

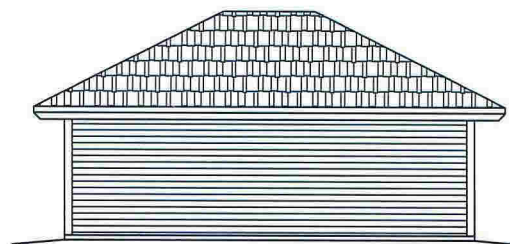


FASADE MOT NORD

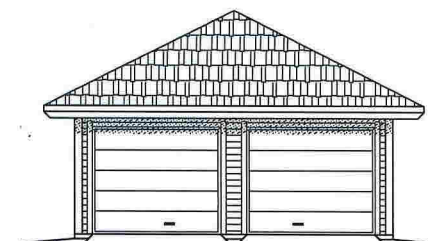

FASADE MOT ØST

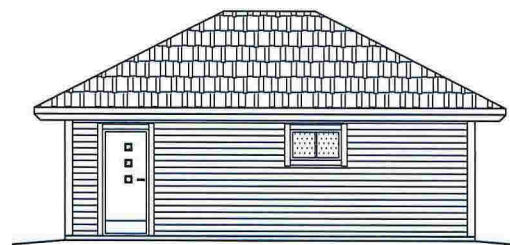


FASADE MOT SØR

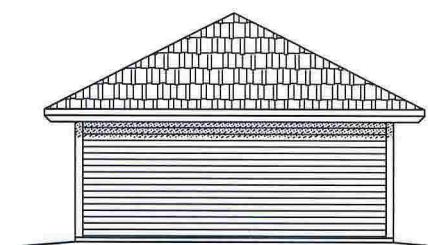


FASADE MOT VEST

NB!
DERSOM ANNET IKKE ER BESKREVET, KAN TEGNINGEN KUN BRUKES SOM ANMELDESESTEGNING I BYGGESAK. ARBEIDSTEGNINGER MÅ LEVERES SEPARAT.

DATE/SIGN	DESCRIPTION	REVISION/DATE:
OBS! * TEGNINGEN KAN PRINTES I FEIL SKALA * IKKE TA MÅL DIREKTE PÅ TEGNING * BRUK BARE OPPGITTE MÅL	I HENHOLD TIL LØVERK ER DENNE TEGNINGEN ARKOCONSULT AS SIN EIENDOM. DENNE TEGNINGEN KAN IKKE BLI BRUKT, OFFENTLIGGJORT ELLER GIS VIDERE TIL TREDJEPART UTEN VÅRT SKRITLIGE SAMTYKKE. OVERTREDELSE AV DETTE KAN SØKSMÅL.	
	BOLIG & EIENDOM AS GBNR. 25/35, MELAND KOMMUNE	PROJECT NO.: 2014218
	PLAN, FASADE OG SNITT NY GARASJE	DRAWING NO.: 20714218A01
	 ARKOCONSULT AS, Postboks 103, 5291 Valest.f. Tel.: 56390003 - Fax.: 56191130 - Mob.: 93241511 Mail: post@arkoconsult.no - Org.nr.: 997089782 MVA	SCALE: 1:100 FORMAT: A3 DRAWN: PKT DATE: 05.09.14 CHECKED: DATE:

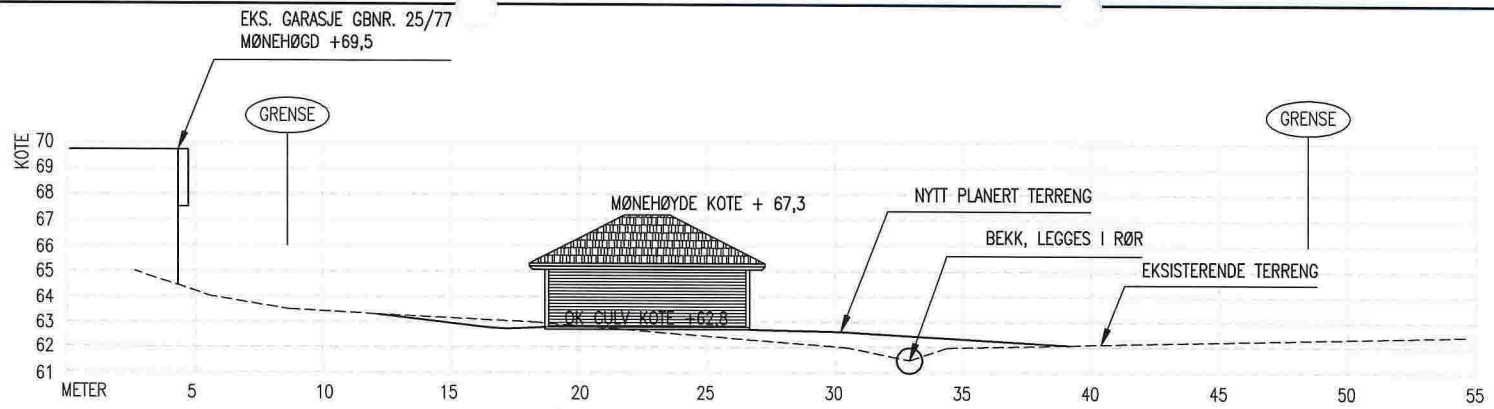


TERRENGSNITT A-A

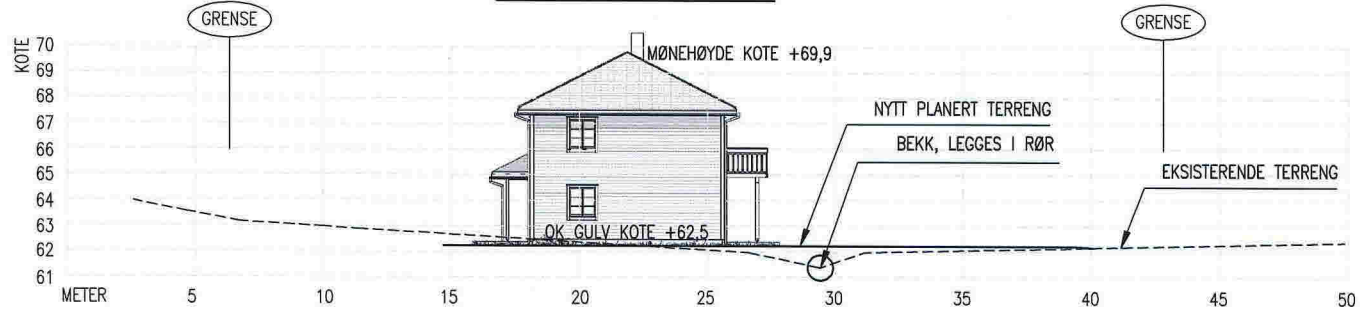

TERRENGSNITT B-B

NB!
 DERSOM ANNET IKKE ER BESKREVET, KAN TEGNINGEN KUN BRUKES SOM ANMELDESESTEGNING I BYGGESAK. ARBEIDSTEGNINGER MÅ LEVERES SEPARAT.

DATE/SIGN	NOTE! * PART OF DRAWING MAY NOT BE SHOWN IN SCALE * DO NOT TAKE MEASURES ON DRAWING * ONLY RELAY ON GIVE DIMENSIONS	ACCORDING TO INTERNATIONAL LAWS, THIS DRAWING IS THE PROPERTY OF ARKOCONSULT AS. THE DRAWING CAN NOT BE USED, MADE PUBLIC OR HANDED OVER TO A THIRD PART WITHOUT OUR WRITTEN CONSENT. ANY INFRINGEMENT WILL LEAD TO LEGAL PROCEEDINGS.
	BOLIG & EIENDOM AS GBNR. 25/35, MELAND KOMMUNE	REVISION/DATE: PROJECT NO.: 2014218
REV. DESCRIPTION	TERRENGSNITT A-A OG B-B	DRAWING NO.: 20714218A11
		SCALE: 1:200 FORMAT: A3
	ARKOCONSULT AS, Postboks 103, 5291 Valest.f. Tel.: 56390003 - Fax.: 56191130 - Mob.: 93241511 Mail: post@arkoconsult.no - Org.nr.: 997089782 MVA	DRAWN: PKT DATE: 05.09.14 CHECKED: DATE:

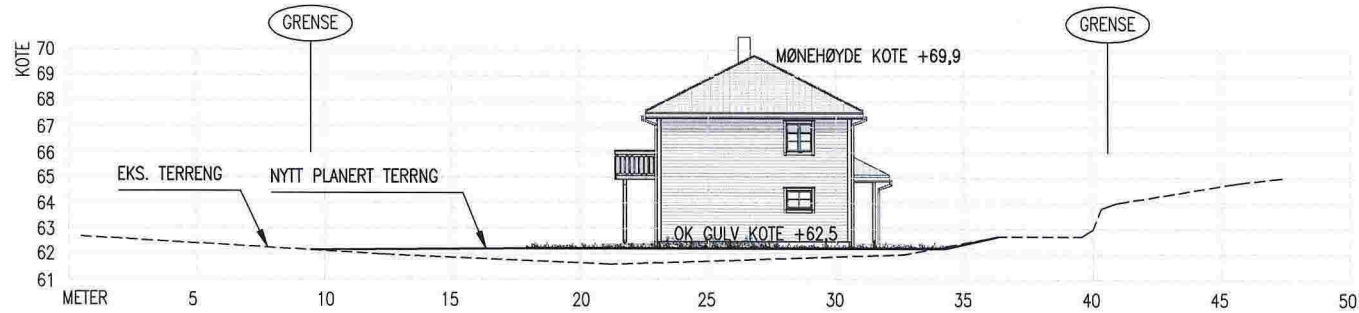

TERRENGSNITT C-C

NB!
DERSOM ANNET IKKE ER BESKREVET, KAN TEGNINGEN KUN BRUKES SOM ANMELDESESTEGNING I BYGGESAK. ARBEIDSTEGNINGER MÅ LEVERES SEPARAT.

DATE/SIGN	NOTE! * PART OF DRAWING MAY NOT BE SHOWN IN SCALE * DO NOT TAKE MEASURES ON DRAWING * ONLY RELAY ON GIVE DIMENSIONS	ACCORDING TO INTERNATIONAL LAWS, THIS DRAWING IS THE PROPERTY OF ARKOCONSULT AS. THE DRAWING CAN NOT BE USED, MADE PUBLIC OR HANDED OVER TO A THIRD PART WITHOUT OUR WRITTEN CONSENT. ANY INFRINGEMENT WILL LEAD TO LEGAL PROCEEDINGS.	
	BOLIG & EIENDOM AS GBNR. 25/35, MELAND KOMMUNE	REVISION/DATE: PROJECT NO.: 2014218	
REV. DESCRIPTION	TERRENGSNITT C-C	DRAWING NO.: 20714218A12	
	 ARKOCONSULT AS, Postboks 103, 5291 Valest.f. Tel.: 56390003 - Fax.: 56191130 - Mob.: 93241511 Mail: post@arkoconsult.no - Org.nr.: 997089782 MVA	SCALE: 1:200	FORMAT: A3
		DRAWN: PKT	DATE: 05.09.14
CHECKED:	DATE:		