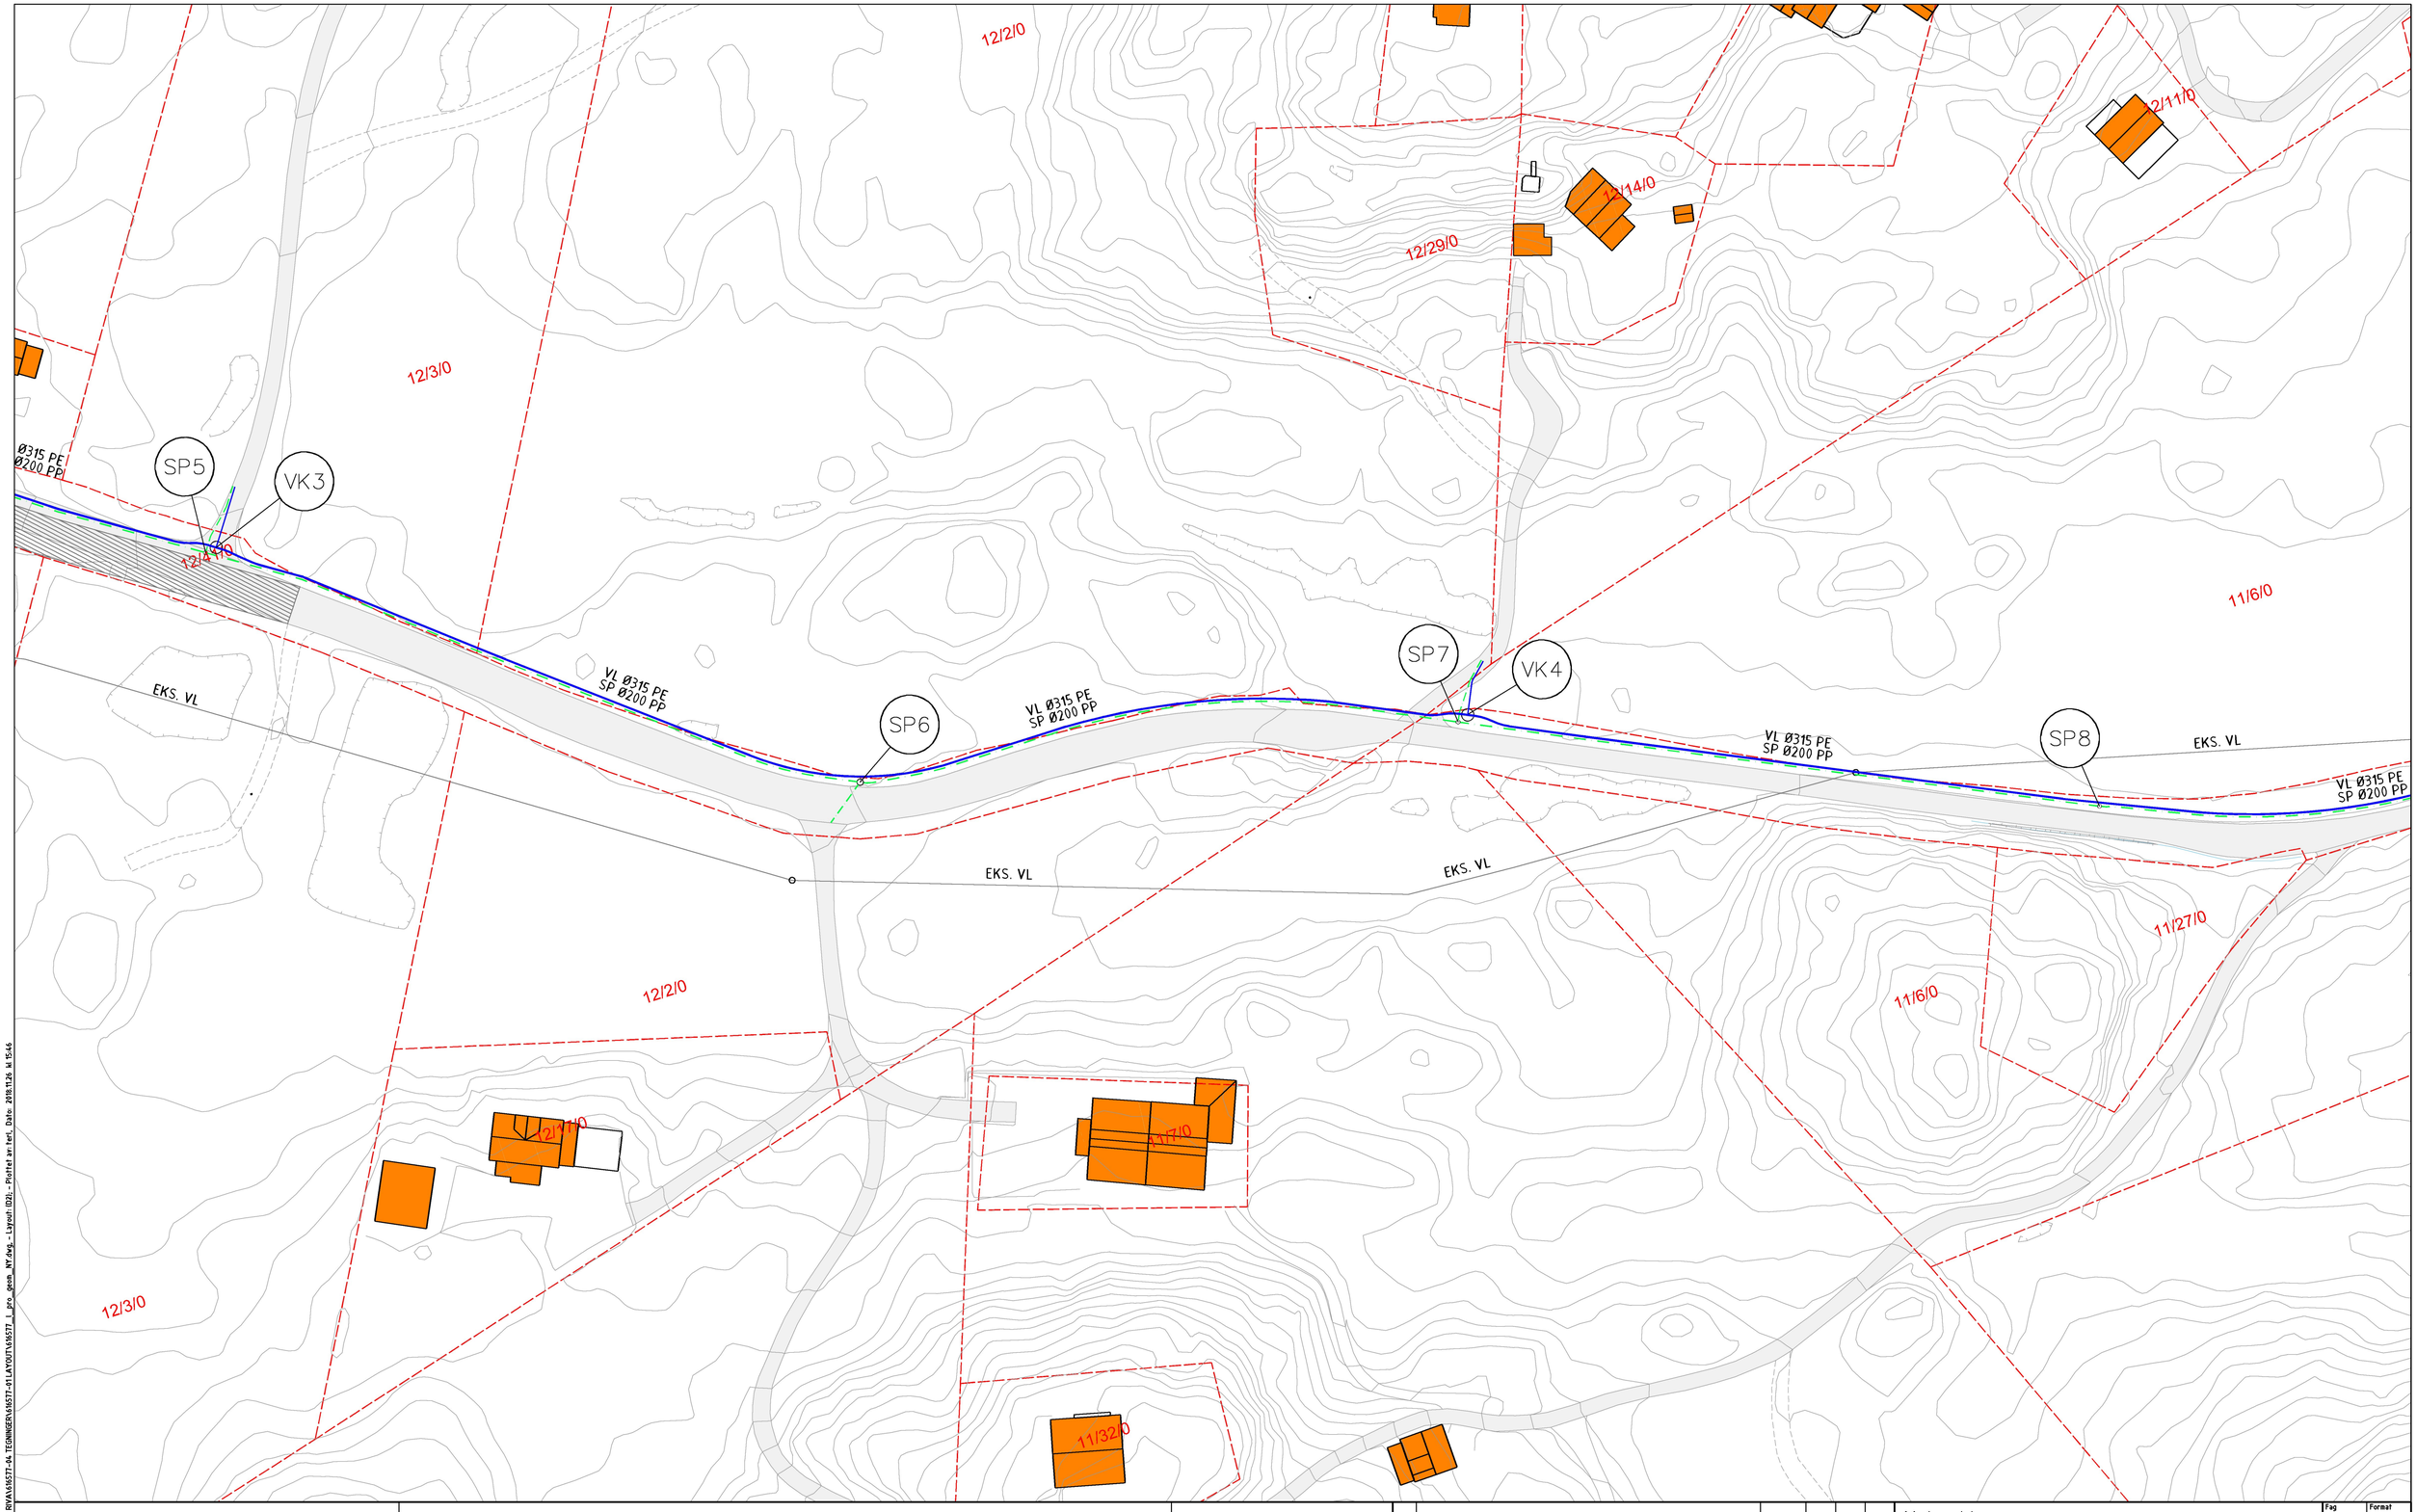

Ledninger	Eksisterende	Prosjektert
Vannledning (VL)		
Spillvann (SP)		

Symboler

Eiendomsgrenser

Vannkum (VK) VK

Spillvannskum (SP) SP

Nordpil og målestav

0 10 20 30

Horisontal skala 1 500

Høydedata NN2000

Rev.	Beskrivelse	Dato	Tegn.	Kontr.	Godkj.
1	Søknad	26.11.2018	TL	KV	LKS

Merknader og forklaring:

1 .

2 .

Meland kommune

VA anlegg Tveit Holme

Plantegning

Fag RIVA | Format A1

Dato 20.11.2018

Målestokk/Format A1 1:500 A3 1:1000

Multiconsult www.multiconsult.no

Status Søknad | Konstr./Tegnet TL | Kontrollert KV | Godkjent LKS

Oppdragsnr. 616577 | Tegningsnr. D2 | Rev. 1

Bygg | Etasje | Fag | B.delsnr | Type | Løpenr.

O:\06\616577\SYS\616577-05 RIVA\616577-A TEGNINGER\616577-01 LAYOUT\616577_1_pro_geom_NY.dwg, Layout: (D2), - Plottet av: tef, Date: 2018.11.26 kl 15:46