
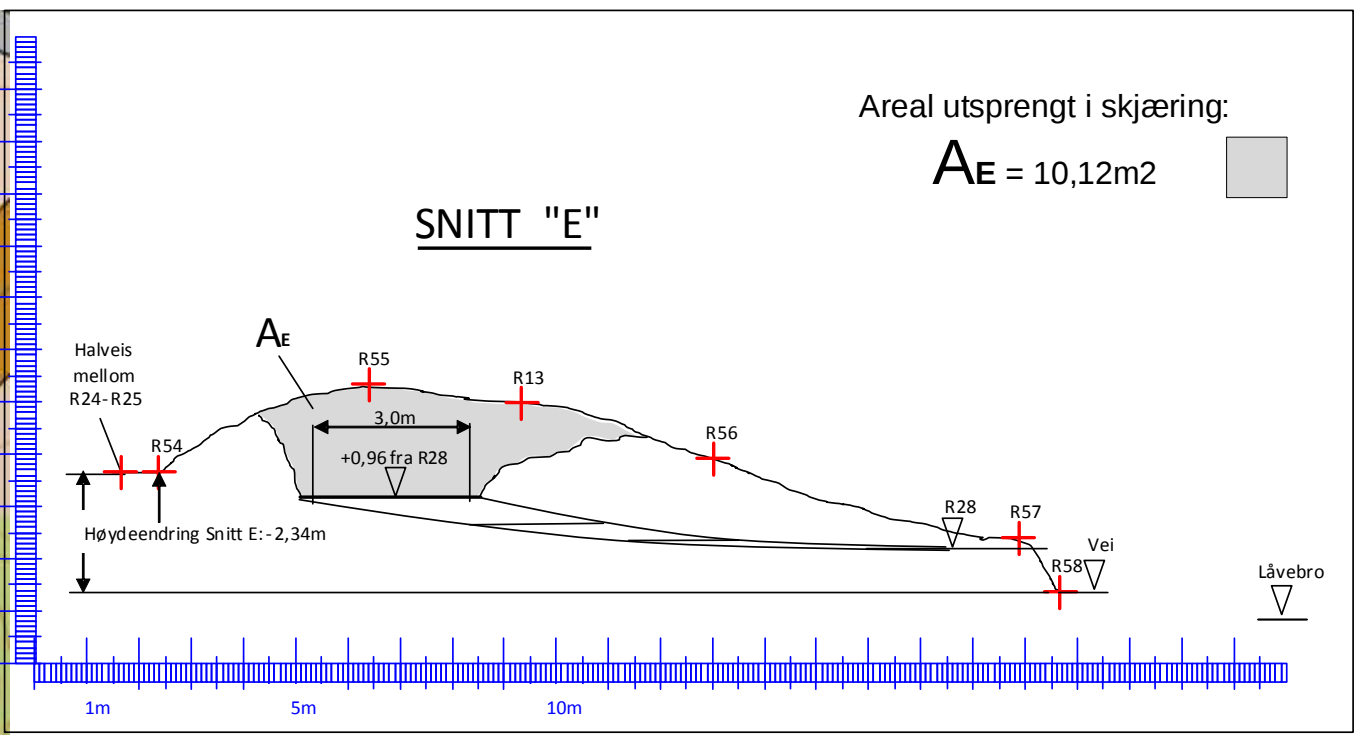
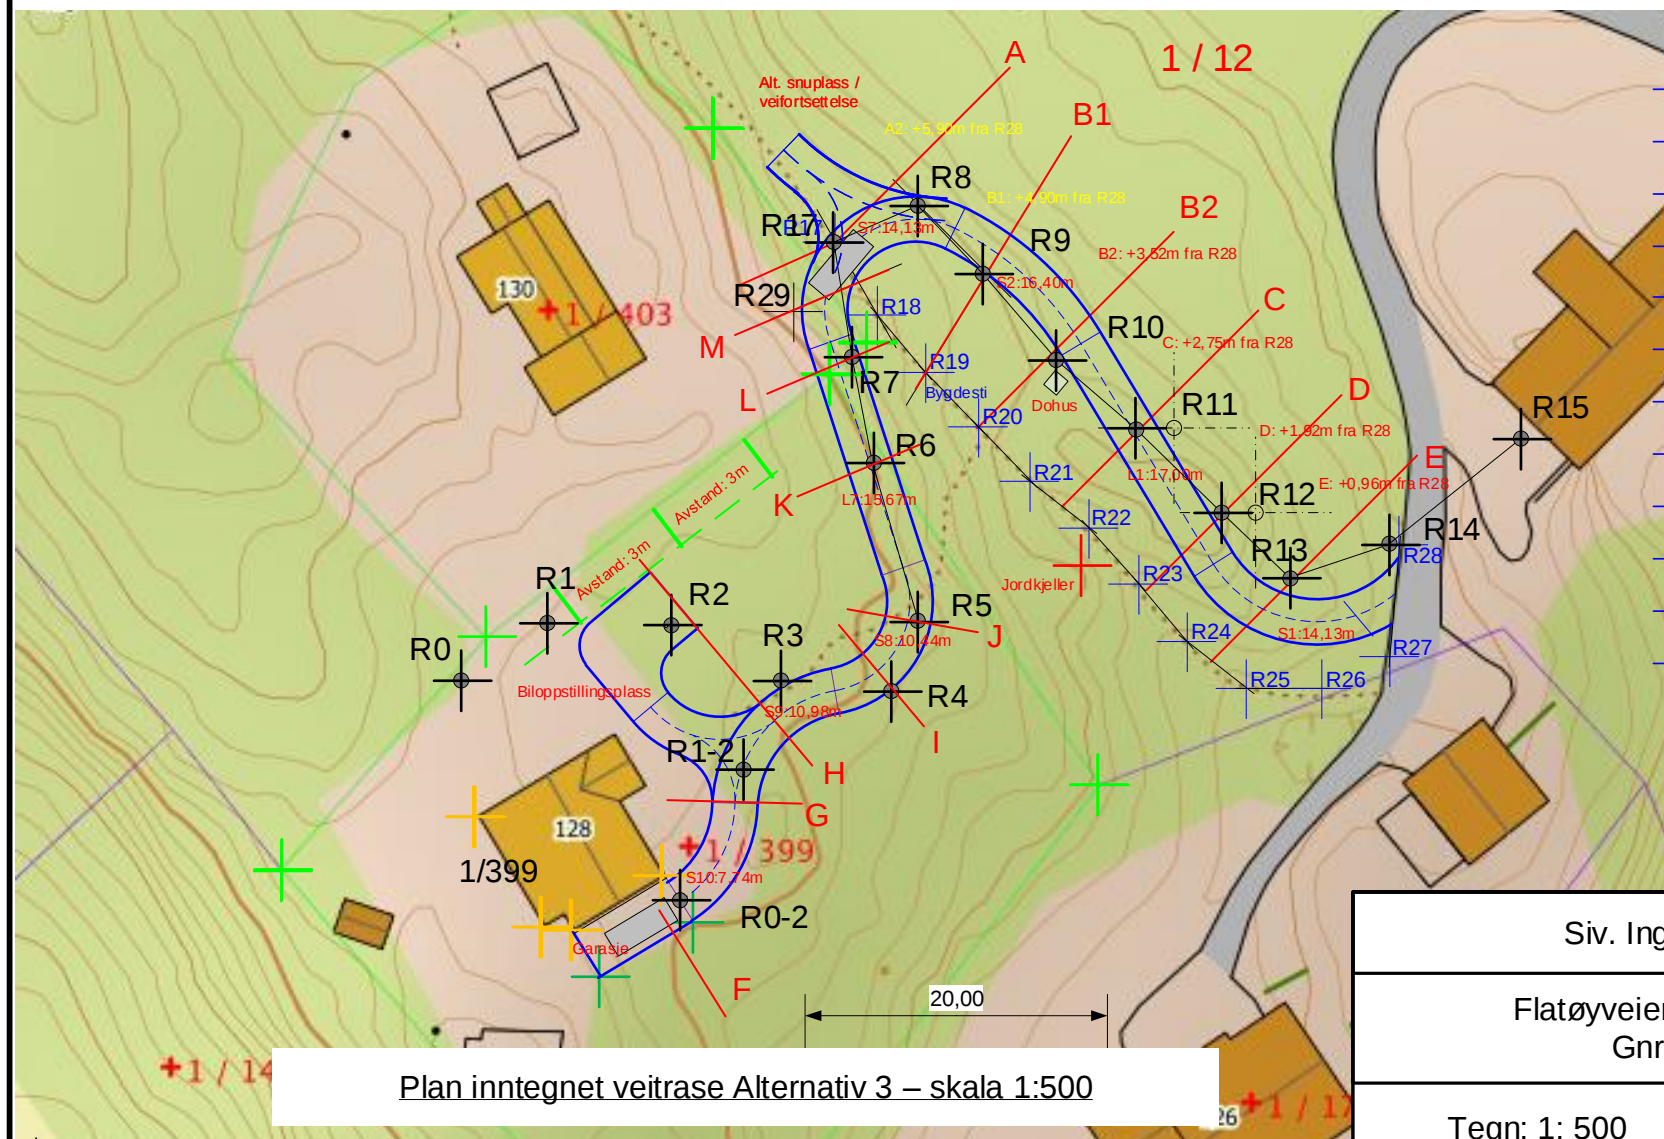


Profil langs Tilkomstvei – Alternativ 3

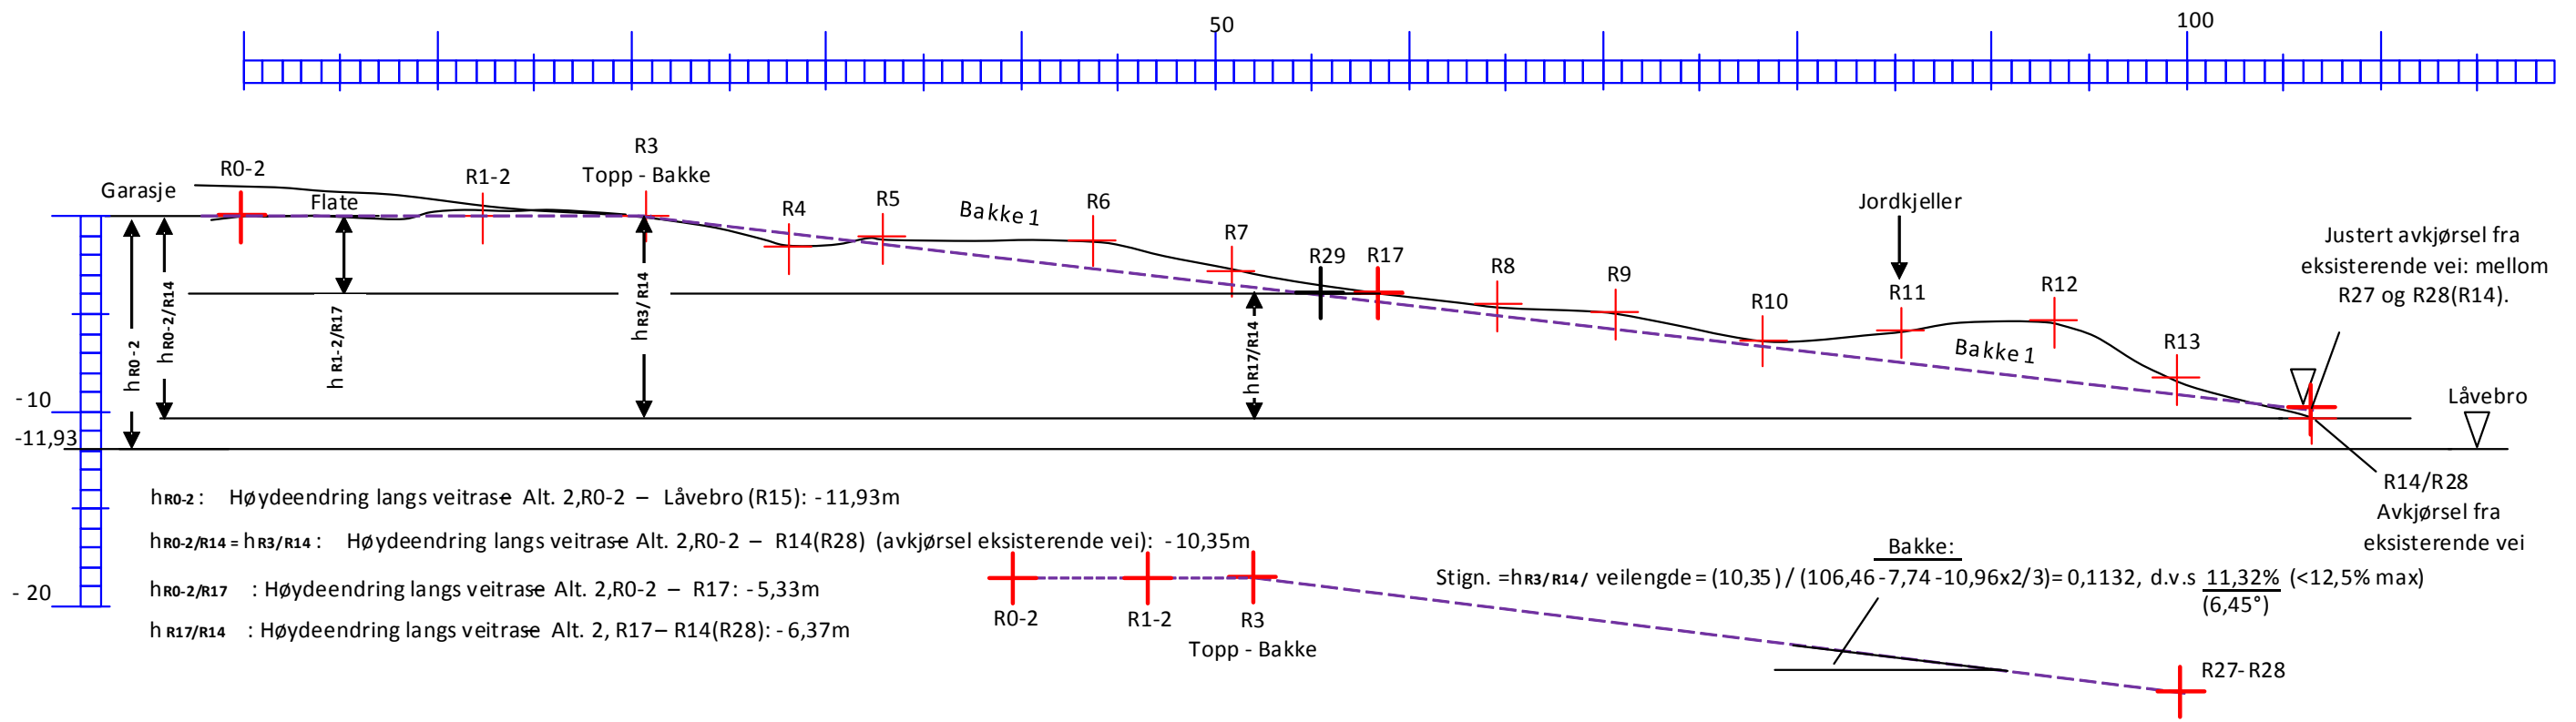

| | | | |
|--------------------------------|----------------|--------------------------------------|--------|
| Siv. Ing. Inge Østergaard | | Elevasjon – profil langs Tilkomstvei | |
| Flatøyveien 128, 5918 Frekhaug | | Alternativ 3 | |
| Gnr. / Bnr. 1/399 | | Side 3 av 9 | |
| Tegn: 1: 500 | Dato: 20190107 | Tegn. No.: 600-03 | Rev: C |