


E-3

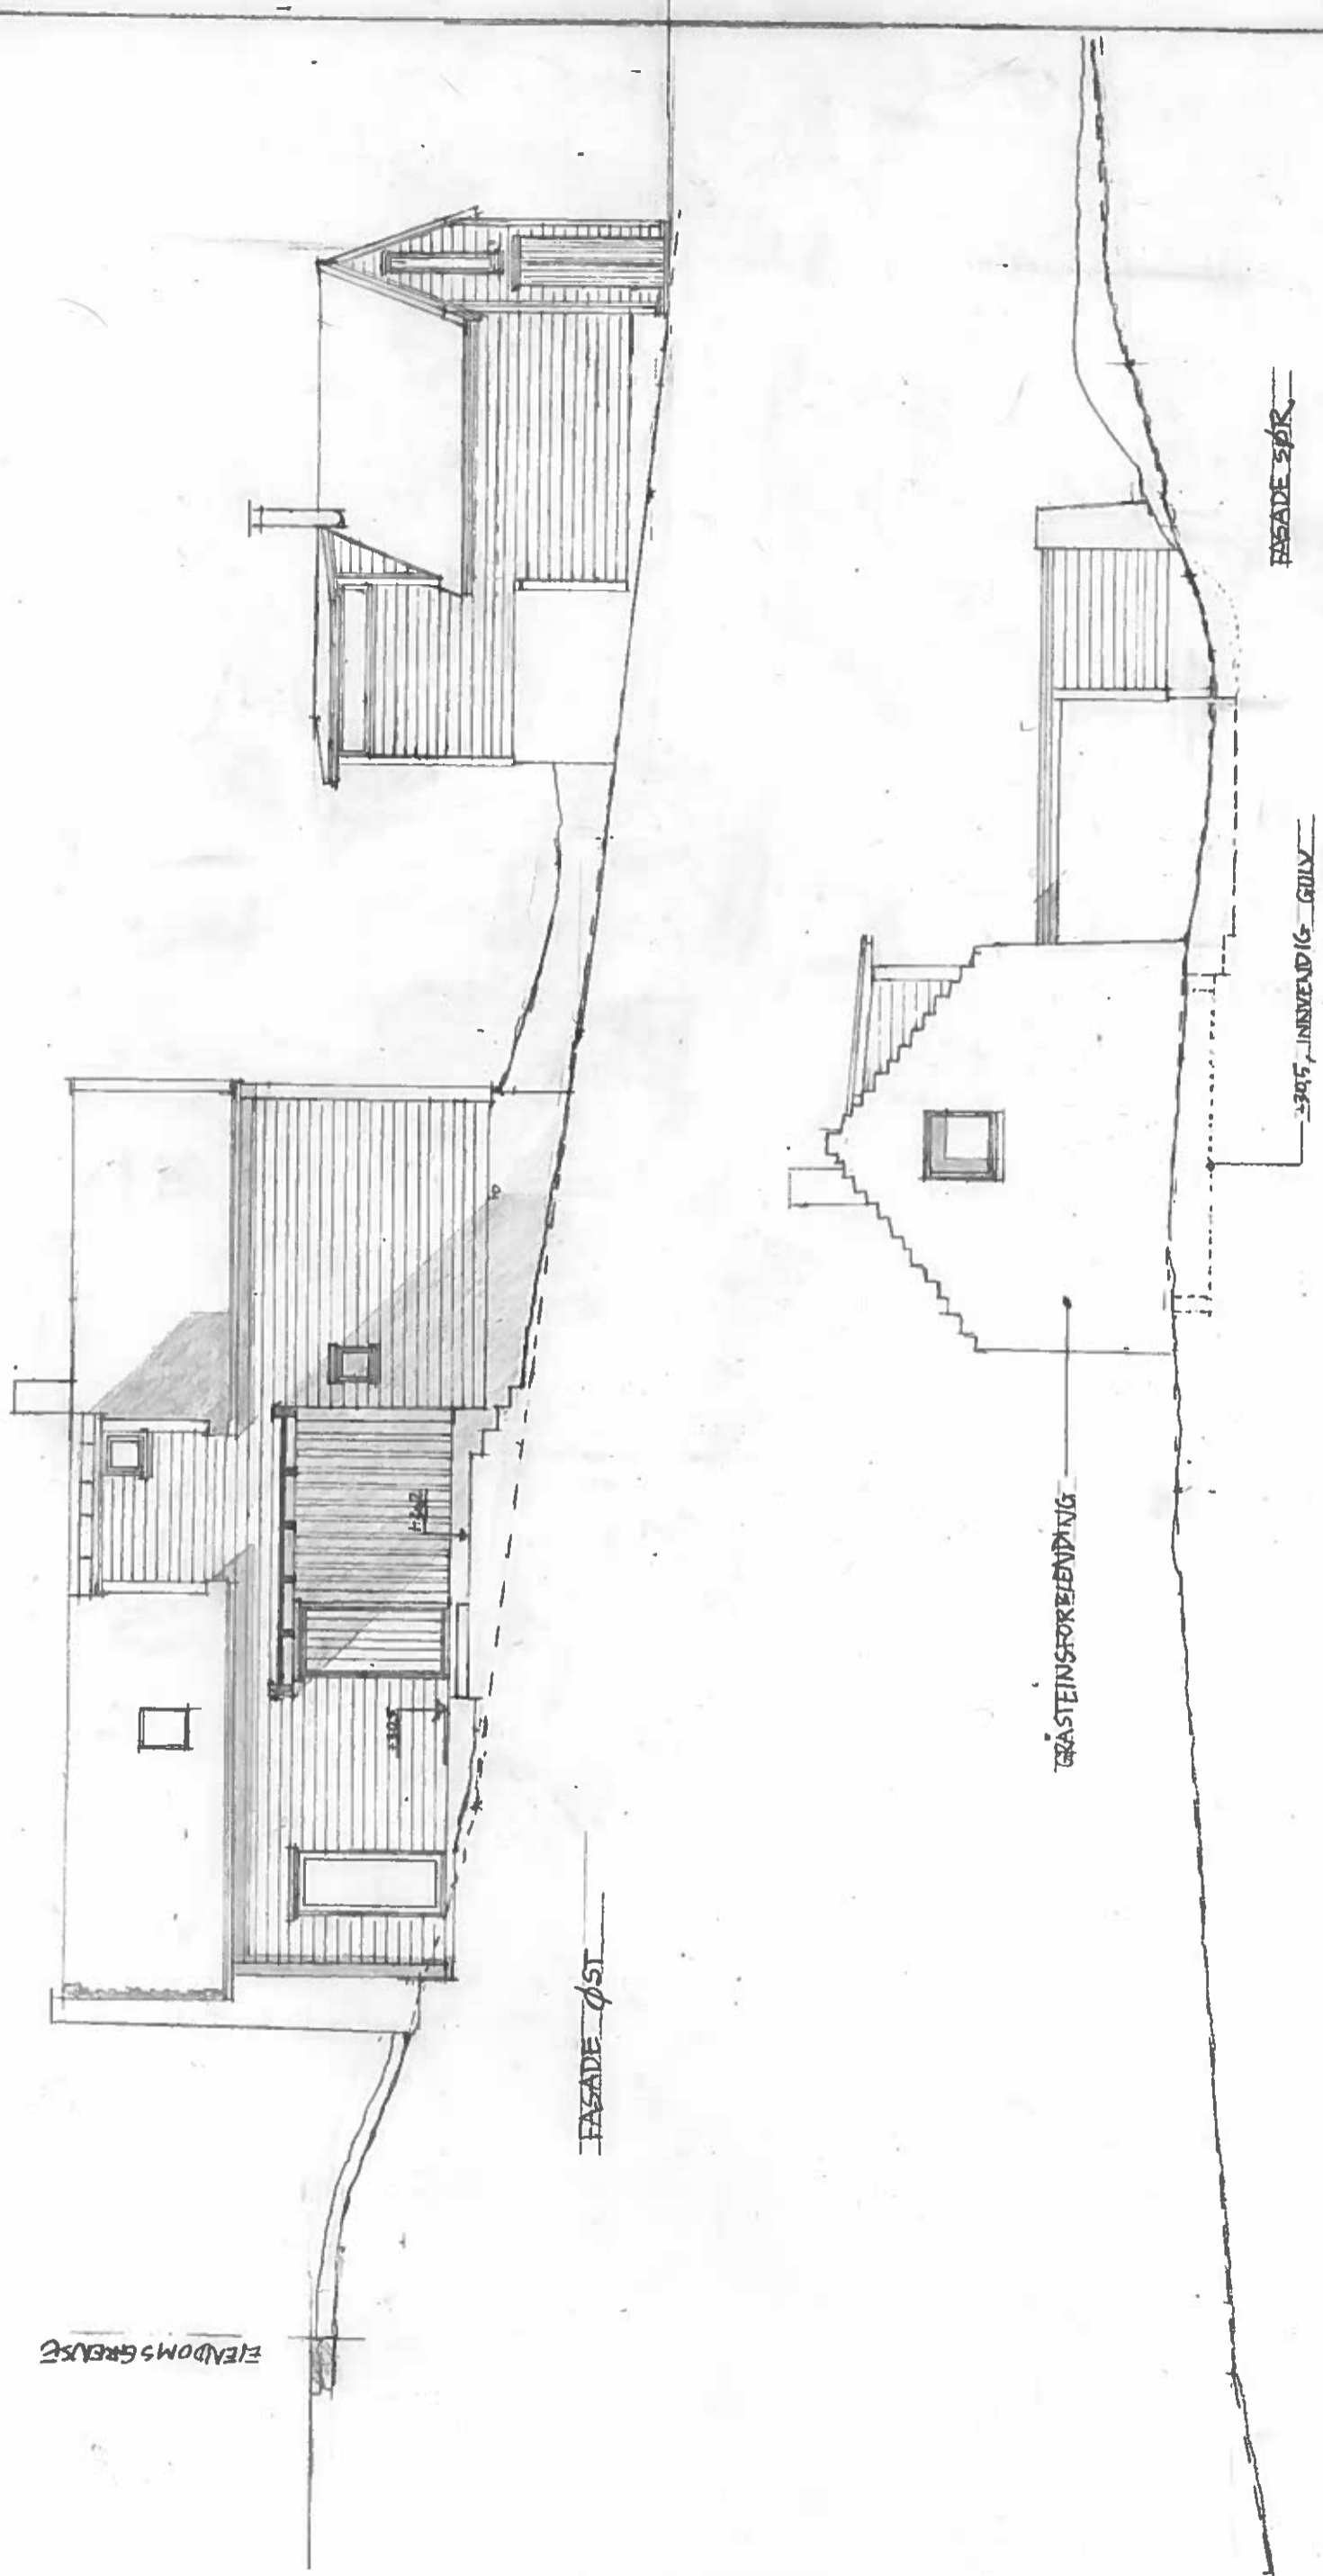

UTMARK

GNR. 5, BNR. 04, ENEBOLIG SYSTAD, FLØKSAND

FASADE ØST OG NORD

Målestokk	1:100
FORMÅT	A3

Rebet av HFE

REVIDERT 4.55

6/2-19

TEGNUMMER	1.161 A
-----------	---------