


B-1

09-Januar-2019

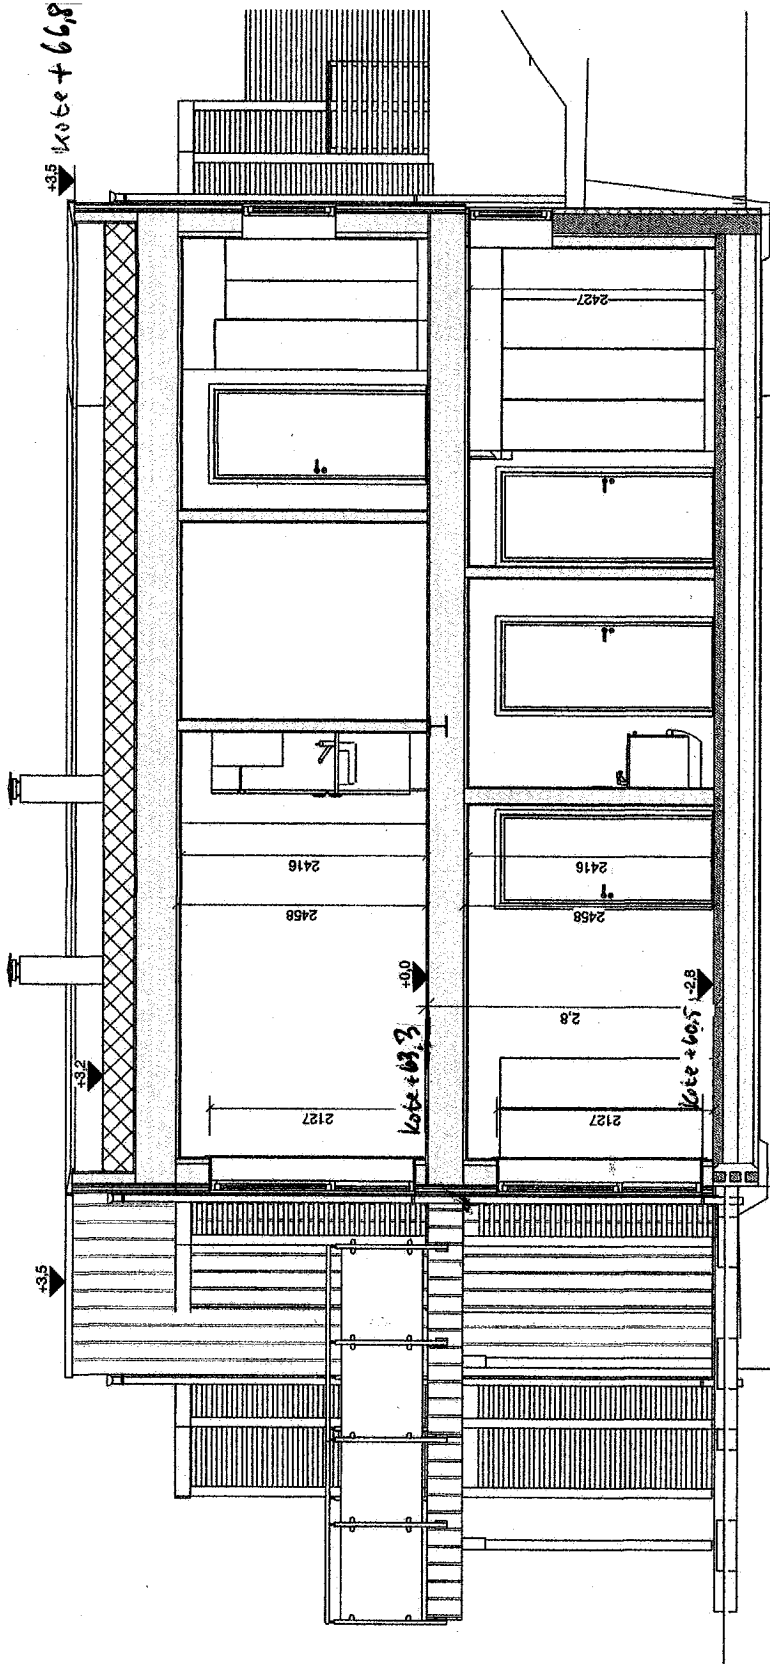

Målestokk	Dato	07.12.18
1 : 50	Tegnet	ib
Prosjekt status	Kont.	HFF
Arbeidstegning	Prosjekt nr.	E
Tegning nr.	Titel	Stift A.
B-07		

Frekhaug Utbygging AS	1045/81	19.12.18
Enebolig i rekke	Meland kommune	Dato
Hobøeggen 99		



Helvik Ruis AS  
 Jernveien 1250, 4375 Haak  
 51 46 16 00  
 firmapost@helvikruis.no  
 www.helvikruis.no

E	ib	HFF	19.12.18
Rev. i	Utent	Kont.	Dato
Rev. i	Utent	Kont.	Dato

Denne tegning er vår eiendom og må ikke utleies eller brukes til annet formål uten vårt skriftlige tillatelse. © 1981.