

Bjarte Nordås  
 4865 Åmli  
 Tlf. arb. 37185203  
 Tlf. privat: 37081463

Åmli, 17.10.06

Meland Kommune  
 Komm.avd. for natur-næring og tekniske tenester  
 Postboks 79  
 5906 Frekhaug

Utviding av Moldekleivmarka bustadområde - omdisponering av LNF-område til byggeområde for bustader.

Våre besteforeldre , Berge og Johanne Sudmann, gav for mange år sia sine barn tomter i Moldekleivmarka. Seinare er dei fleste av desse tomtene overført Berge og Johanne sine barnebarn.

Tanken var at tomtene skulle brukast til oppføring av bustader eller hytter, men ingen av eigedomane er til nå bebygd.

Vi har over lengre tid registrert at Moldekleivmarka bustadområde har nærma seg våre eigedomar, sist ved privat reguleringsplan for gnr 27, bnr 36,40,59 og 64.

Vi finn det difor naturleg å utnytte våre eigedomar til oppføring av bustader og ønsker difor å utarbeide ein privat reguleringsplan for området samla.

Før arbeidet med reguleringsplan vert sett i gong, ønsker vi å forelegge våre planer for kommunen i tråd med § 30 i plan – og bygningslova.

Dei aktuelle eigedomane er:


Eigedom	Eigar
Gnr 27, bnr 48	Jorunn Stavenes, Nordre Nattlandsfj. 17, 5098 Bergen, Wenche Sudmann Berntsen, 5437 Finnås,
Gnr 27, bnr 77	Anna Dale, Dale, 5918 Frekhaug
Gnr 27, bnr 78	Terje Sudmann, Kjedalen 25 , 5918 Frekhaug
Gnr 27, bnr 79	Astrid I Haugland, Eikeland, 5281 Valestrandsfossen
Gnr 27, bnr 80	Bjarte Nordås, 4865 Åmli

Totalt areal er ca 40 dekar.

Underteikna er valt til å representerer dei aktuelle eigarane.

Vedlagt følgjer kart over området og våre eigedomar.

Med helsing

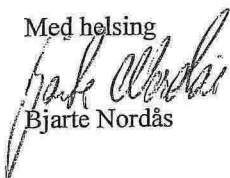  
 Bjarte Nordås

Vedlegg: Kart over området.

# SITUASJONSKART

Gnr/Bnr: 27-48,77,78,79,80  
Adresse: Moldekleiv, Sjøvegen  
Eigar/søkar:

Kvalitet: FKB-B

Gjeldande plan: Kommuneplan  
Planformål: LNF

Vår referanse: pas


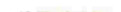



Sign. ....




MELAND  
KOMMUNE



Målestokk: 1:1000  
Dato: 04.10.2006

-  Gjerde
-  Usikker eigedomsgrense
-  Målt eigedomsgrense
-  Bolighus
-  Andre bygg

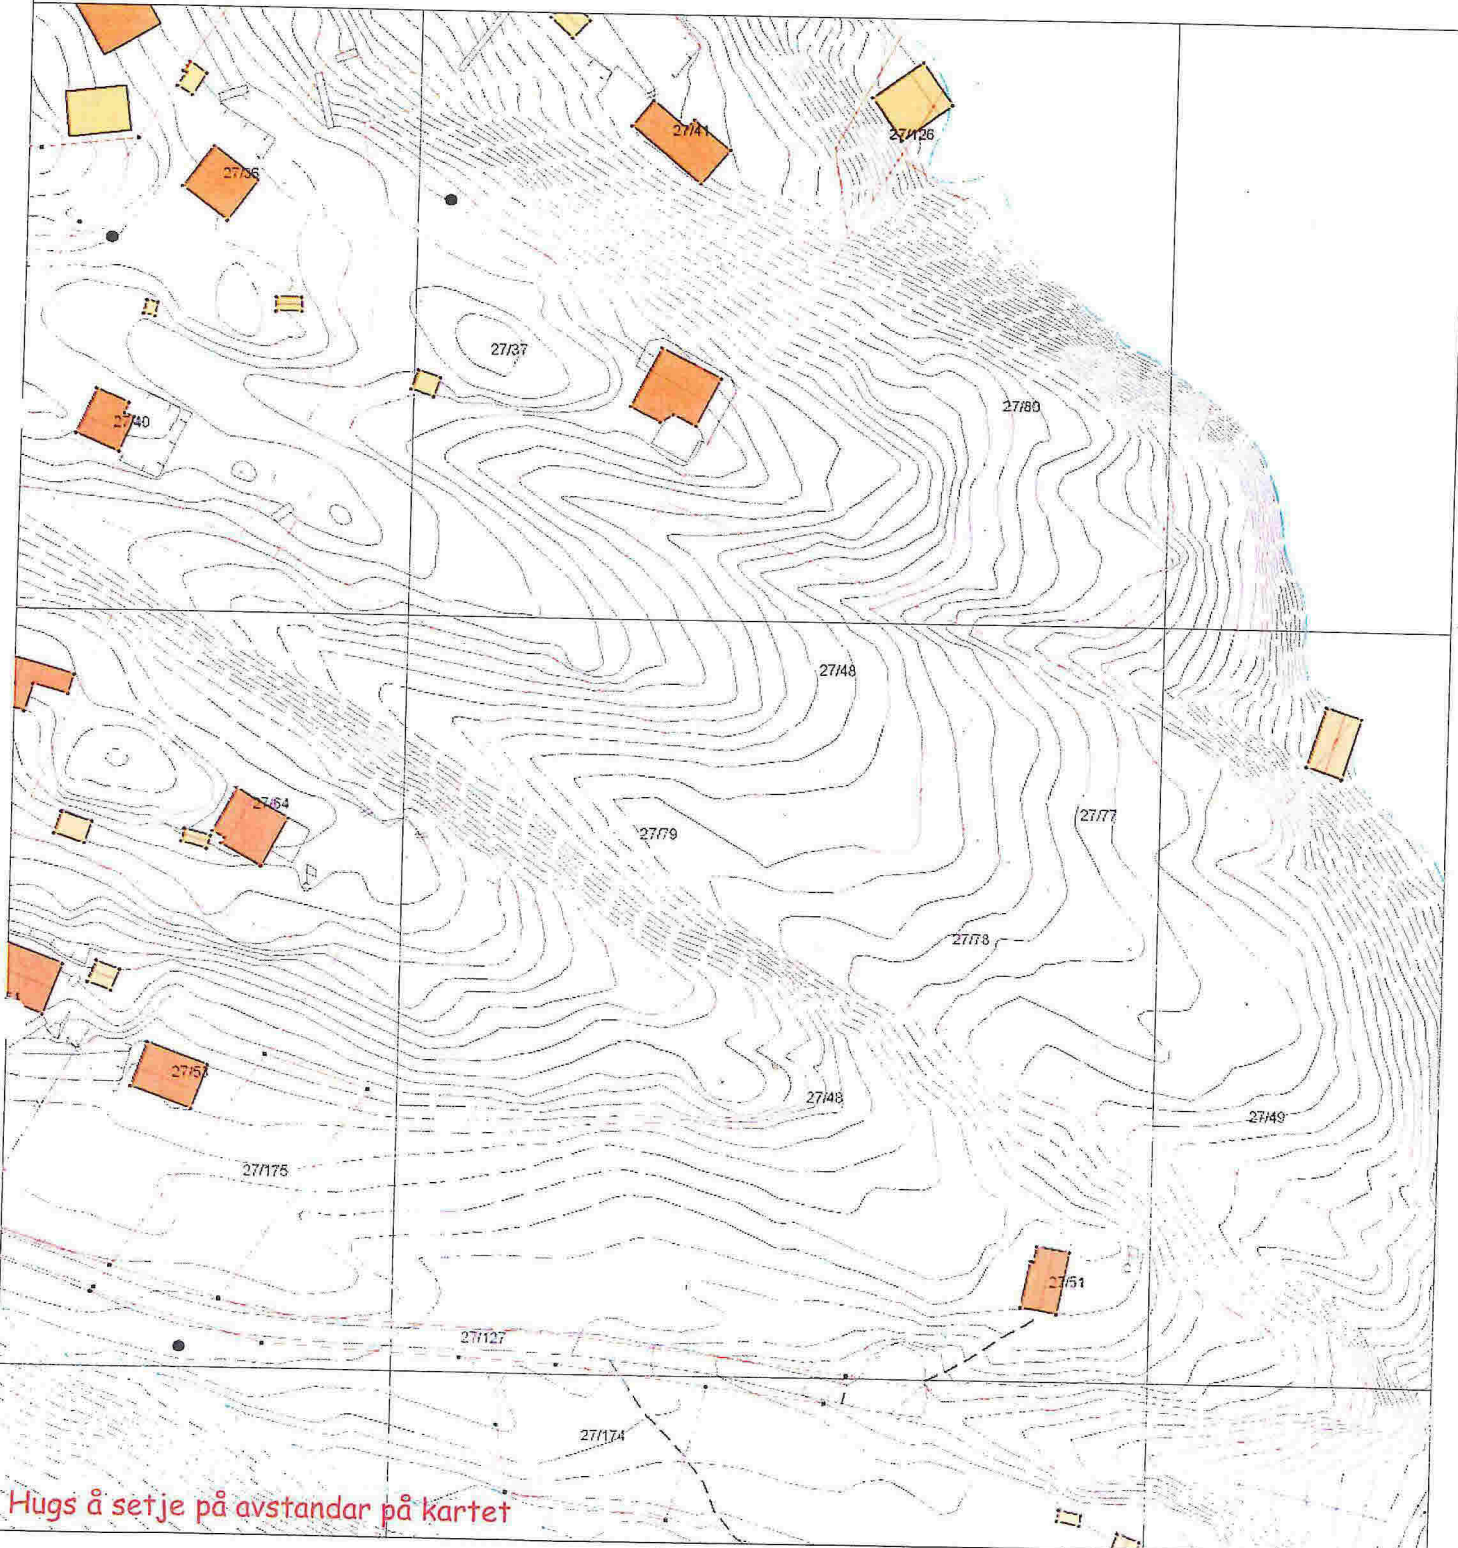


Hugs å setje på avstandar på kartet

## SITUASJONSPLAN

 Tiltak

Underskrift Situasjonsplan

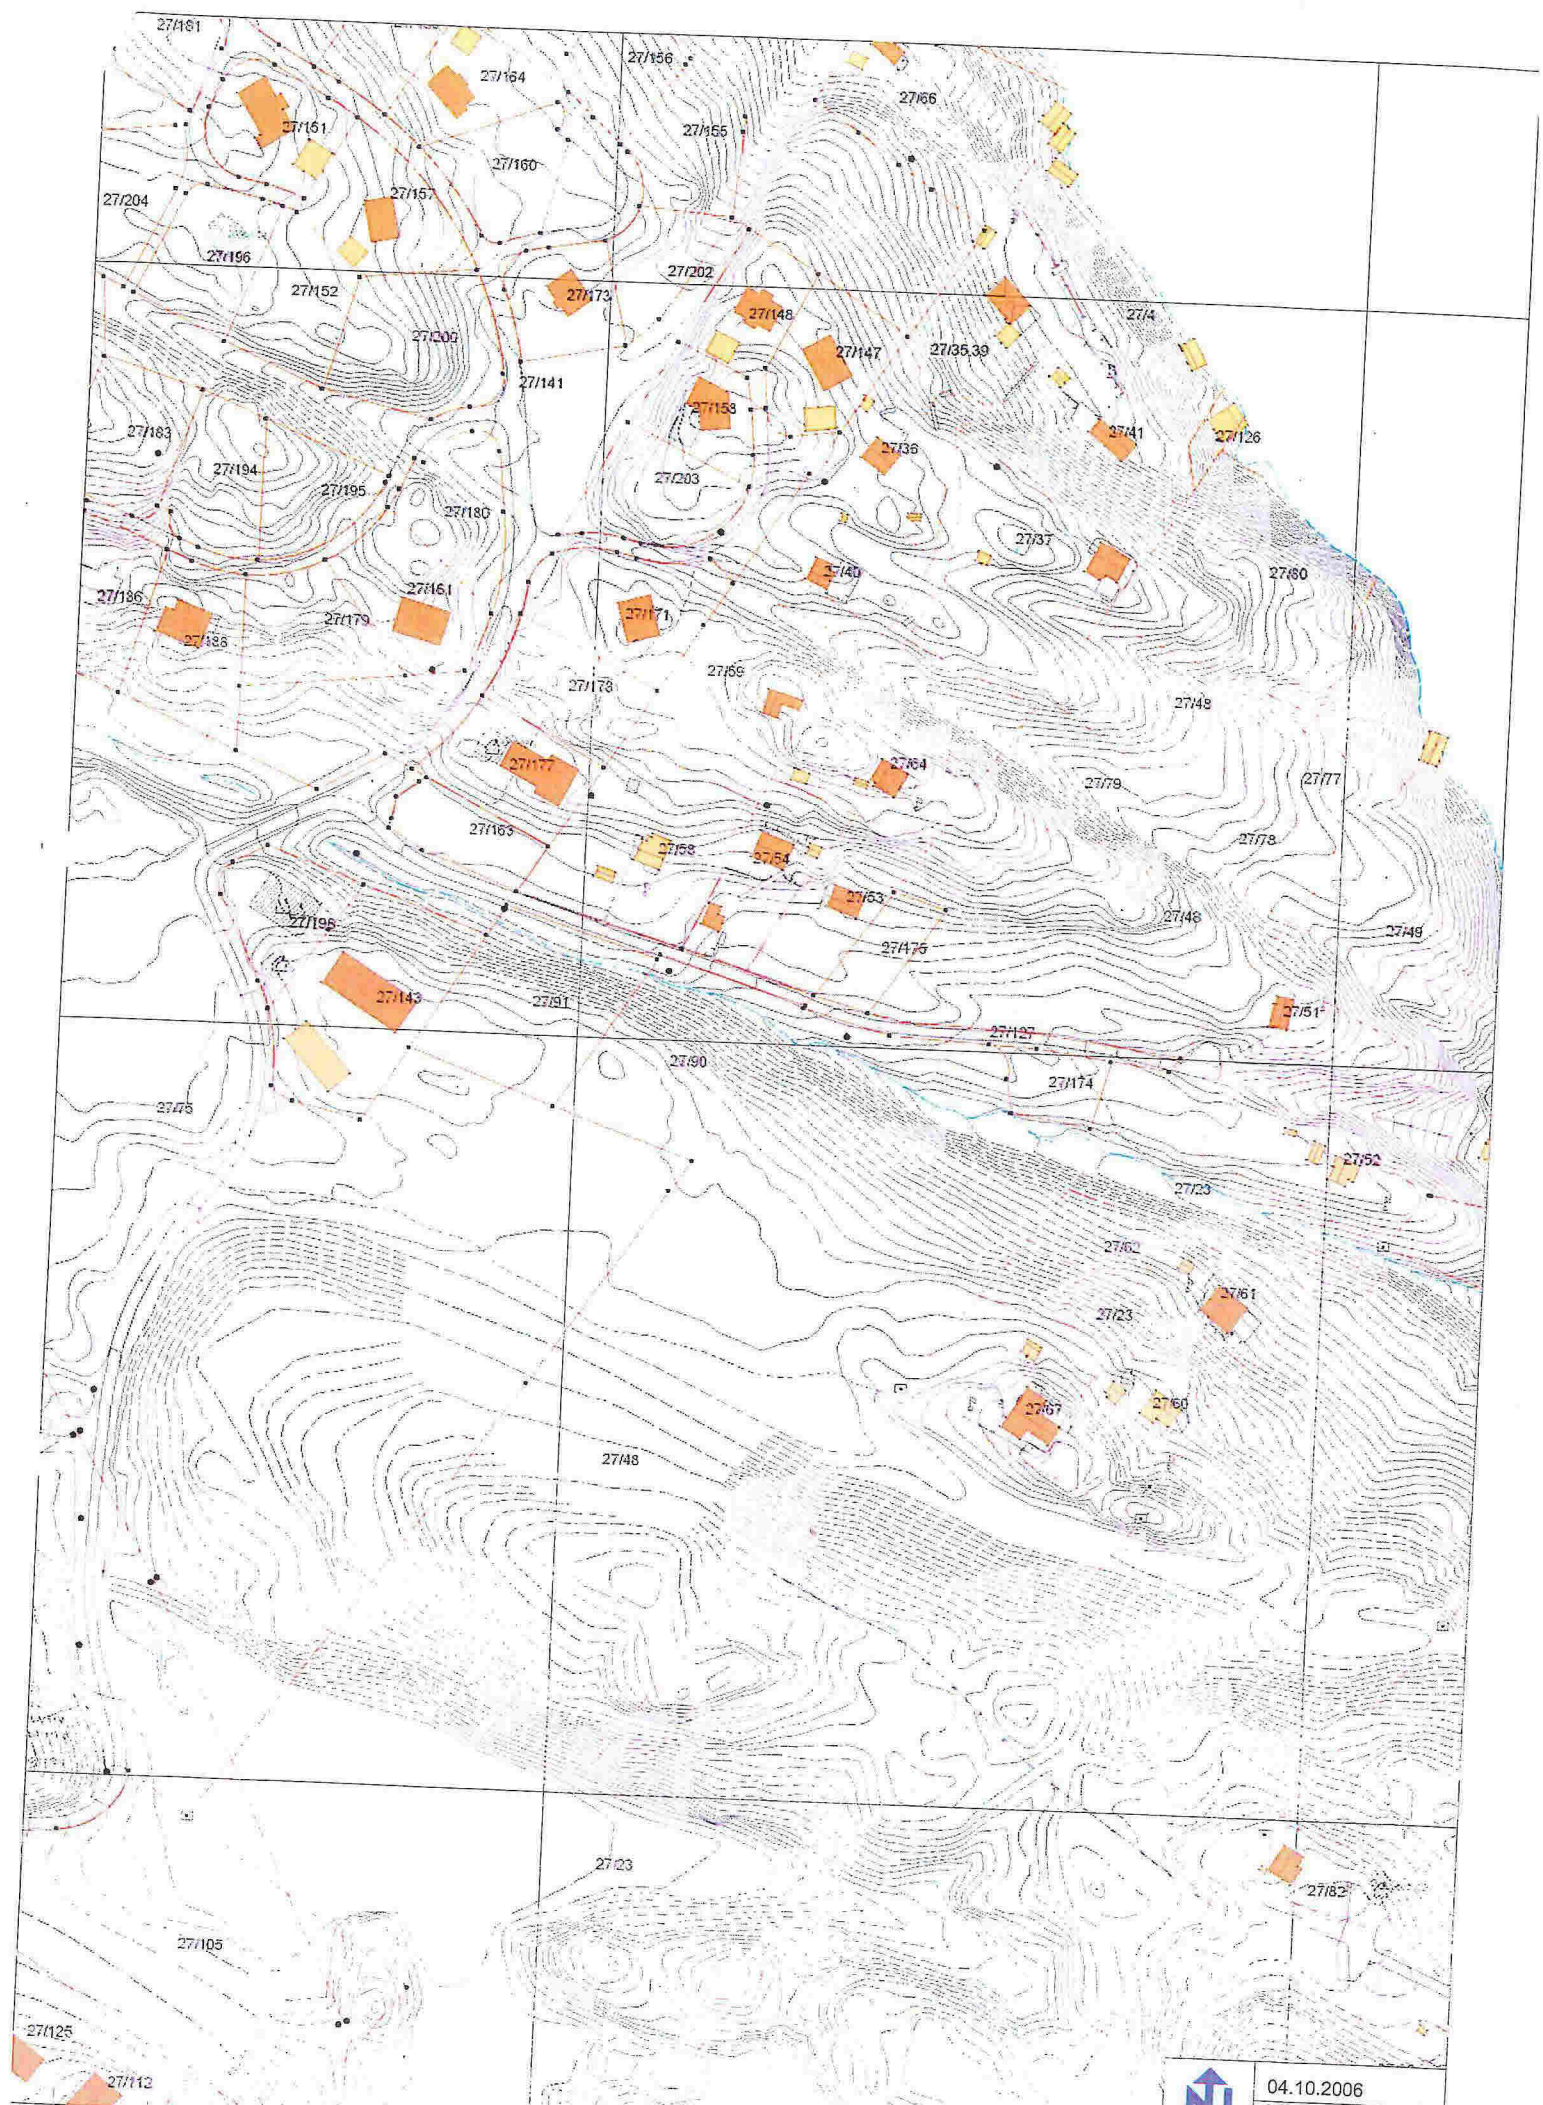

04.10.2006  
Máštavok: 1:2000