





E-4

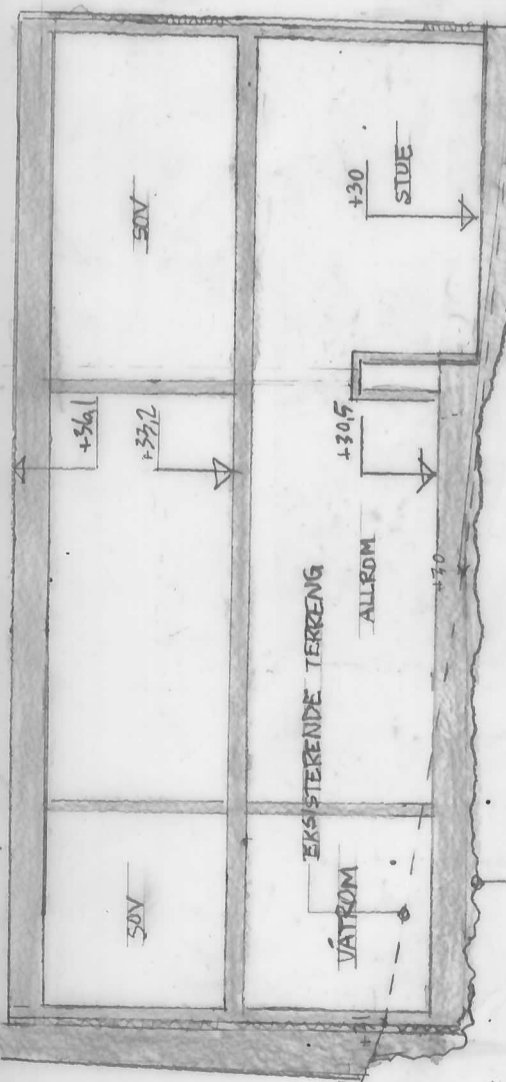


LENGDESNITT B-B

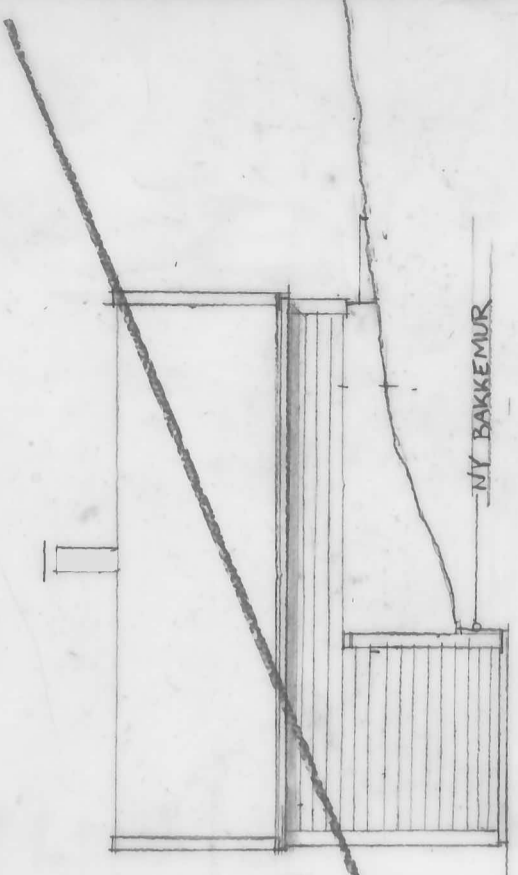

GARASJE UTGANG

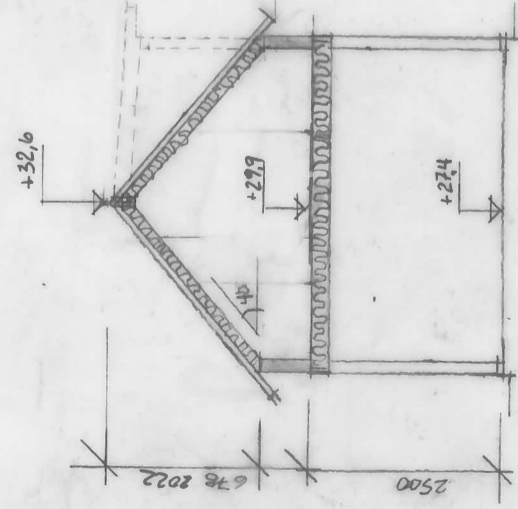
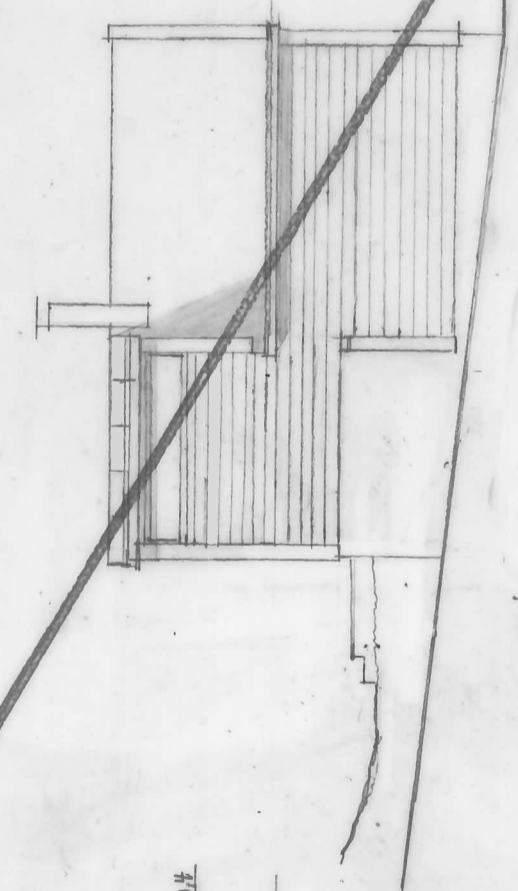


4500

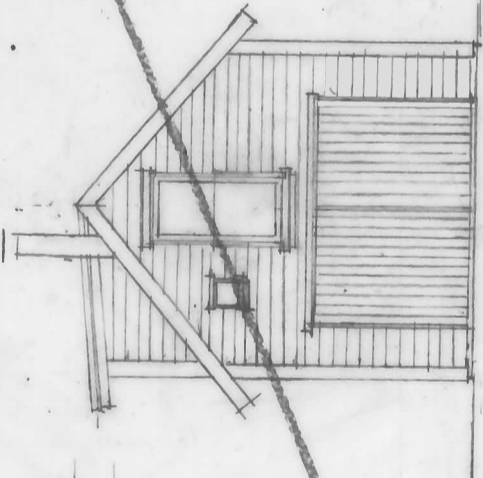

FASADE ØST

GRÅSTE INFØRBLANDING

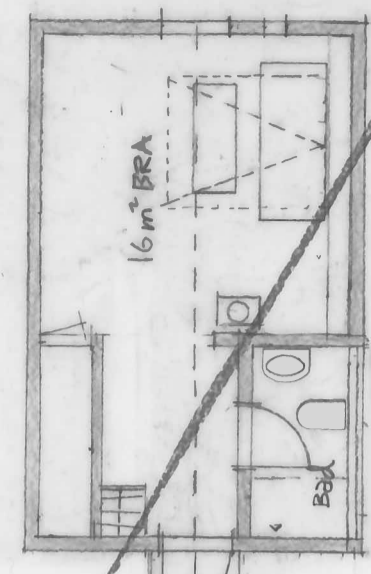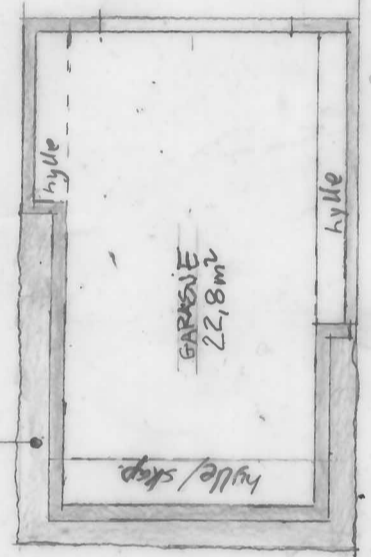

PLAN 1. ET.

FASADE NORD

PLAN LOFTEI.

UTMARK

GARASJE/ANNEKS. FOR BJØRN SØSTAD, FLØKSAND

PLAN, SNITT OG FASADER
LENGDESNITT B-B

Målestokk

1:100

FORMAT

A3

Tegnet av

HFS

REVIDERT

HFS

06.02.2019

10.02.2019

TEGN-NUMMER

1.162 B