


VEDLEGG D2

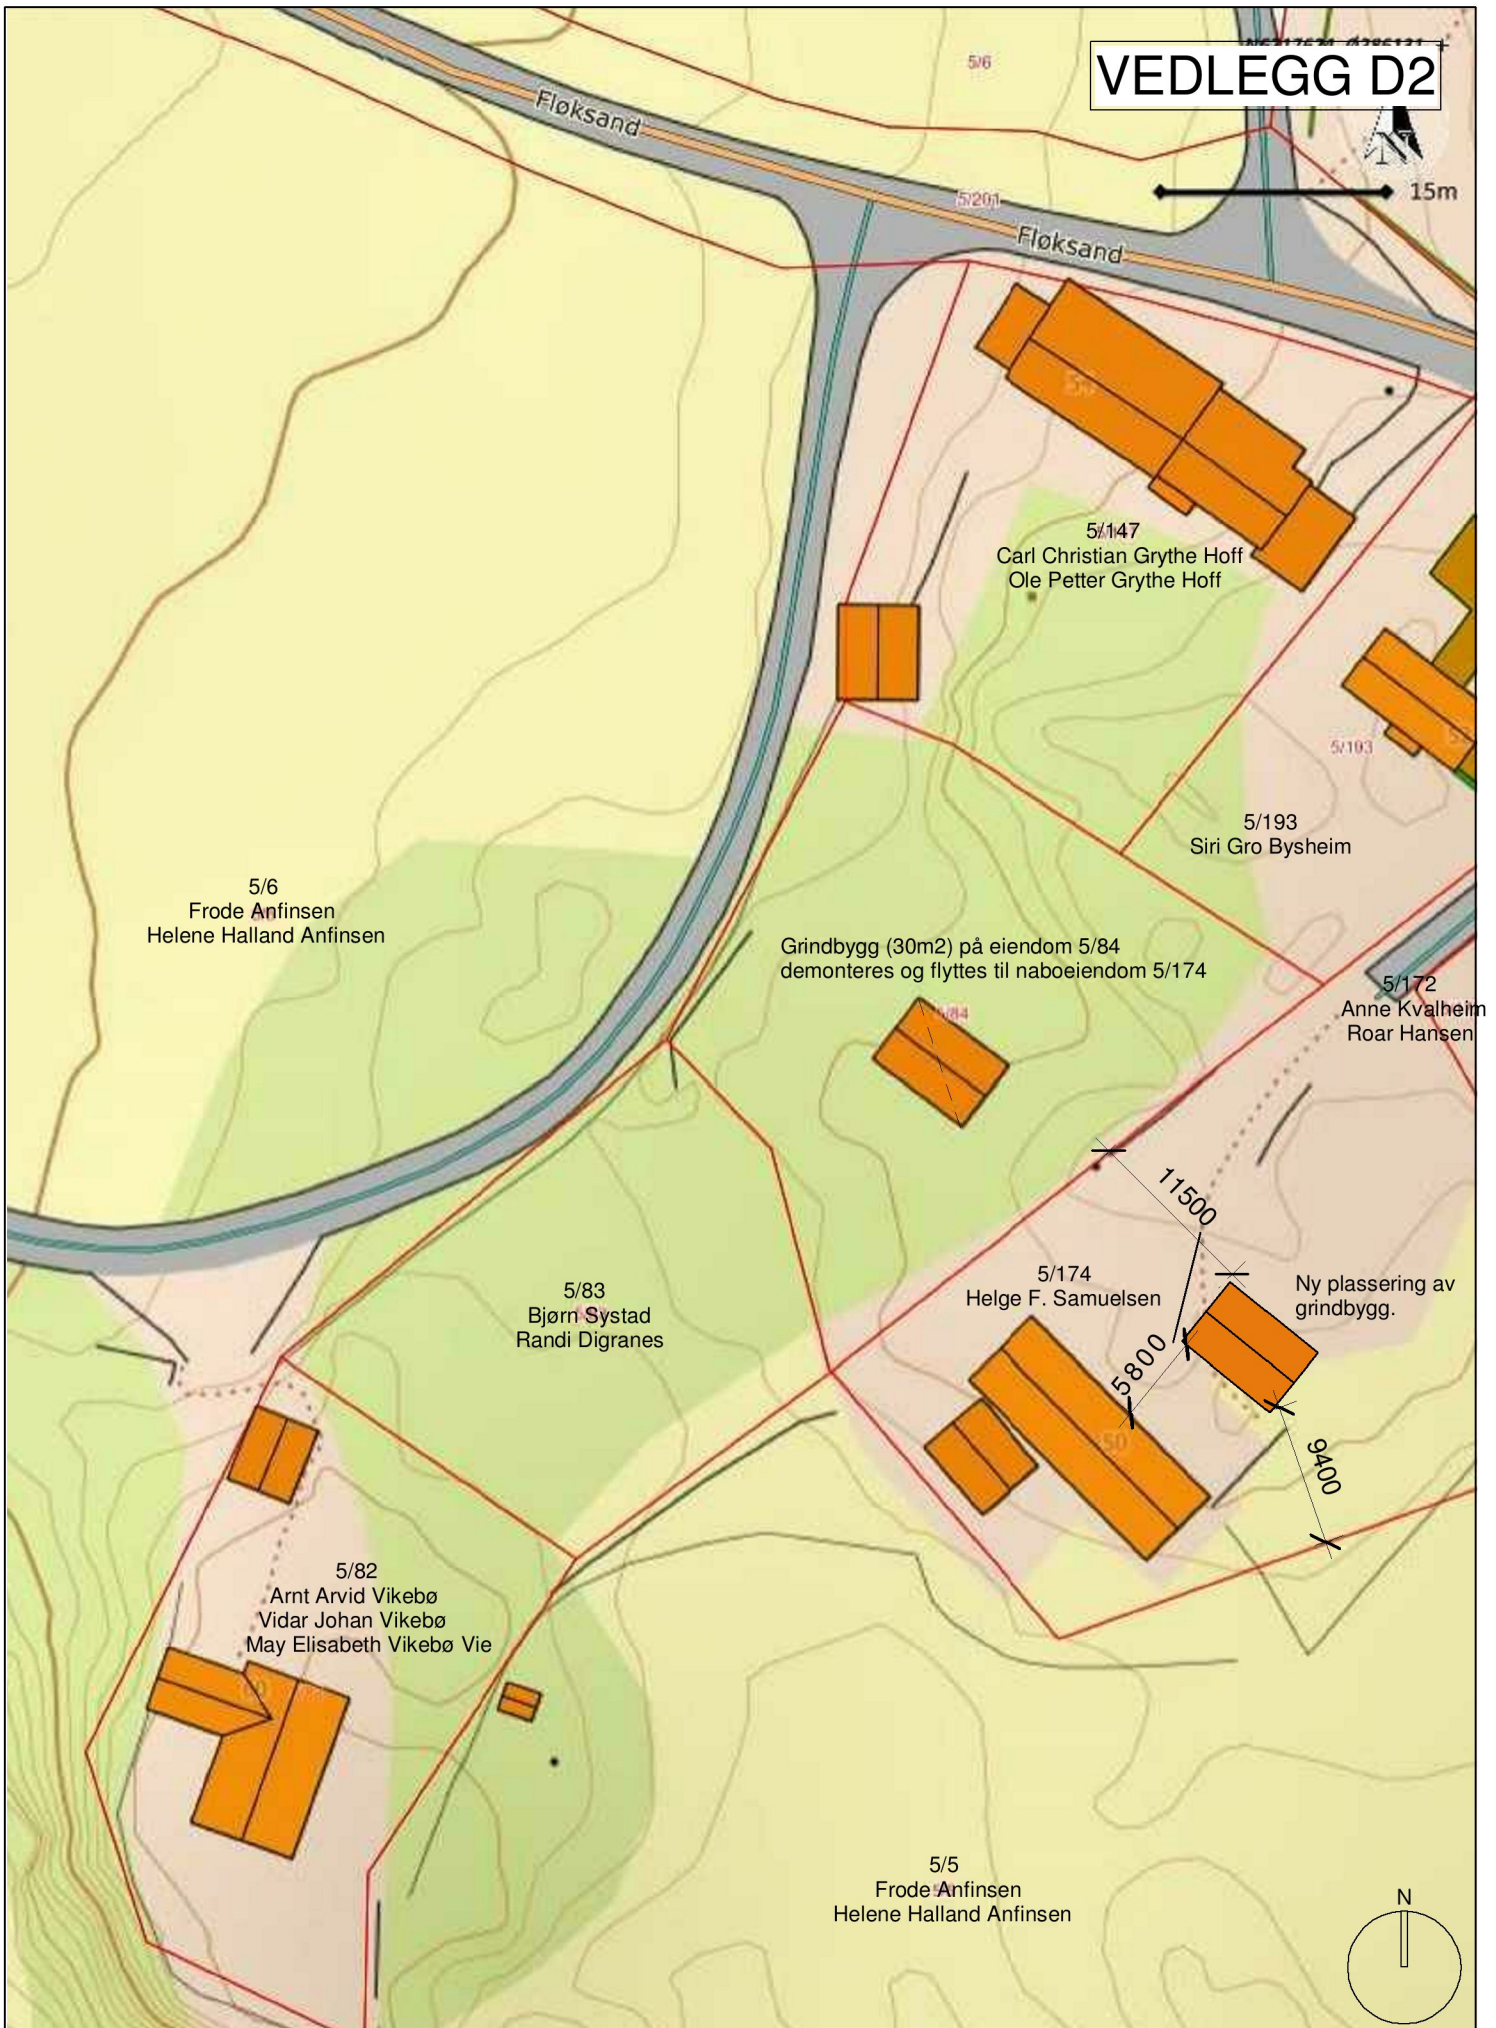

UTMARK

Tiltak: Ny enebolig
Tiltakshaver: Bjørn Systad
Byggeadresse: gnr/bnr 5/84

Tegningsfase: Forprosjekt

Tegnet av: HFS

Tegningstittel: Rivning grindbygg 1:500

Dato: 25.01.2019