



### SITUASJONSKART

Gnr/Brnr: 47/12  
Adresse:  
Eigar/søkar:  
  
Kvalitet :

Målestokk: 1:500  
Dato: 05.09.2018




Gjeldande plan : Kommuneplan  
Planformål : LNF

Vår referanse:

Sign. ....

- Gjerde
- Usikker eigedomsgrense
- Målt eigedomsgrense
- Bolighus
- Andre bygg

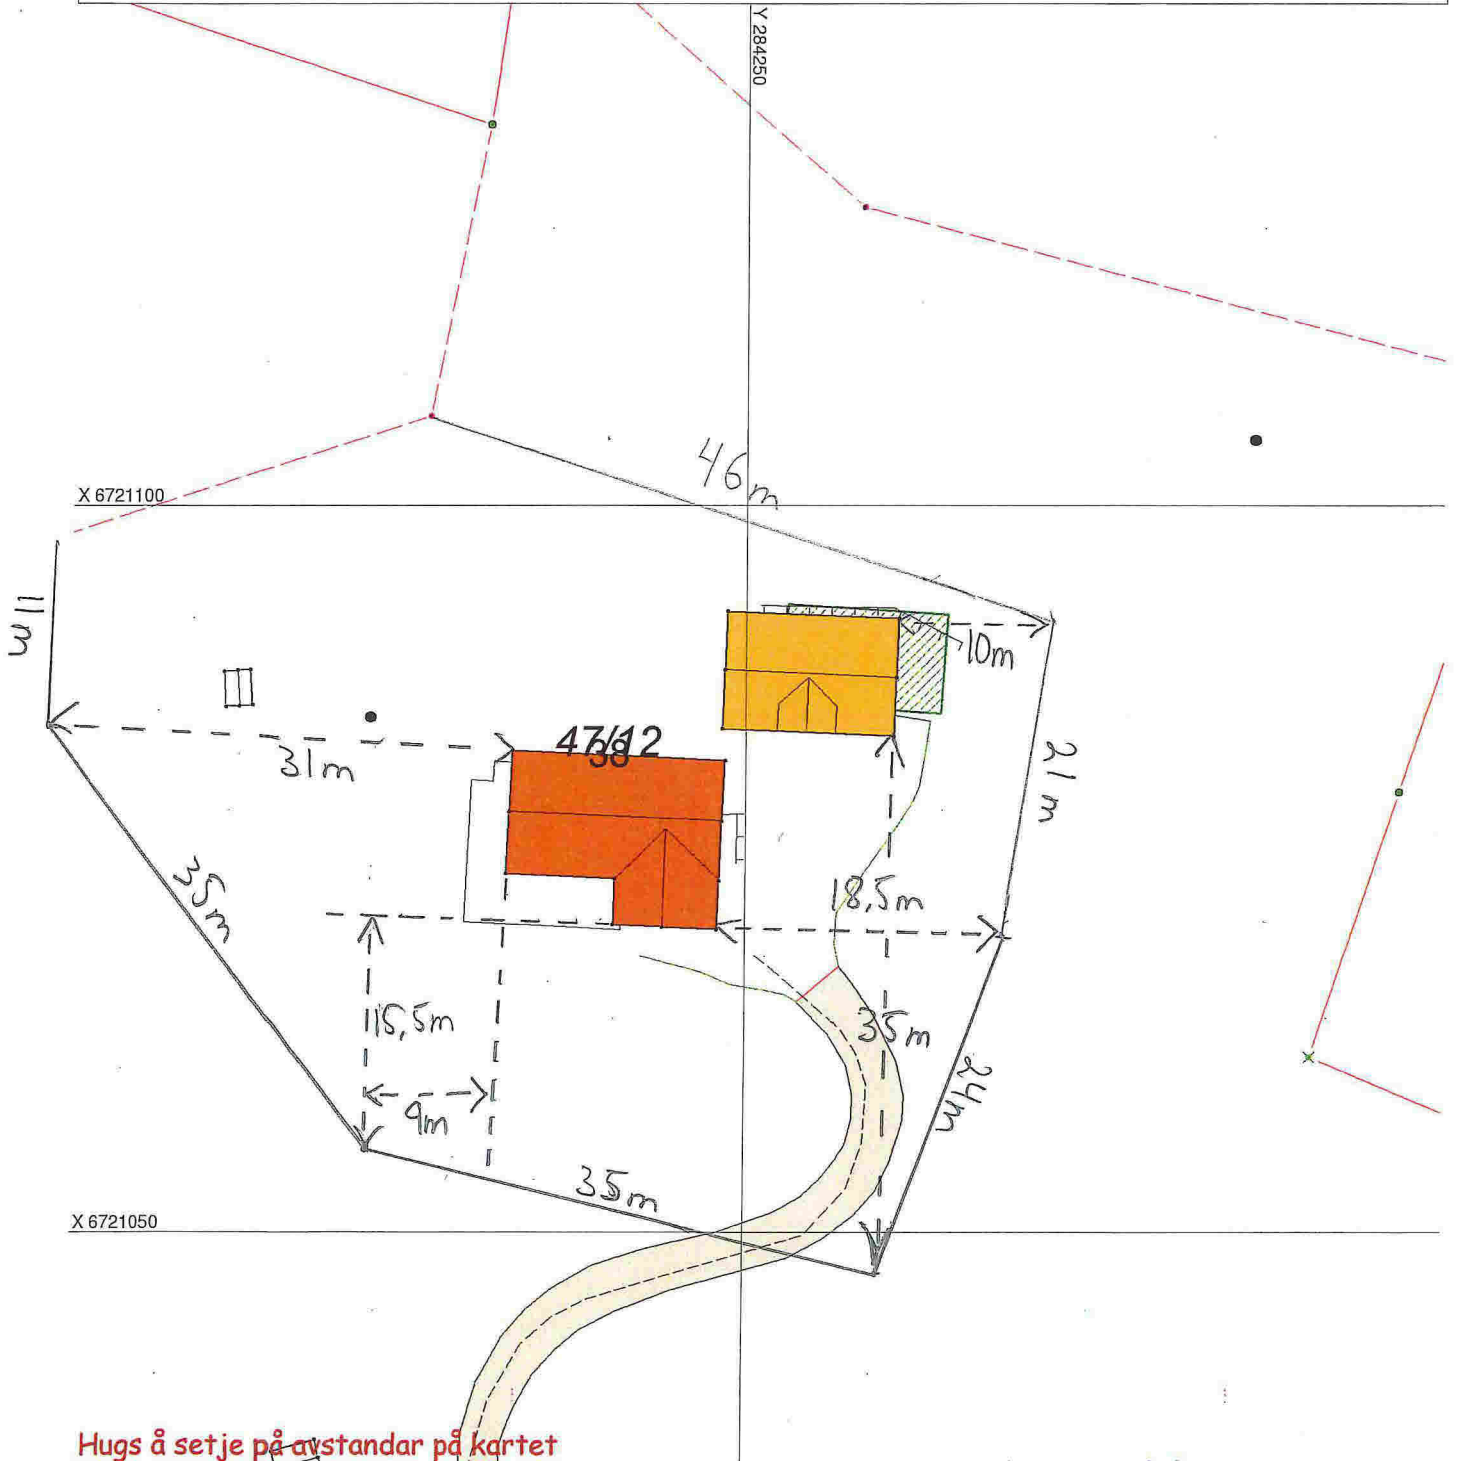

Hugs å setje på avstandar på kartet

### SITUASJONSPLAN

Tiltak

*Jan Olav Brabhaug 3/2-19*

Underskrift Situasjonsplan

Dato