

SITUASJONSKART

MELAND
KOMMUNE



Gnr/Bnr: 45/54, 140
Adresse:
Eigar/søkar: Kari og Konrad Io
Kvalitet: FKB-B

Målestokk: 1:500
Dato: 30.10.2018




Gjeldande plan: Kommuneplan
Planformål: Industri/småbåthavn
Vår referanse: PAS

Alt. A

—#—#— Gjerde
- - - Usikker eigedomsgrense
- - - Målt eigedomsgrense

■ Bolighus
■ Andre bygg

Sign.

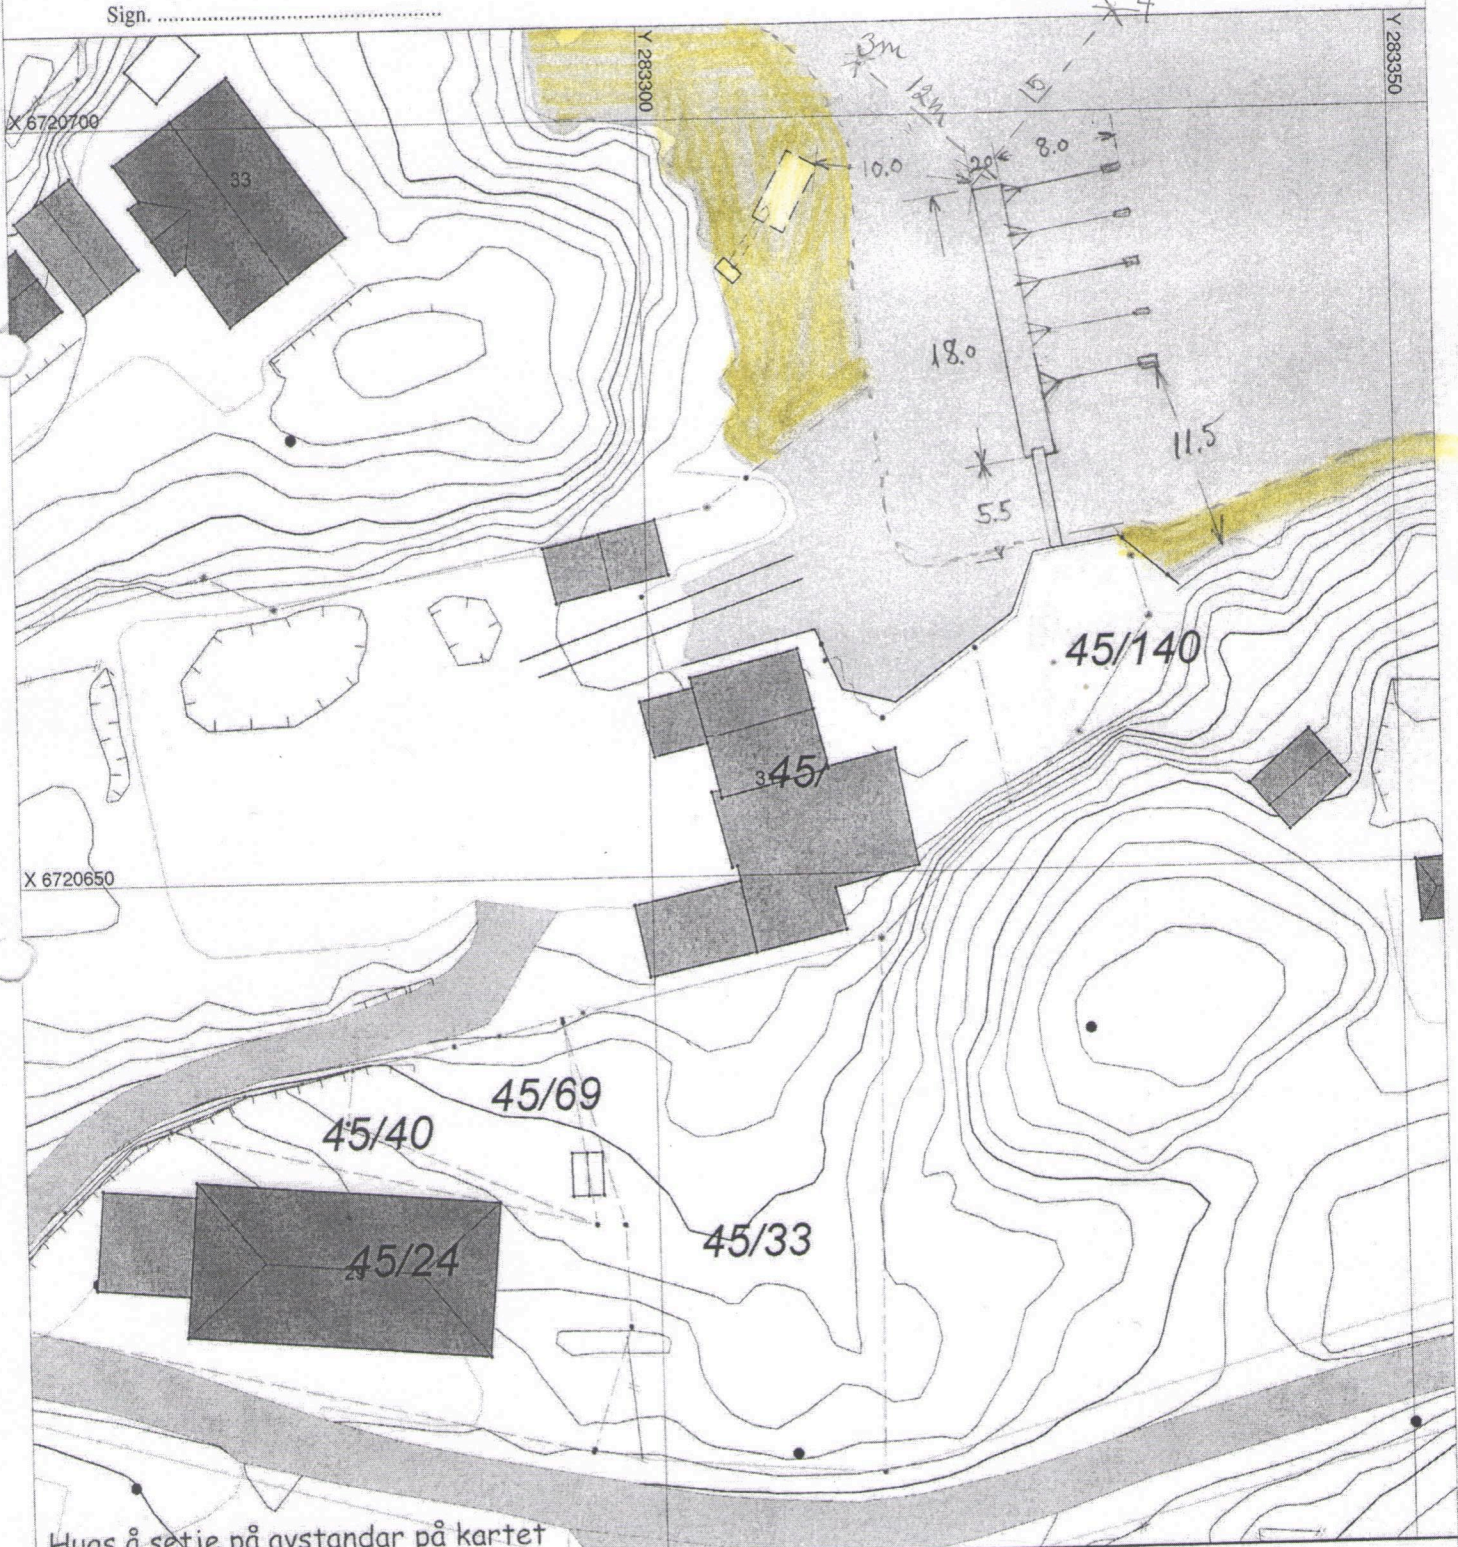

Hugs å setje på avstandar på kartet

SITUASJONSPLAN