

# Kartvedlegg til varsel for oppmålingsforretning

Meland kommune



Eiendom

1/3, 1/309

Saks nr

2019281

Oppdragnr

2019002

Forretningsdato

22/2/2019



Landmåler

Per Atle Sæle

Rekvirent

Flatøy Johan Henrik, Øyjordsbakken John

Målestokk 1:500

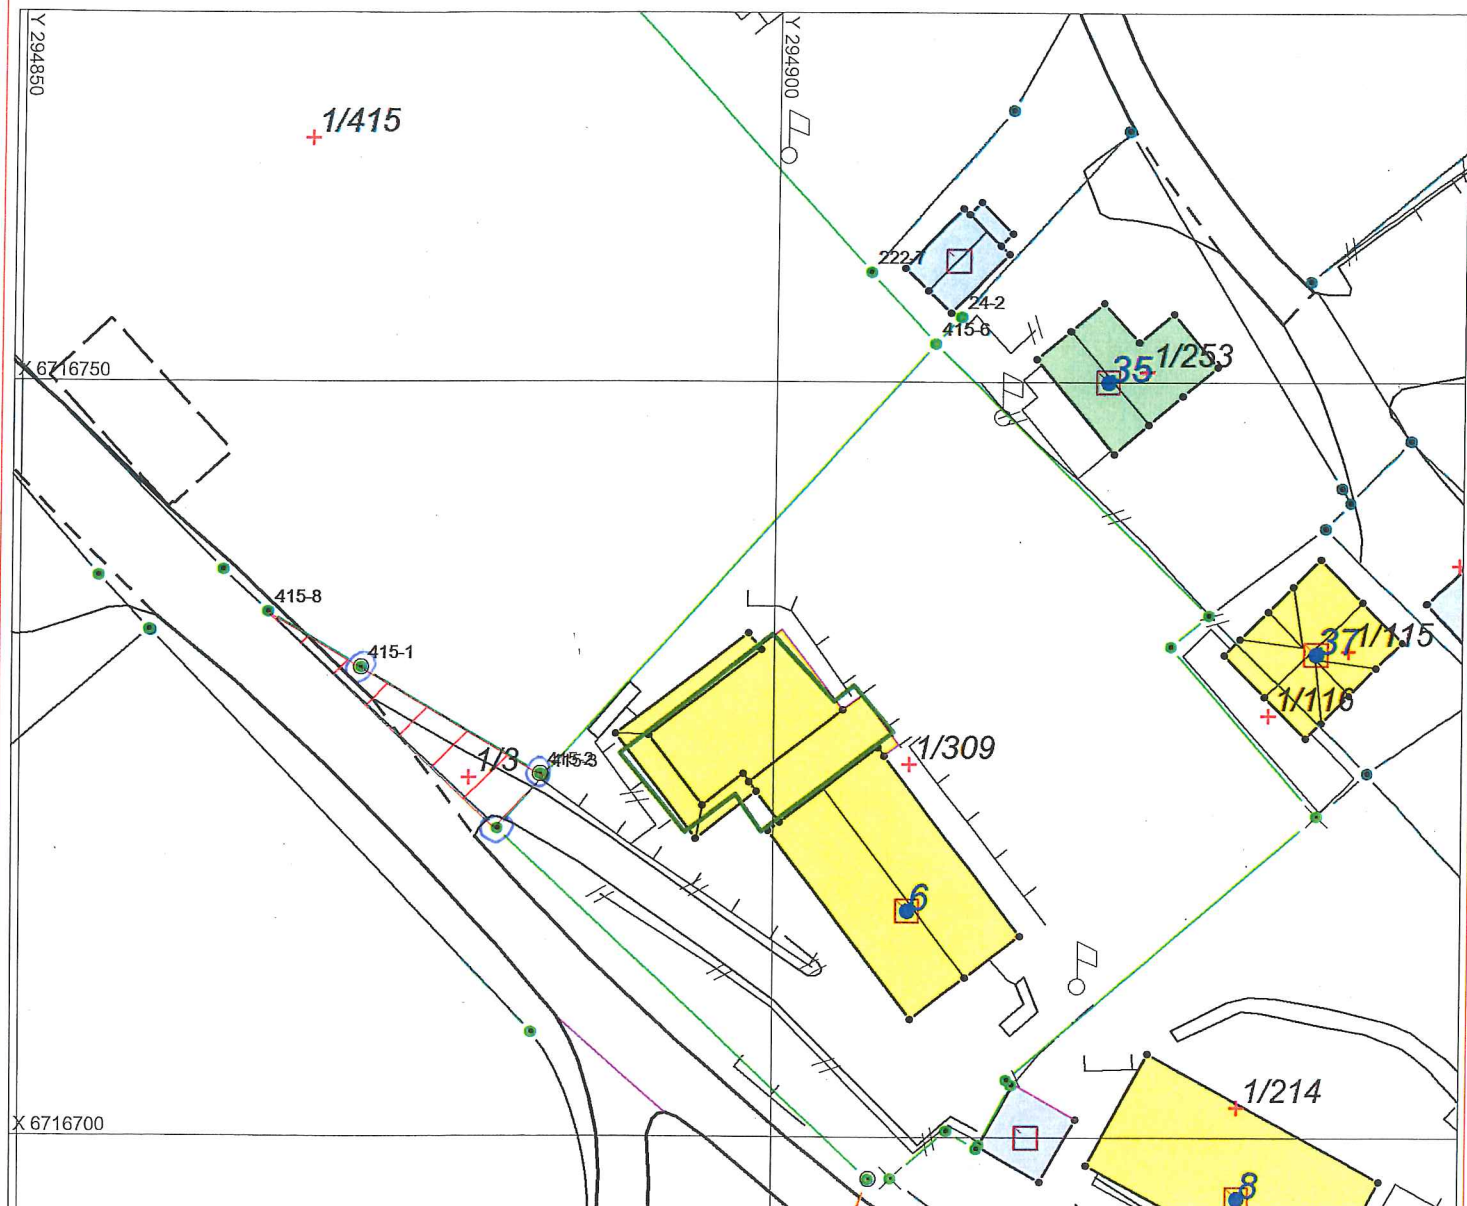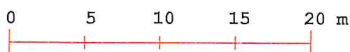

Eigar av gnr 1 bnr 3 og eigar av gnr 1 bnr 309 godkjenner  
at gnr 1 bnr 309 får overført 48m<sup>2</sup> frå gnr 1 bnr 3 slik som  
synst overfor.

Flatøy, 22.02.2019

Johan Henrik Flatøy  
Eigar av gnr 1 bnr 3

John Øyjordsbakken  
Eigar av gnr 1 bnr 309