

SITUASJONSKART

Gnr/Bnr: 27/123 Snr 1 og 2
Adresse: Hammaren 8A, 8B
Eigar/søkar: Eduard Ørjan Eikeland

Kvalitet : FKB-B

Gjeldande plan : Reguleringsplan
Planformål : Bustad

Vår referanse: Amg

Sign.




MELAND
KOMMUNE



Målestokk: 1:500
Dato: 25.01.2019

- Gjerde
- Usikker eigedomsgrense
- Målt eigedomsgrense
- Bolighus
- Andre bygg

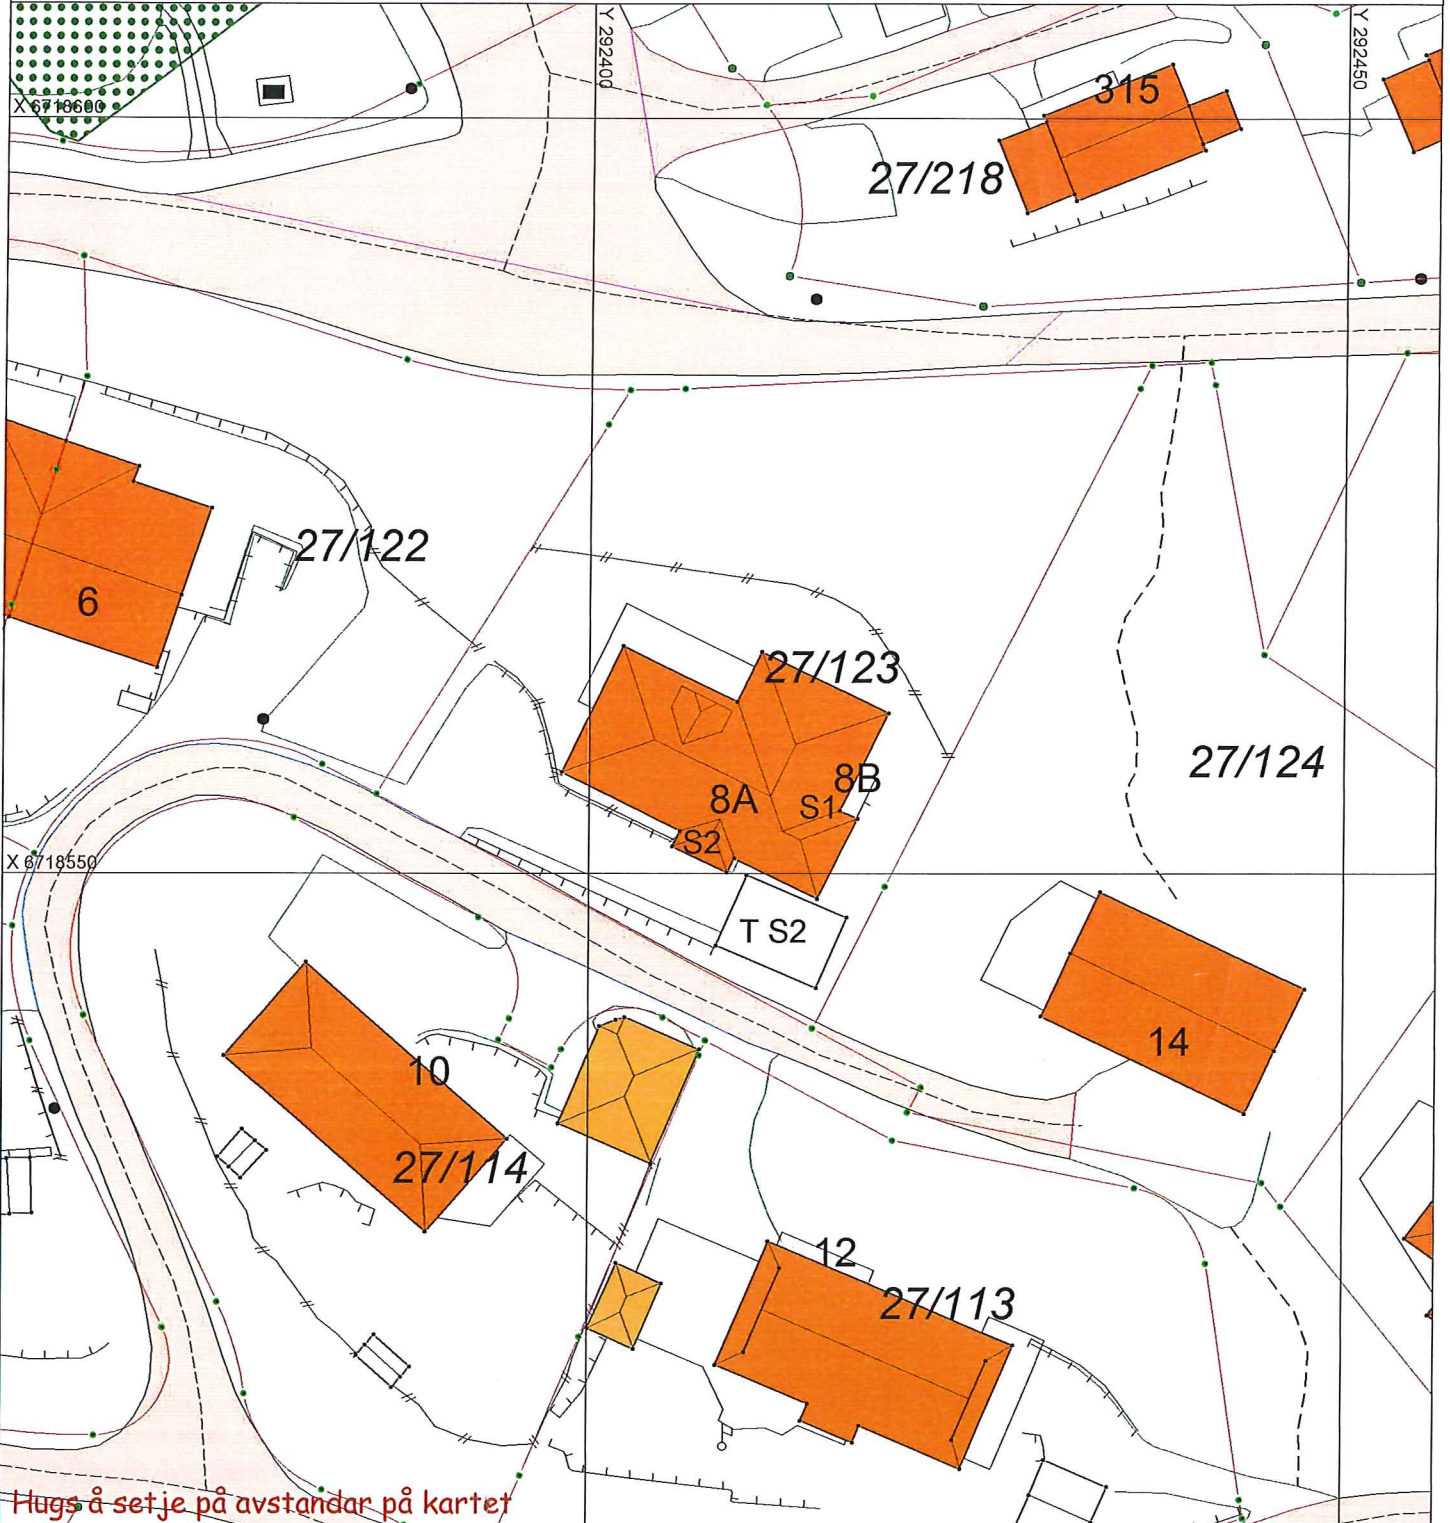


Hugs å setje på avstandar på kartet

SITUASJONSPLAN

Tiltak

Underskrift Situasjonsplan _____ Dato _____

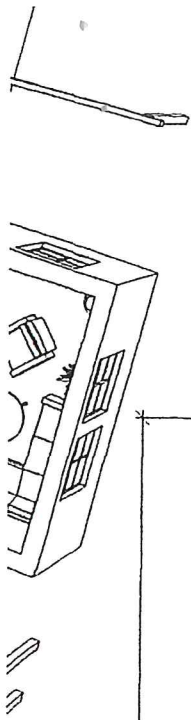

5400

11400

1800

3700

3500

3600

12600



1800

6000

1200

3600

U-etg

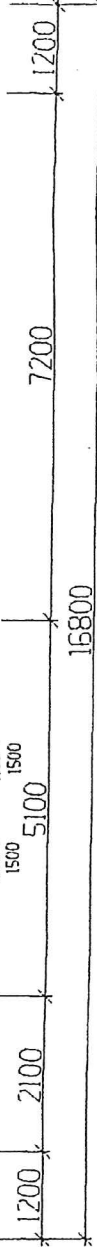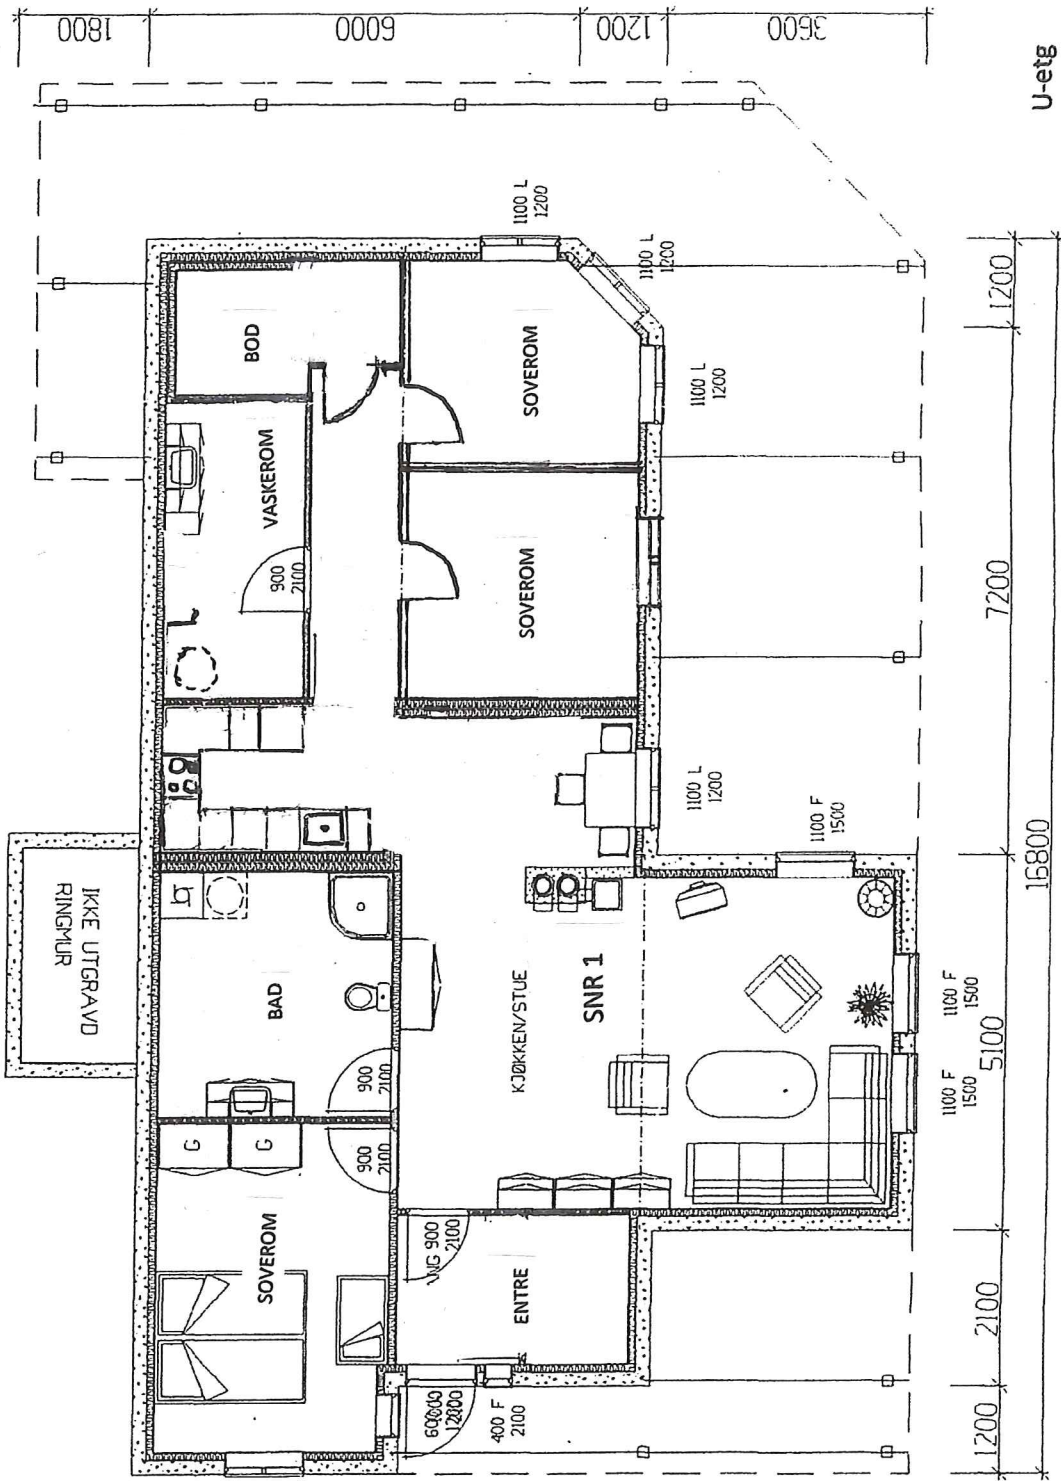

BA	117,9 m ²
BRA	58,9 m ²


BRA, LEILIGH.	70,1 m ²
BRA, HOVED	44,9 m ²

DENNE ETG = SNR 1

GNR 27, BNR 123 HAMMAREN 8, 5919 Frekhaug



500 2400 1200 1200 7500 300

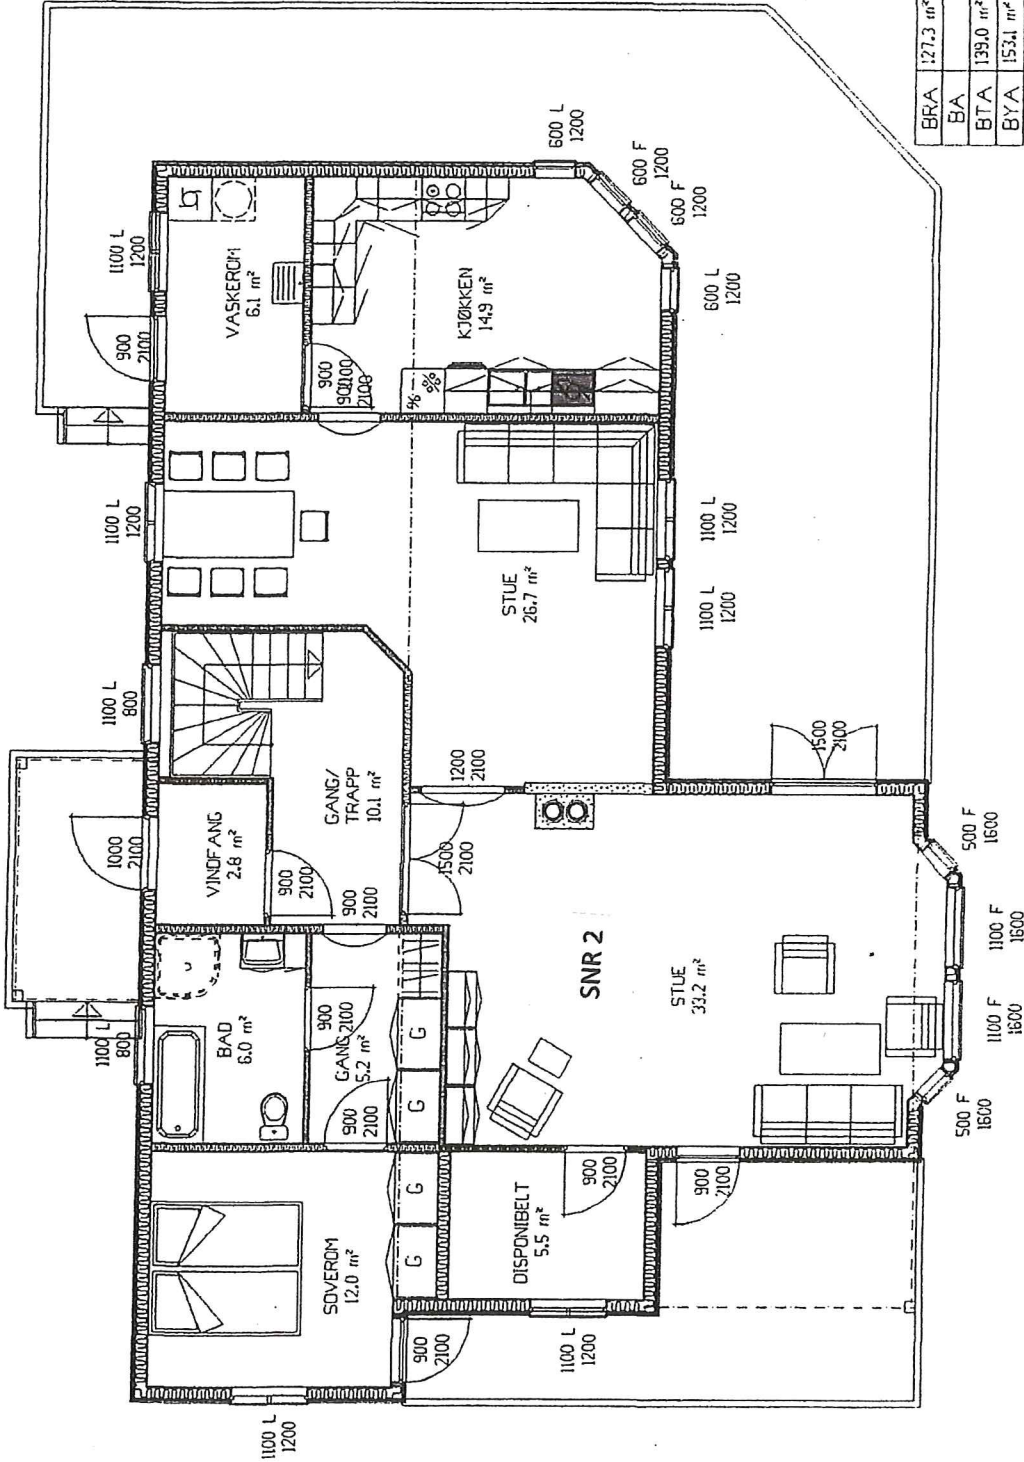

1800 3700 3500 3600 500 13100

1200 2100 729 508 2630 508 729 18900 7200 500 300 2100 1 etg



DENNE ETG = SNR 2

GNR 27, BNR 123 HAMMAREN 8, 5919 Frekhaug

MELAND KOMMUNE
 Kommunalt, ubestemt borettslag
 25. JAN. 2027


0000001165
 27-83
 000000359-1

ARK NR: 505	PROSJEKT NR: 4951	DAKARK AS	11: 56 58 25 80 Fax: 56 58 25 82
BEV: 2027	BEV: 2027	Dokark AS.	BYGGM. MATS GRANBERG
SOJERNINGSNUMMER: 27	EGNET. OPH: 27	ASSAHLIG PROSJEKTERENDE	KJEDALEN 27
MAL: 1:100	BATO: 18.01.00	MELAND KOMMUNE	5918 FREKHAUG
LOFTSPLAN/ROMPERSP. SNITT	ENEBOLIG M. KJELLERLEIHLIGHET	MELAND NR.2 MOLDRELEIV	BYGGM. MATS GRANBERG
	TILTAK:		KJEDALEN 27
			5918 FREKHAUG
			LEIRANDER
			BYGGM. MATS GRANBERG
			5918 FREKHAUG
			TILTAKSÅVER

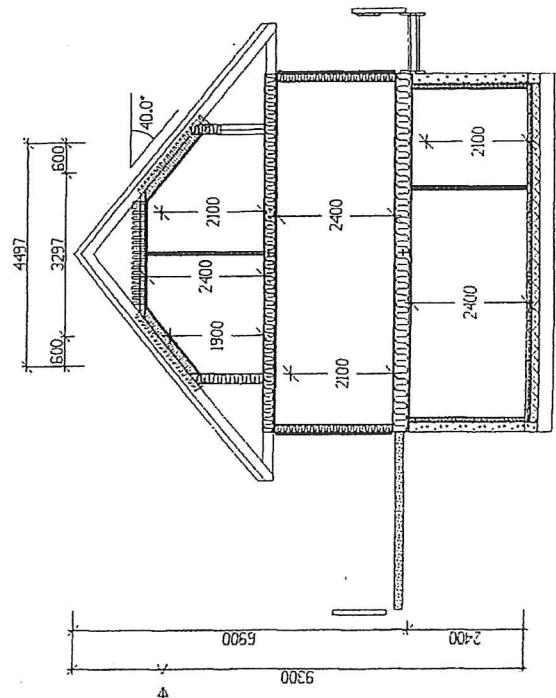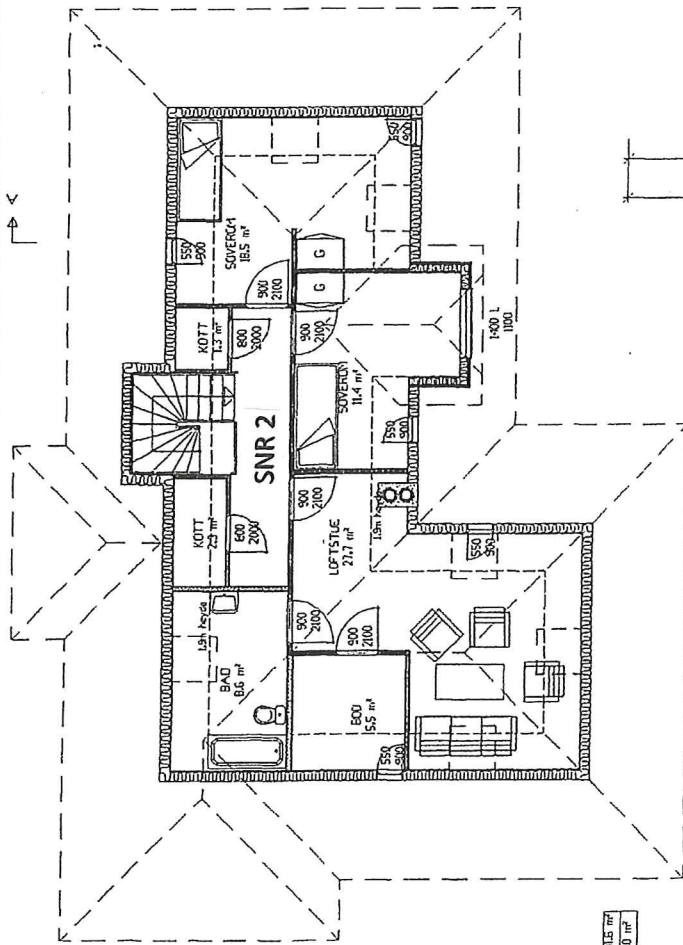

Loft

SNITT A-A

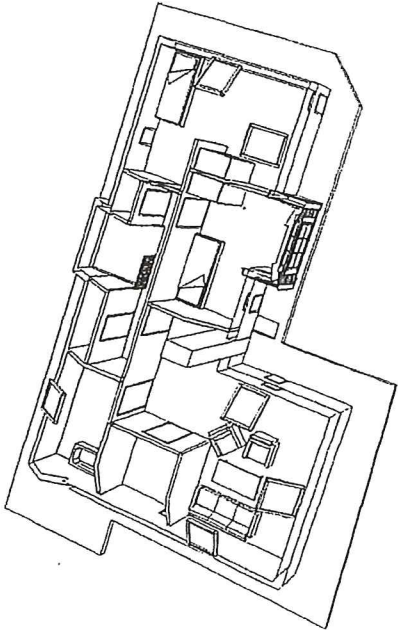

BFA:	81,5 m²
BA:	23,0 m²

GNR 27, BNR 123 HAMMAREN 8, 5919 Frekhaug DENNE ETG = SNR 2

(f)