


"N:\5173421\BIM\VA\_TIA\k\5173421\_250-260.dwg - MaRei - Plottet: 2019-01-18, 16:48:43 - LAYOUT = Z-78-255 - XREF = 5173421\_I\_W\_grunnerv, 5173421\_I\_VA\_VEG\_Teiknforklaring, 5173421\_I\_KART\_Hatutvegen, 5173421\_I\_GEOM\_skravr, 518370\_VA\_model, Meland VBA\_Kart\_kun VBA og avløpspumpestasjon, I\_VA\_eksisterende-leidningar"

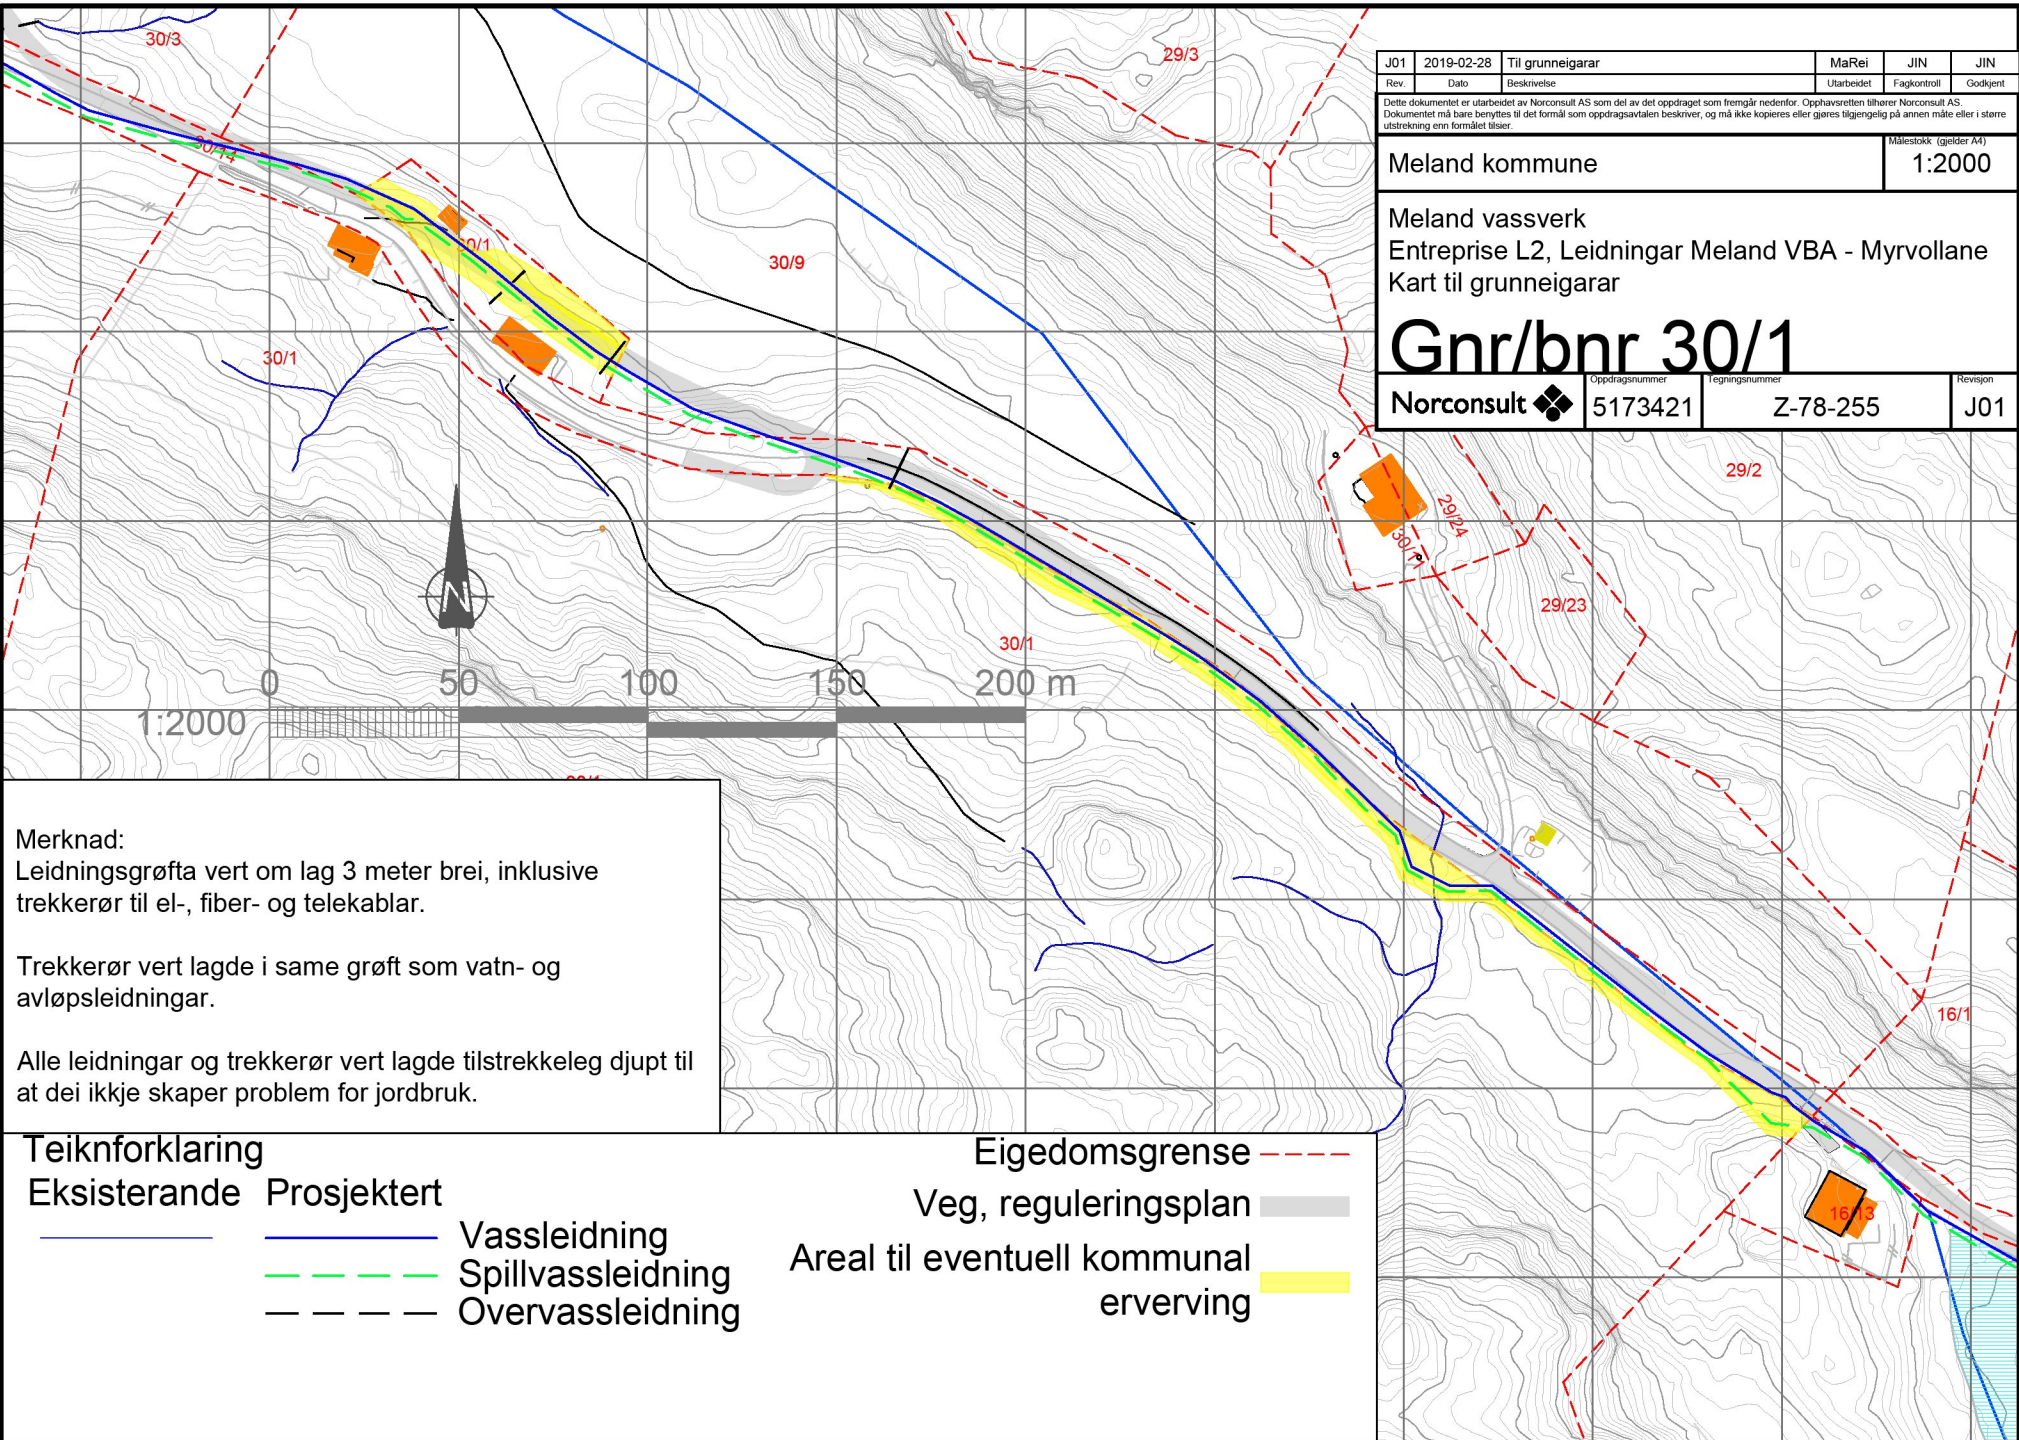

Rev	Dato	Beskrivelse	MaRei	JIN	JIN
J01	2019-02-28	Til grunneigarar			

Dette dokumentet er utarbeidet av Norconsult AS som del av det oppdraget som fremgår nedenfor. Opphavsretten tilhører Norconsult AS. Dokumentet må bare benyttes til det formål som oppdragsavtalen beskriver, og må ikke kopieres eller gjøres tilgjengelig på annen måte eller i større utstrekning enn formålet tilsier.

Meland kommune  
Målestokk (gjelder M4)  
1:2000

Meland vassverk  
Entreprise L2, Leidningar Meland VBA - Myrvollane  
Kart til grunneigarar

# Gnr/bnr 30/1

Norconsult	Oppdragsnummer 5173421	Leidningsnummer Z-78-255	Revisjon J01
------------	---------------------------	-----------------------------	-----------------

**Merknad:**  
Leidningsgrøfta vert om lag 3 meter brei, inklusive trekkerør til el-, fiber- og telekablar.  
Trekkerør vert lagde i same grøft som vatn- og avløpsleidningar.  
Alle leidningar og trekkerør vert lagde tilstrekkeleg djupt til at dei ikkje skaper problem for jordbruk.

Teiknforklaring		Eigedomsgrense
— (solid blue)	— (solid blue)	Vassleidning
- - - (dashed green)	- - - (dashed green)	Spillvassleidning
- - - (dashed black)	- - - (dashed black)	Overvassleidning
- - - (dashed red)	- - - (dashed red)	Veg, reguleringsplan
- - - (dashed yellow)	- - - (dashed yellow)	Areal til eventuell kommunal erverving