
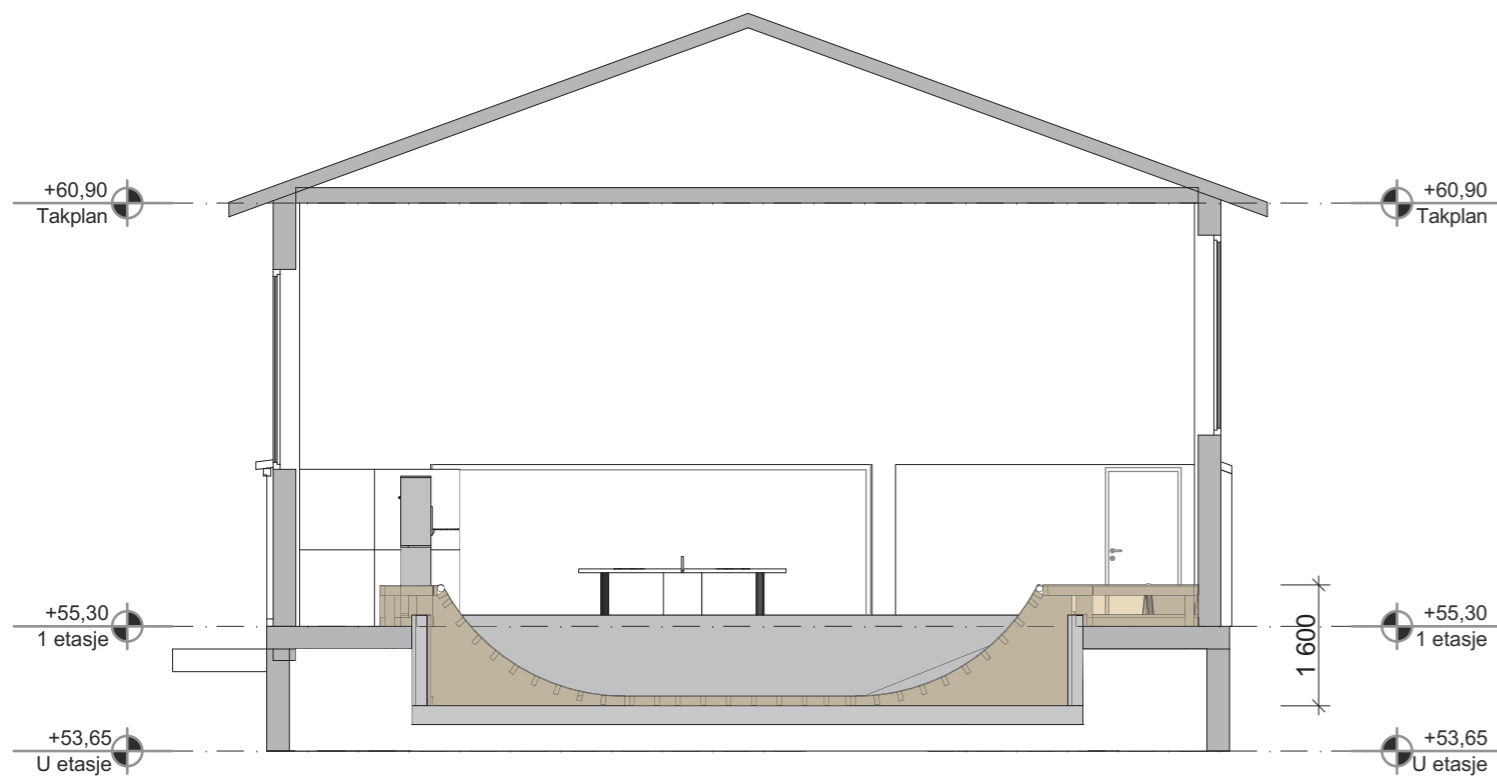
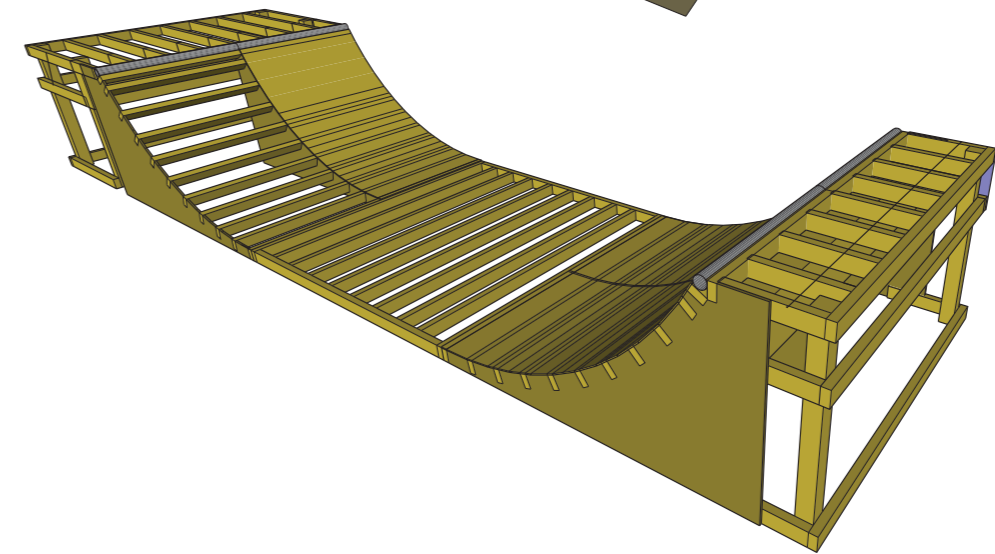
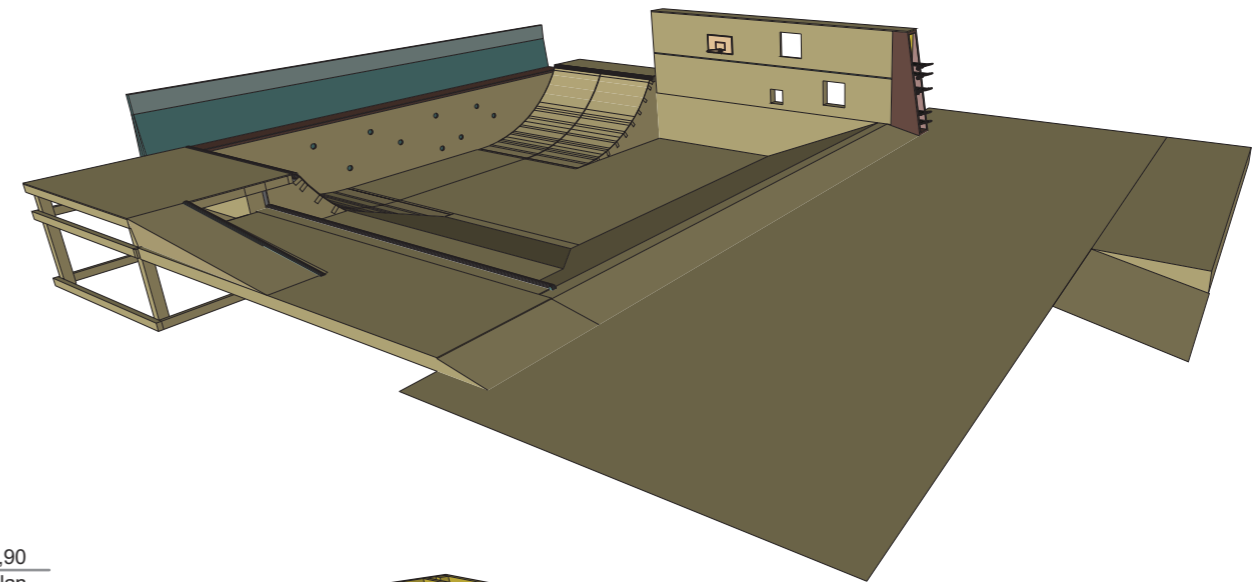


Svømmehall // Skaterampe

Skatekanter- stålrør rundt D70 mm. 3m, 3m, 3,2 m, 5,7 m.
 Totalt: 14,9 m.
 Rampe - halfpipe 3 meter bred.
 Andre to sider er skrå med vinkel på 21 grader.
 Grunnflate areal: 92 m². (inkl. passasjen til klatrevegg med skrå rampe).

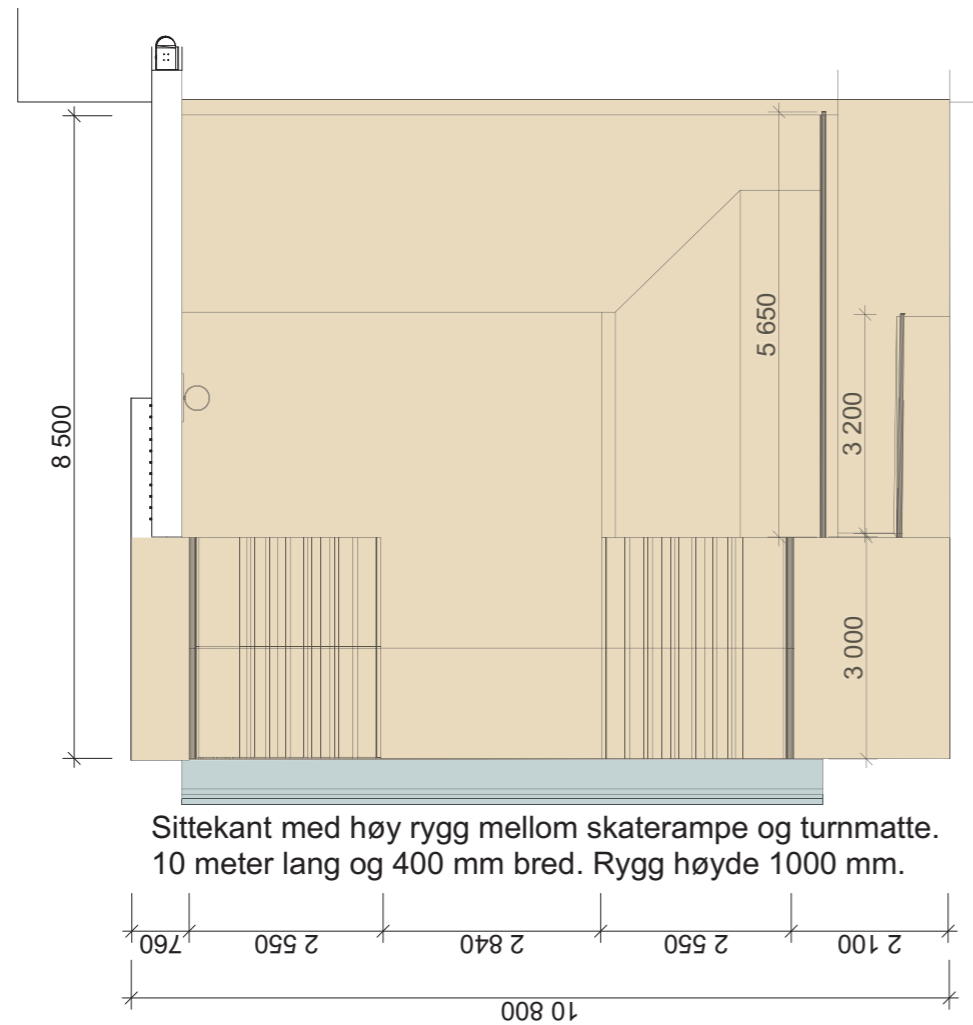

NB! Mål må kontrolleres på stedet.

**MOLDEN
ARKITEKTER AS**

Svømmehall // Snitt A //Skaterampe
Sagstad skule // Fysak
 Meland kommune

Korrigert dato:
01.10.2018

Tegnet dato:
14.05.2018

Tegner:
KV

Prosjektnr.:
18-04

Kontroll
EM

Målestokk:
1:100

Arkstørrelse:
A3

Gnr./Bnr.:
24/27

Adresse:
Sagstadvegen 76

Tegningsnr.:
A30-1 Svømmehall // Snitt A
//Skaterampe

Fase:
Arbeidstegninger