

# SITUASJONSKART

Gnr/Bnr: 45/54, 140  
Adresse:  
Eigar/søkar: Kari og Konrad Jo  
Kvalitet: FKB-B  
Gjeldande plan: Kommuneplan  
Planformål: Industri/småbåthavn  
Vår referanse: PAS

MELAND  
KOMMUNE


01-March-2019



Målestokk: 1:500  
Dato: 30.10.2018

AH. A

- Gjerde
- Usikker eigedomsgrænse
- Målt eigedomsgrænse
- Bolighus
- Andre bygg

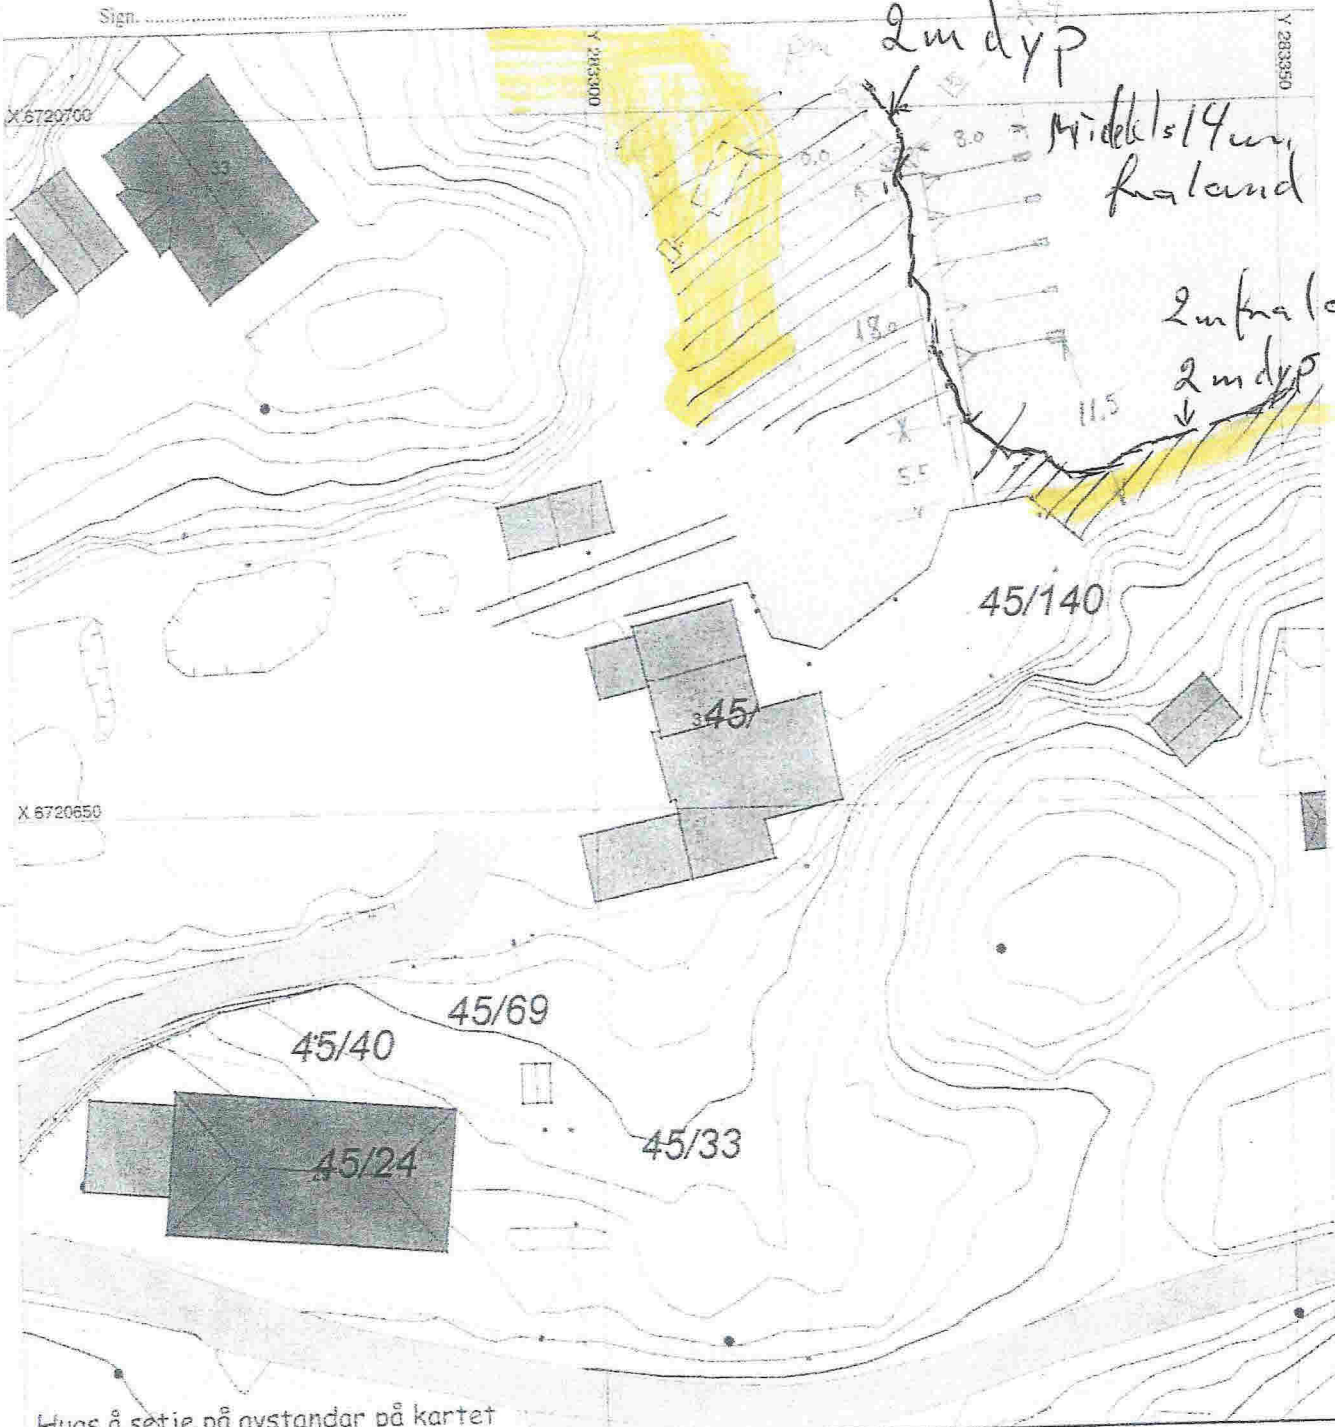

Hugs å setje på avstandar på kartet

## SITUASJONSPLAN