

SITUASJONSKART

Gnr/Bnr: 10/45,61
Adresse: Holsbergstien 39
Eigar/søkar: Ingunn Tverdal

Kvalitet : FKB-B

Gjeldande plan : Reguleringsplan
Planformål : Bustad/fritidsbustad

Vår referanse: PAS

Sign.




Målestokk: 1:1000
Dato: 23.09.2014

MELAND
KOMMUNE



	Gjerde		Bolighus
	Usikker eigedomsgrense		Andre bygg
	Målt eigedomsgrense		

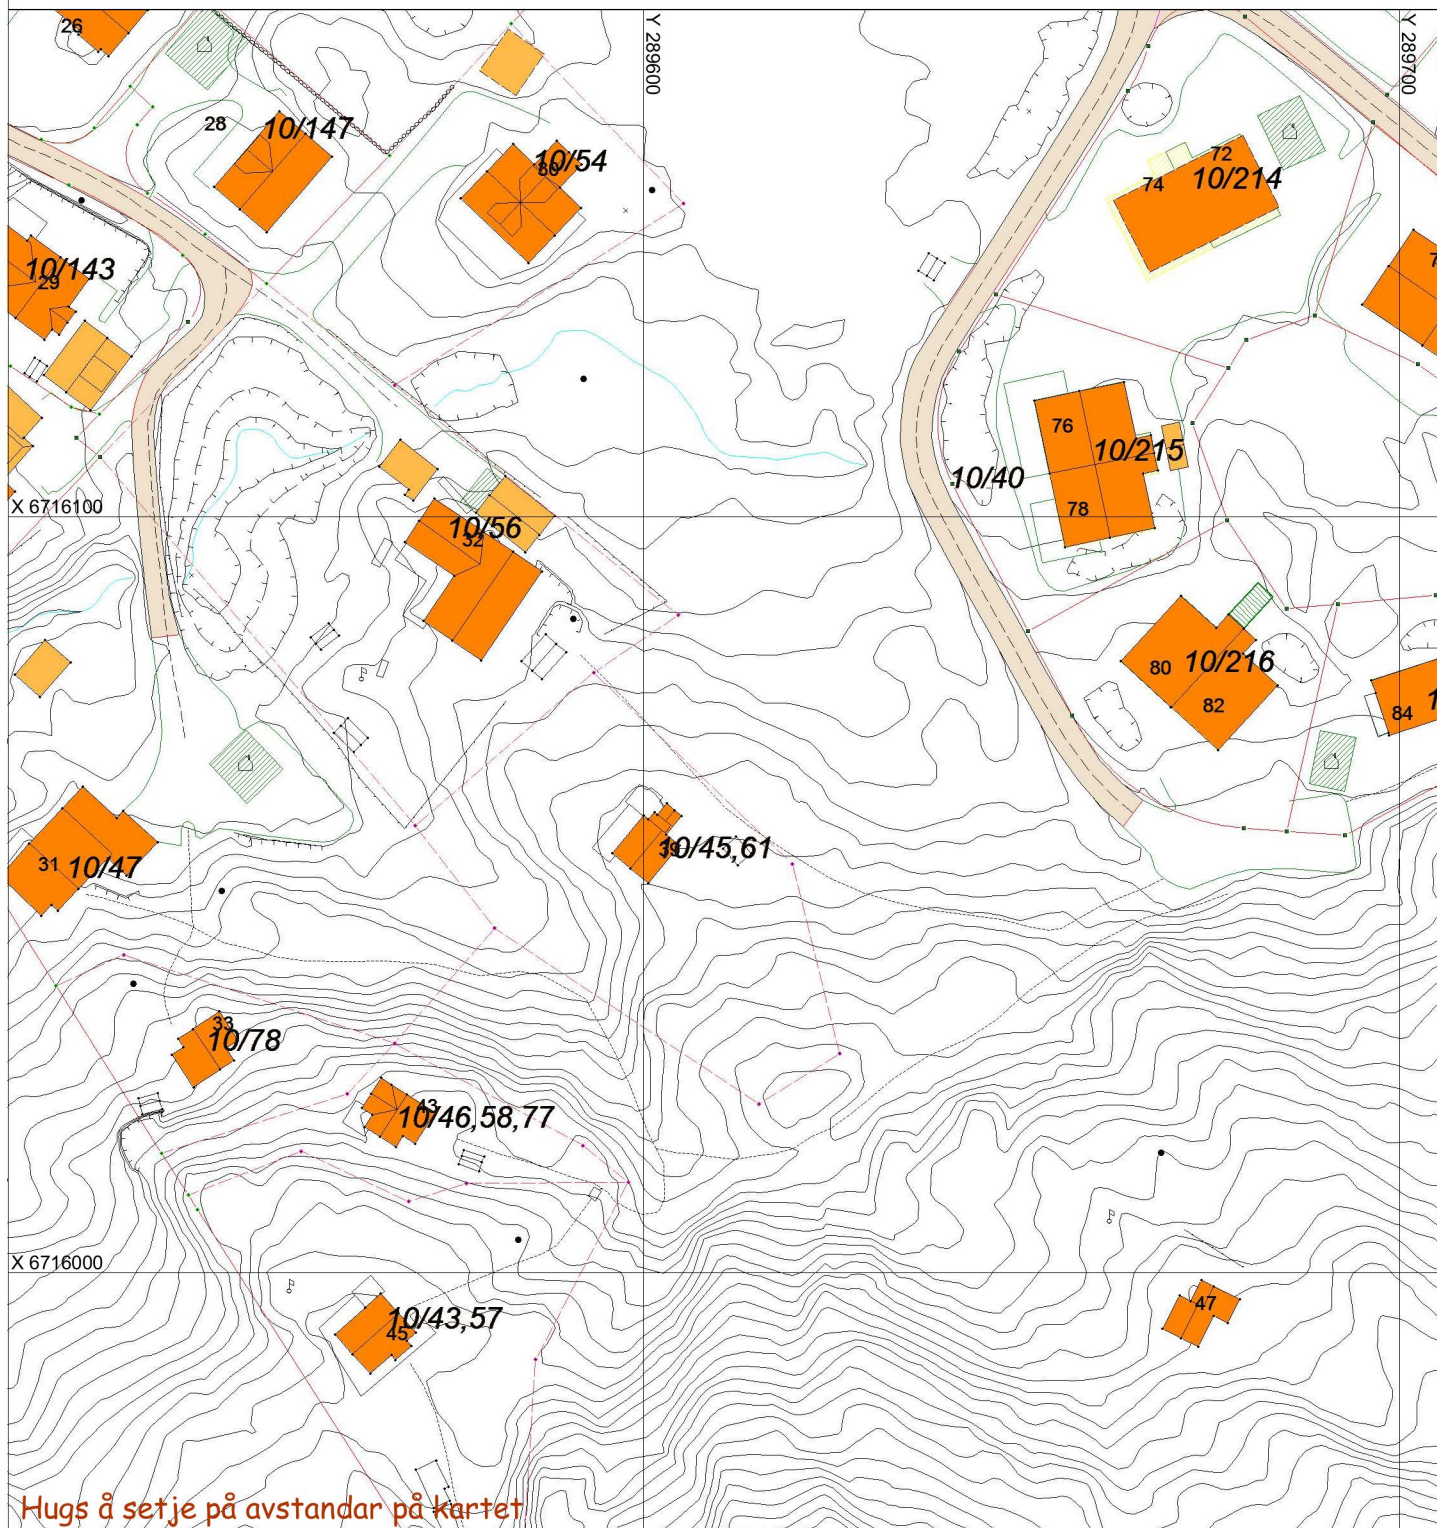

Hugs å setje på avstandar på kartet

SITUASJONSPLAN

Tiltak

Underskrift Situasjonsplan

Dato