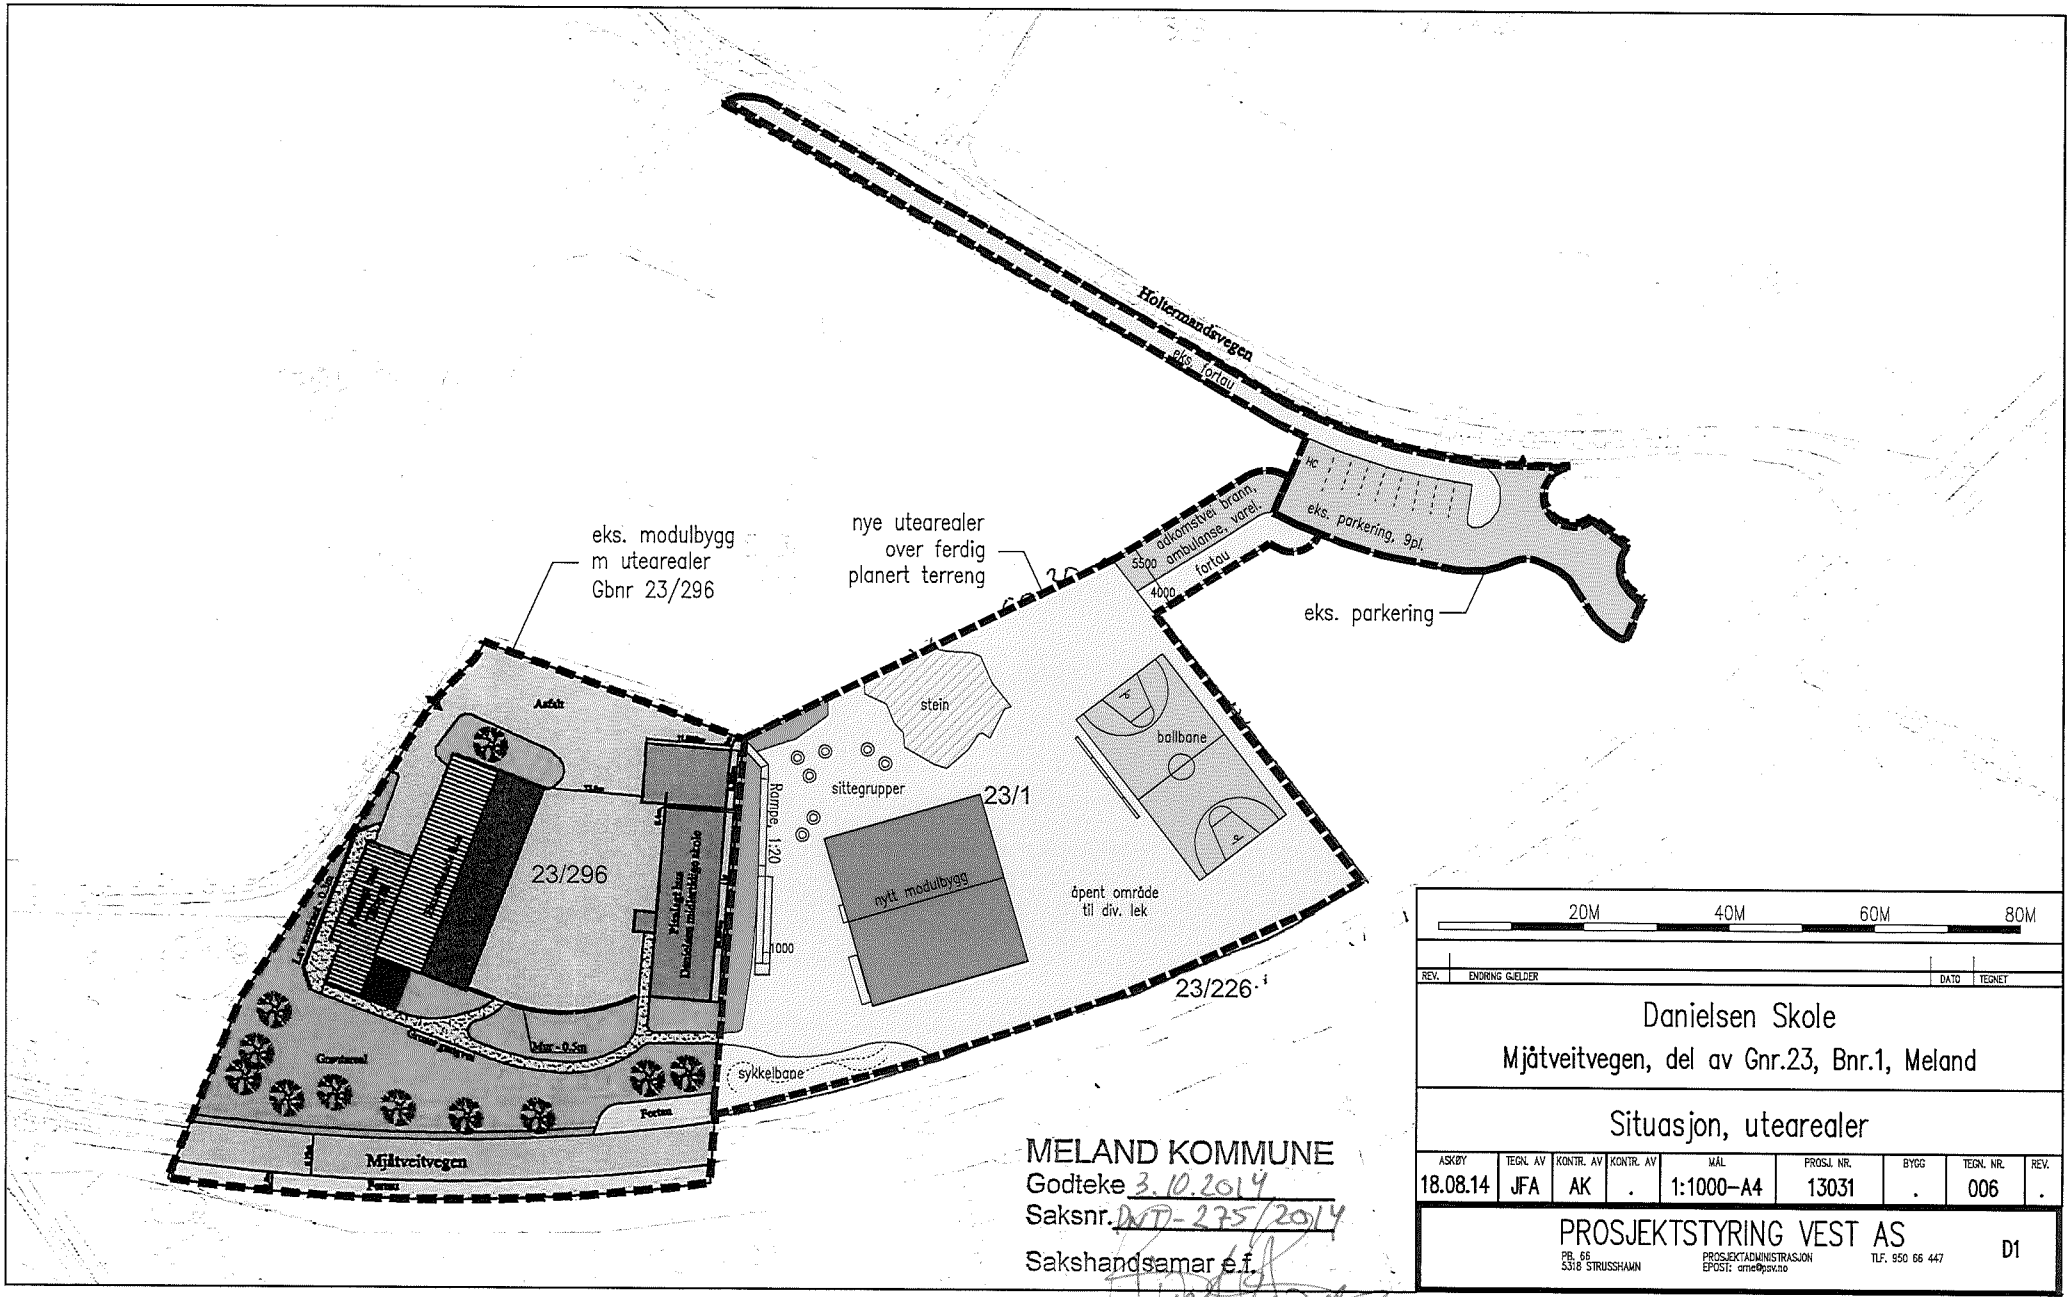

MELAND KOMMUNE
Godteke 3.10.2014
Saksnr. DND-275/2014
Sakshandsamar e.f.

20M 40M 60M 80M

REV.	ENDRING GJELDER	DATO	TEGNET

Danielsen Skole

Mjåtveitvegen, del av Gnr.23, Bnr.1, Meland

Situasjon, uteareal

ASKØY	TEGN. AV	KONTR. AV	KONTR. AV	MÅL	PROSJ. NR.	BYGG	TEGN. NR.	REV.
18.08.14	JFA	AK	.	1:1000–A4	13031	.	006	.

PROSJEKTSTYRING VEST AS
PB. 66
5318 STRUSSHAMN
PROSJEKTADMINISTRASJON
EPOST: arne@psv.no
TLF. 950 66 447

D1