


E-8

Gnr 36 Brn 38 og 52

Fasade mod nord

Målestokk 1:100

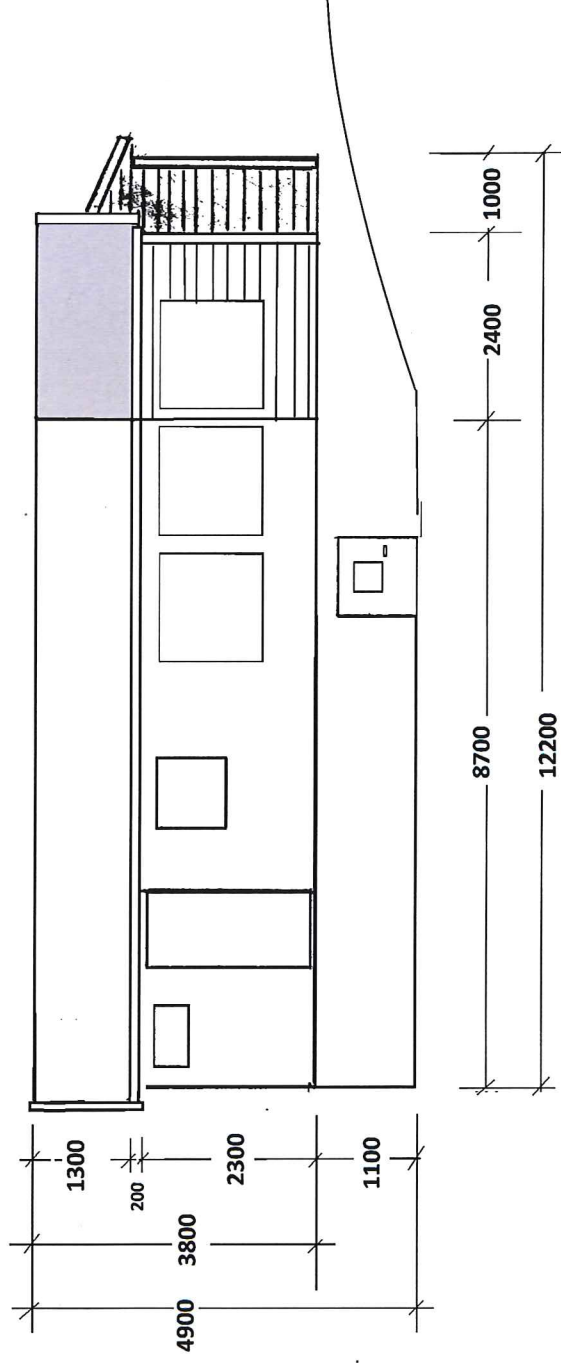


E-9

Gnr 36 Brn 38 og 52

Fasade sett fra vest

Målestokk 1:100

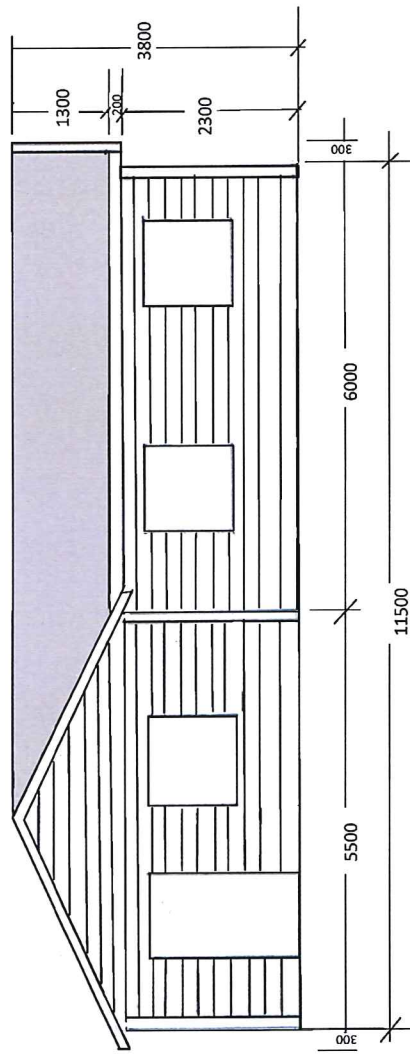


E-10

Gnr 36 Bnr 38 og 52

Fasade sett fra sør.

Målestokk 1:100

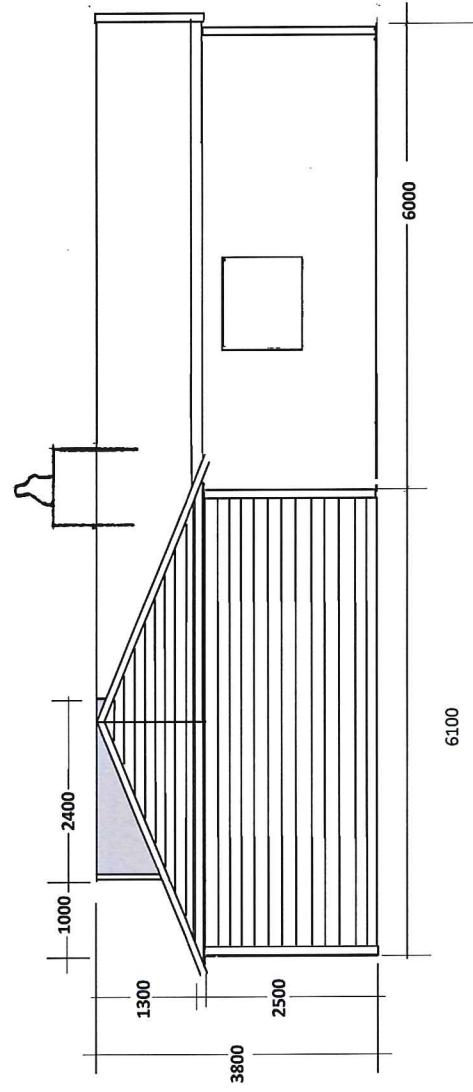


E-11

Gnr36 Brn 38 og 52

Fasade sett fra øst

Målestokk 1:100

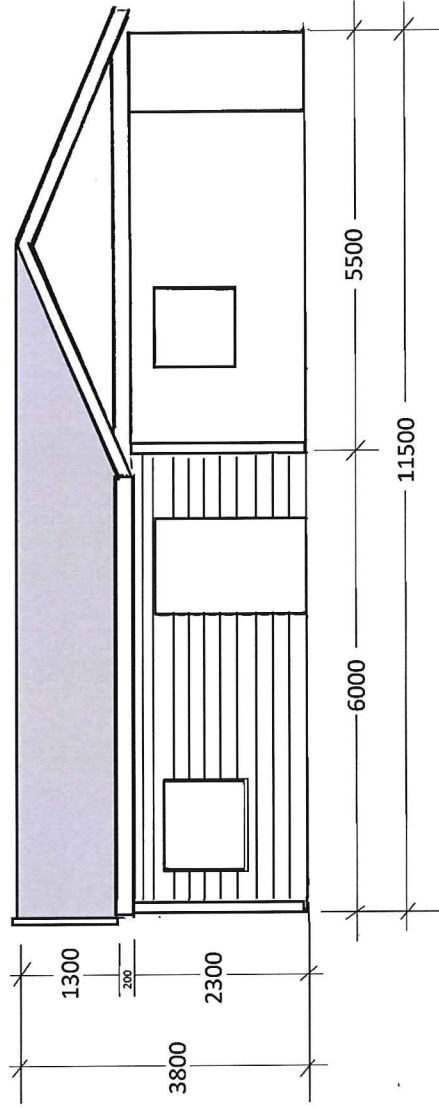


E-12

Gnr 36 Bnr 38 og 52

Snitt tegnet fra sør

Målestokk 1:50

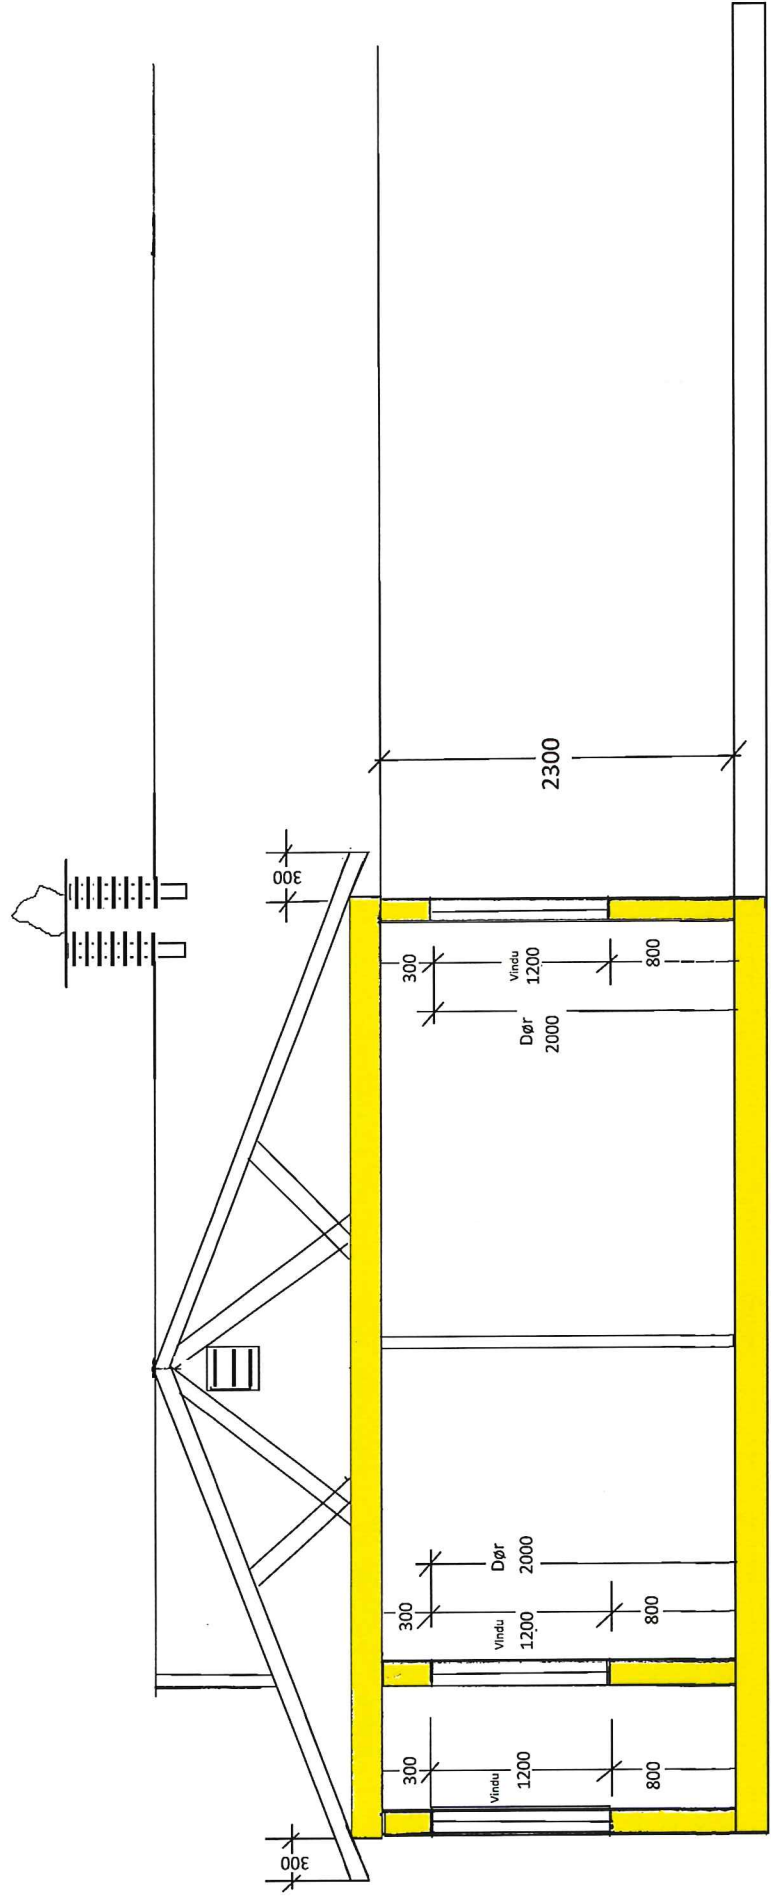


E-13

Gnr 36 Bnr 38 og 52

Snitt tegnet fra vest

Målestokk 1:50

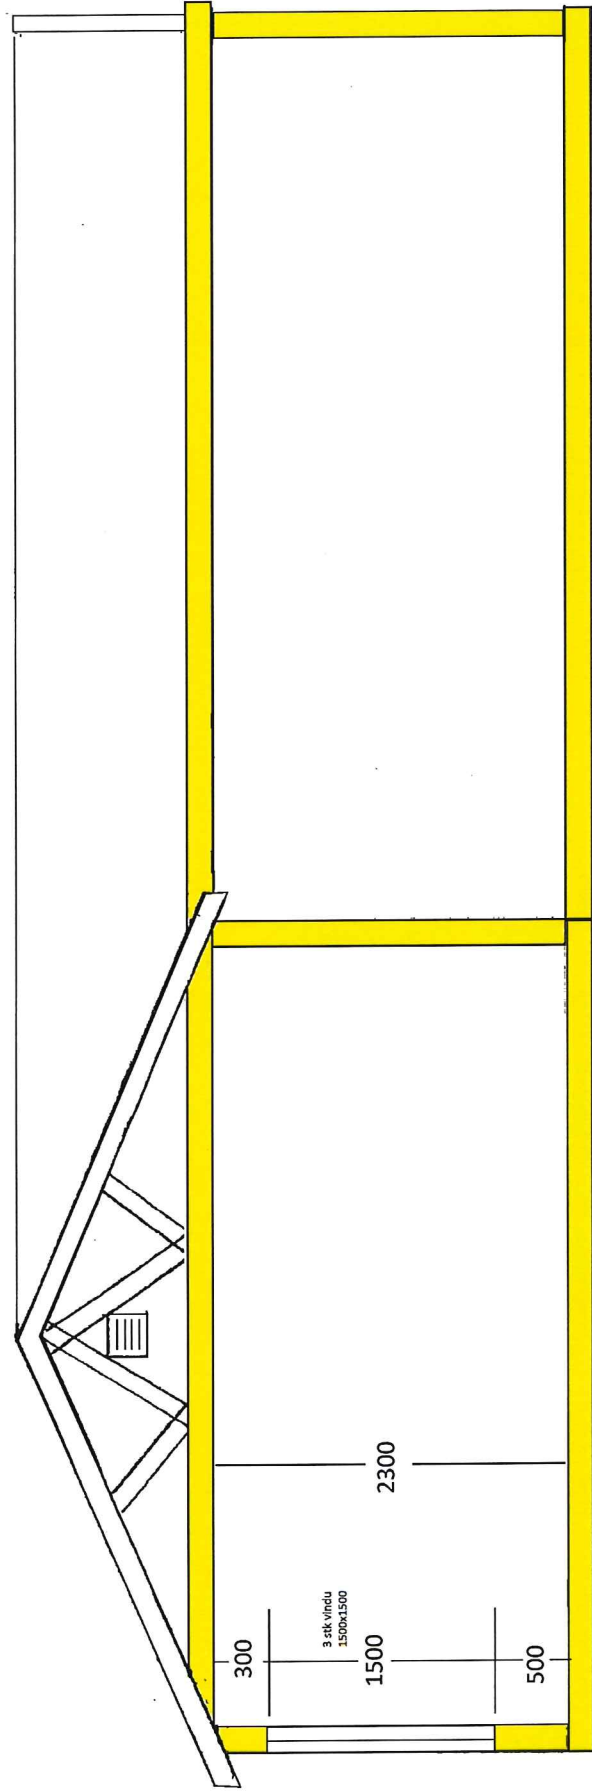


E-15

Gnr 36 Brn 38 og 52

Plantegning

Målestokk 1-100

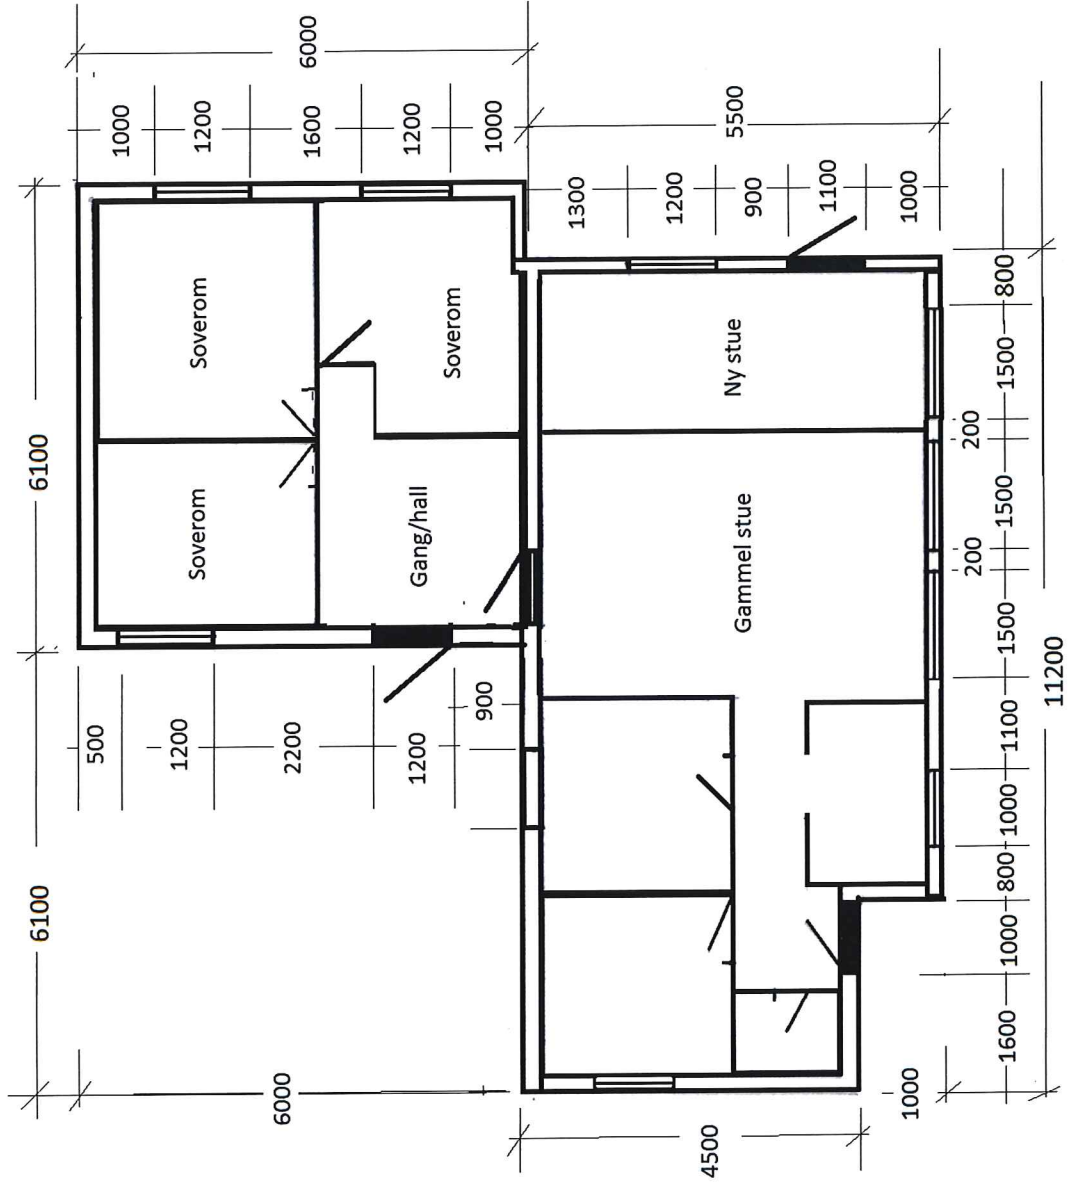

E-14

Gnr 36 Brn 38 og 52

Plantegning

Målestokk 1-100

