


Vedlegg D-3

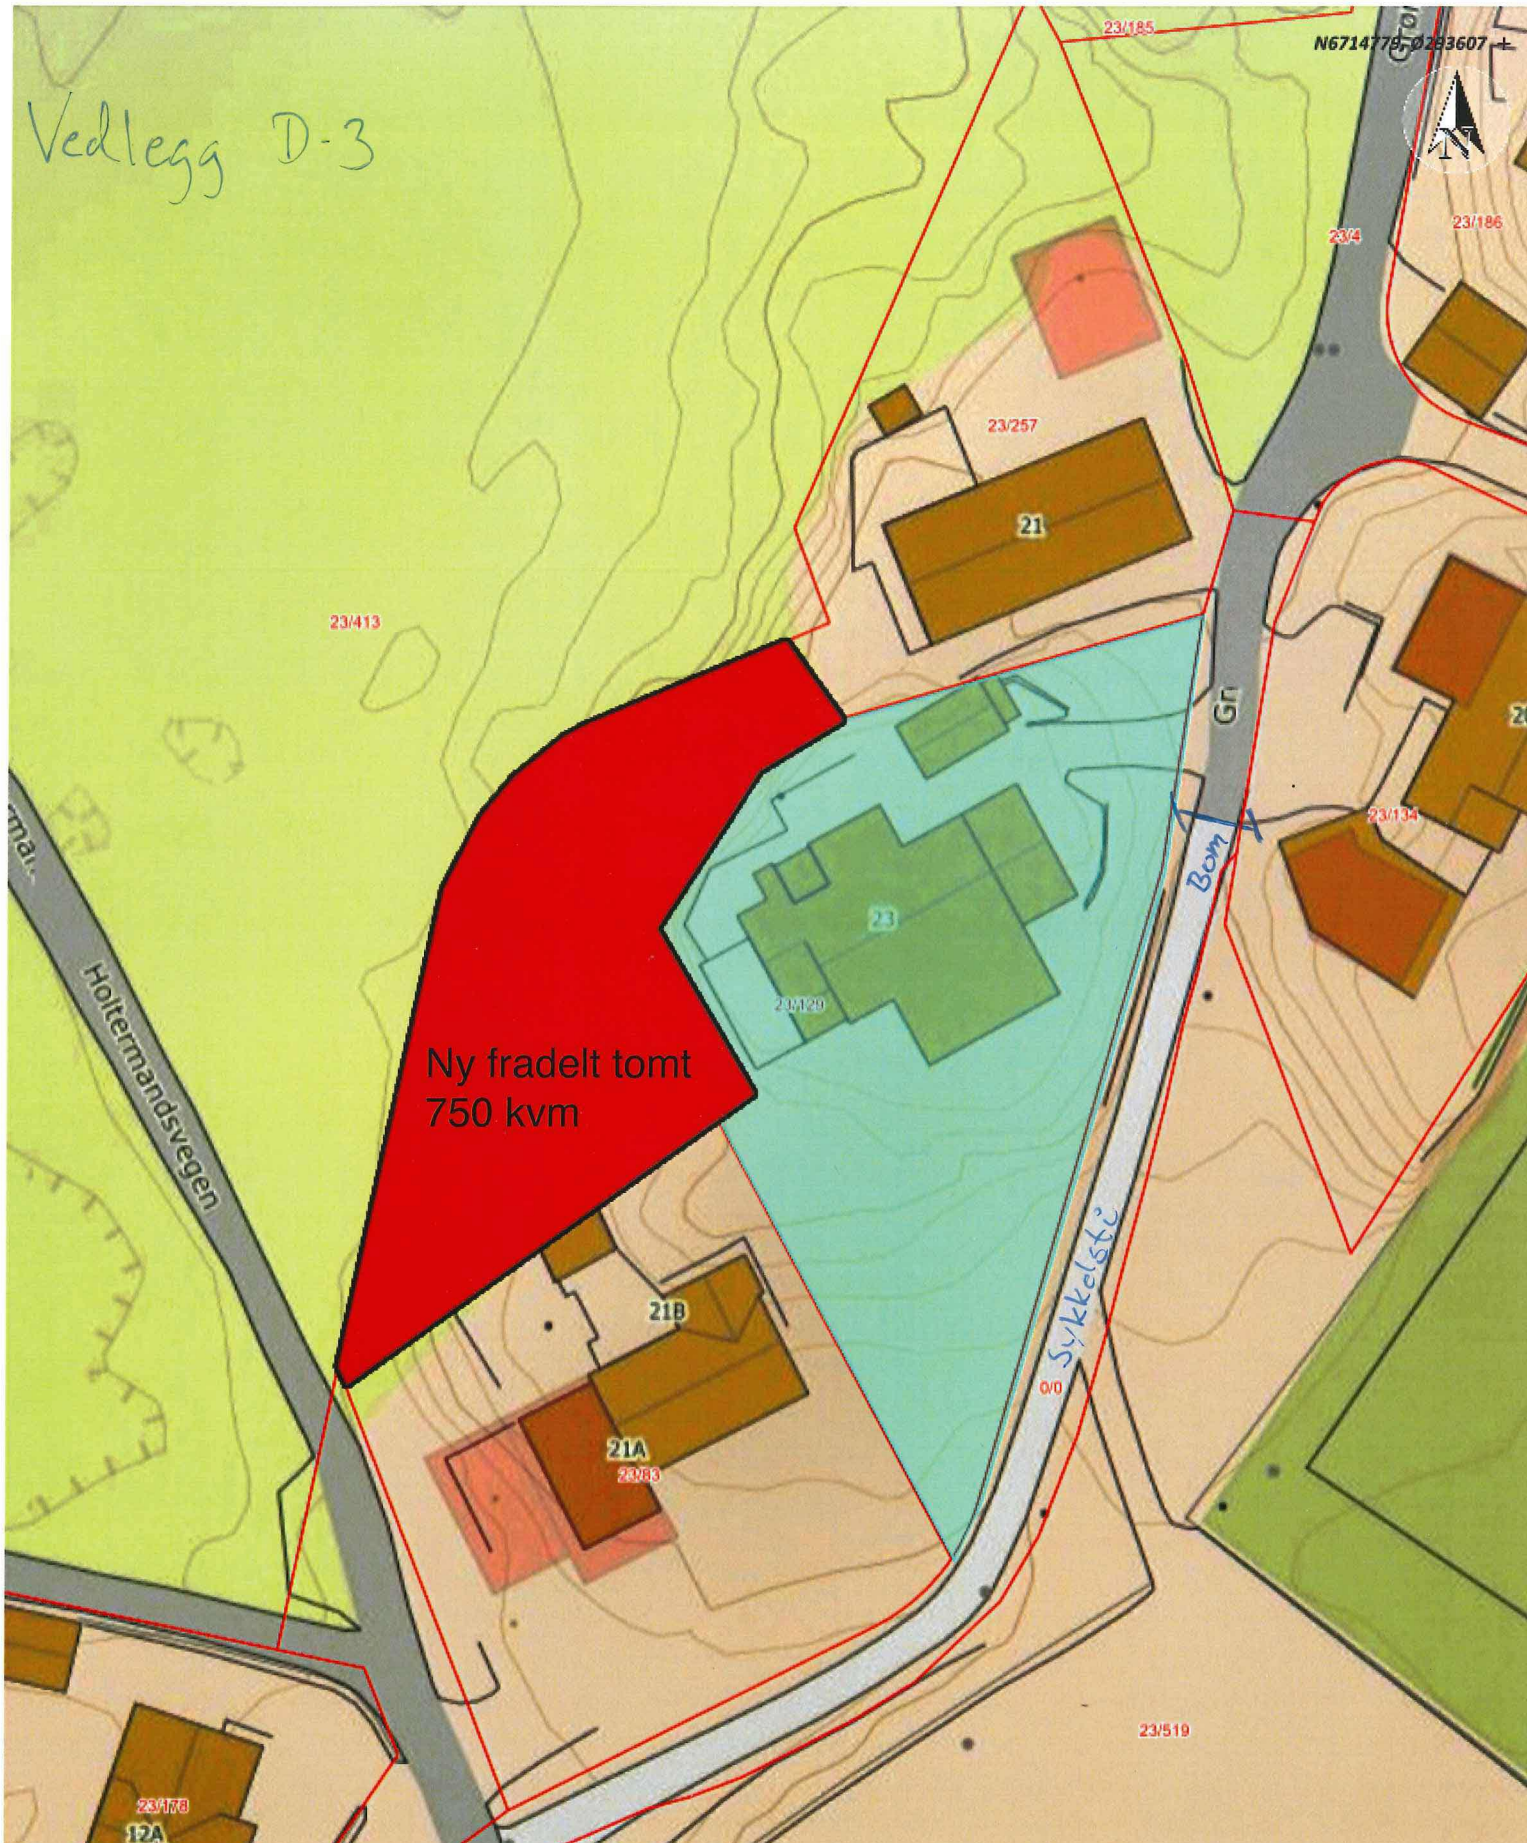

23/413

23/257

21

23/185

N6714778, Ø293607

23/4

23/186

20

23/134

Ny fradelt tomt
750 kvm

21B

21A

23/83

Sykkelstie

23/519

23/178

12A

Situasjonskart -

23/1

Vedlegg
D-3

Nhdigi.no

Dato: 08-02-2019

Målestokk: 1:500

15m

1:500

+ N6714625, Ø293507

Data fra Kartverket, Norge Digitalt og Nordhordland digitalt