

SITUASJONSKART

Gnr/Bnr: 27/75
 Adresse:
 Eigar/søkar: Meland Utbyggingselskap AS

Kvalitet: FKB-B

Målestokk: 1:750
 Dato: 06.12.2012

Gjeldande plan: Reguleringsplan
 Planformål: Industri

Vår referanse: ØT

Sign.




D 1

MELAND
 KOMMUNE



Gjerde
 Usikker eigedomsgrænse
 Målt eigedomsgrænse
 Bolighus
 Andre bygg

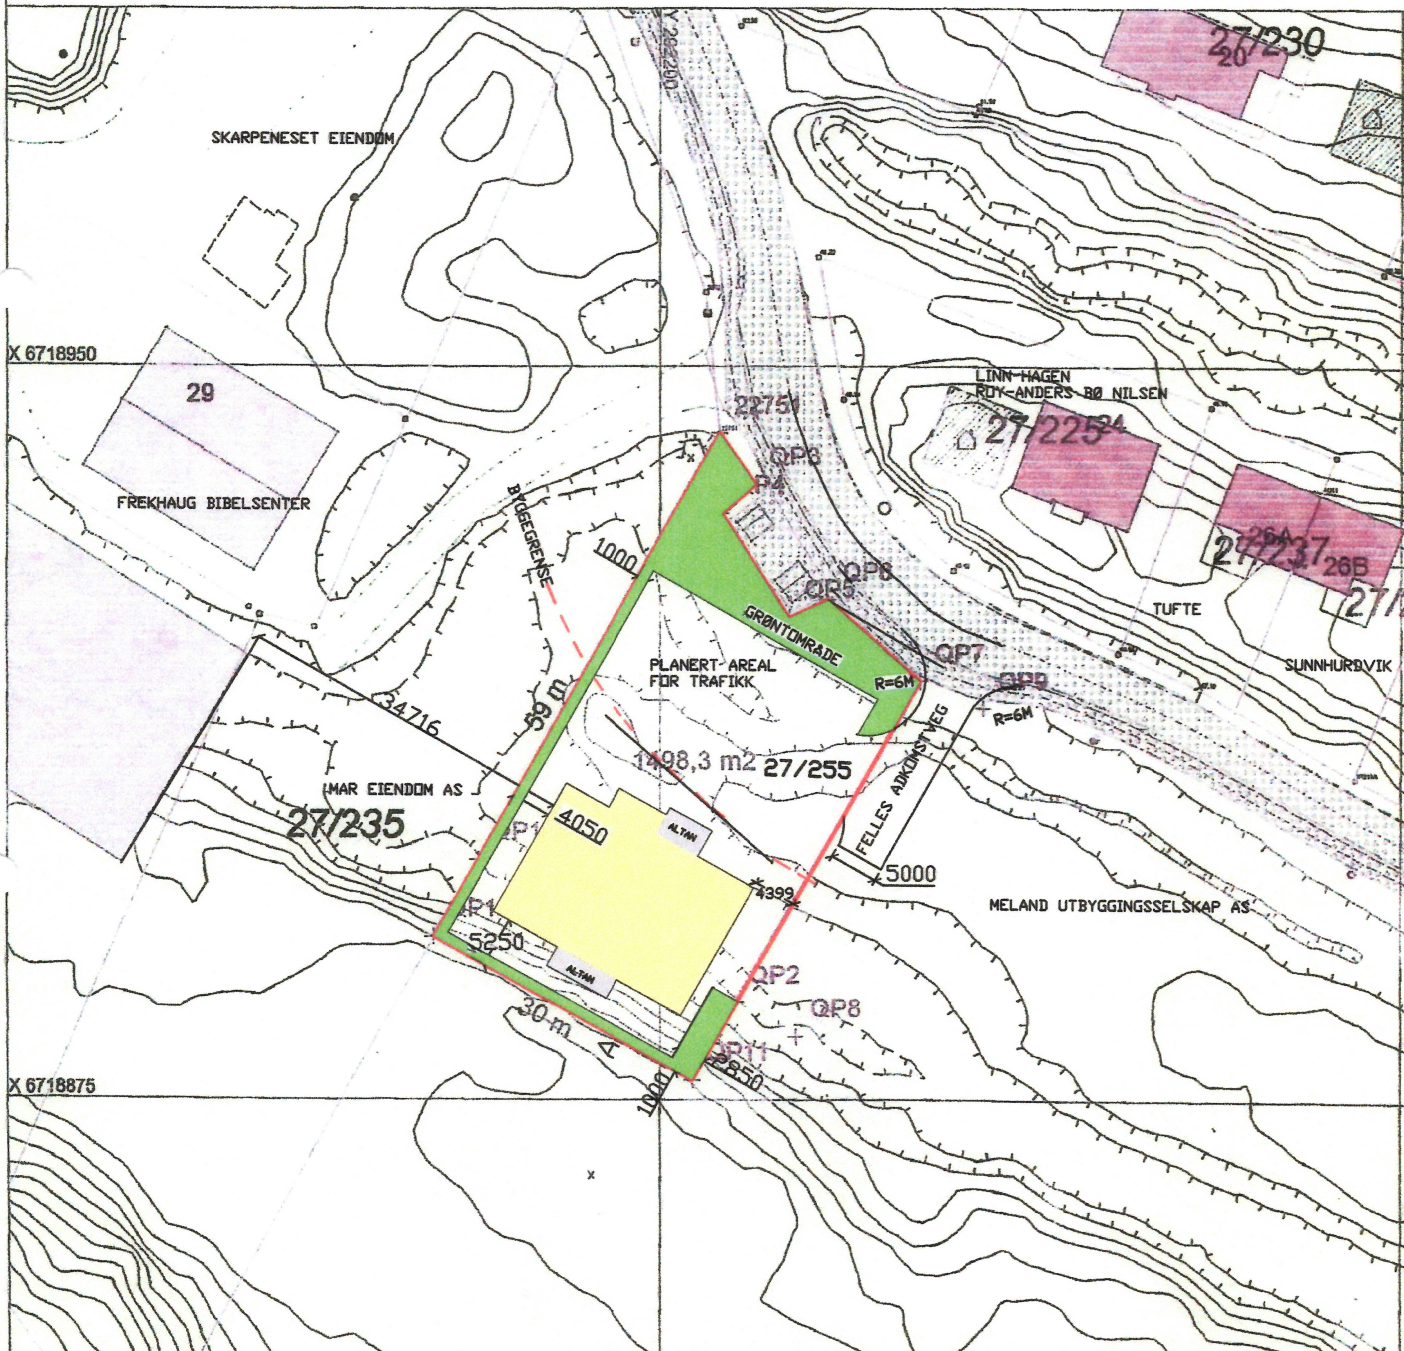


SITUASJONSPLAN 27/255 - NYBYGG
 Revidert 16.04.15

Byggmester Arne Brandsdal
 tlf 900 84 178

Hugs å serje på avstandar på kartet

SITUASJONSPLAN

Tiltak

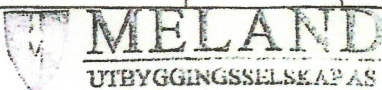

[Handwritten signature]

Underskrift Situasjonsplan Dato