


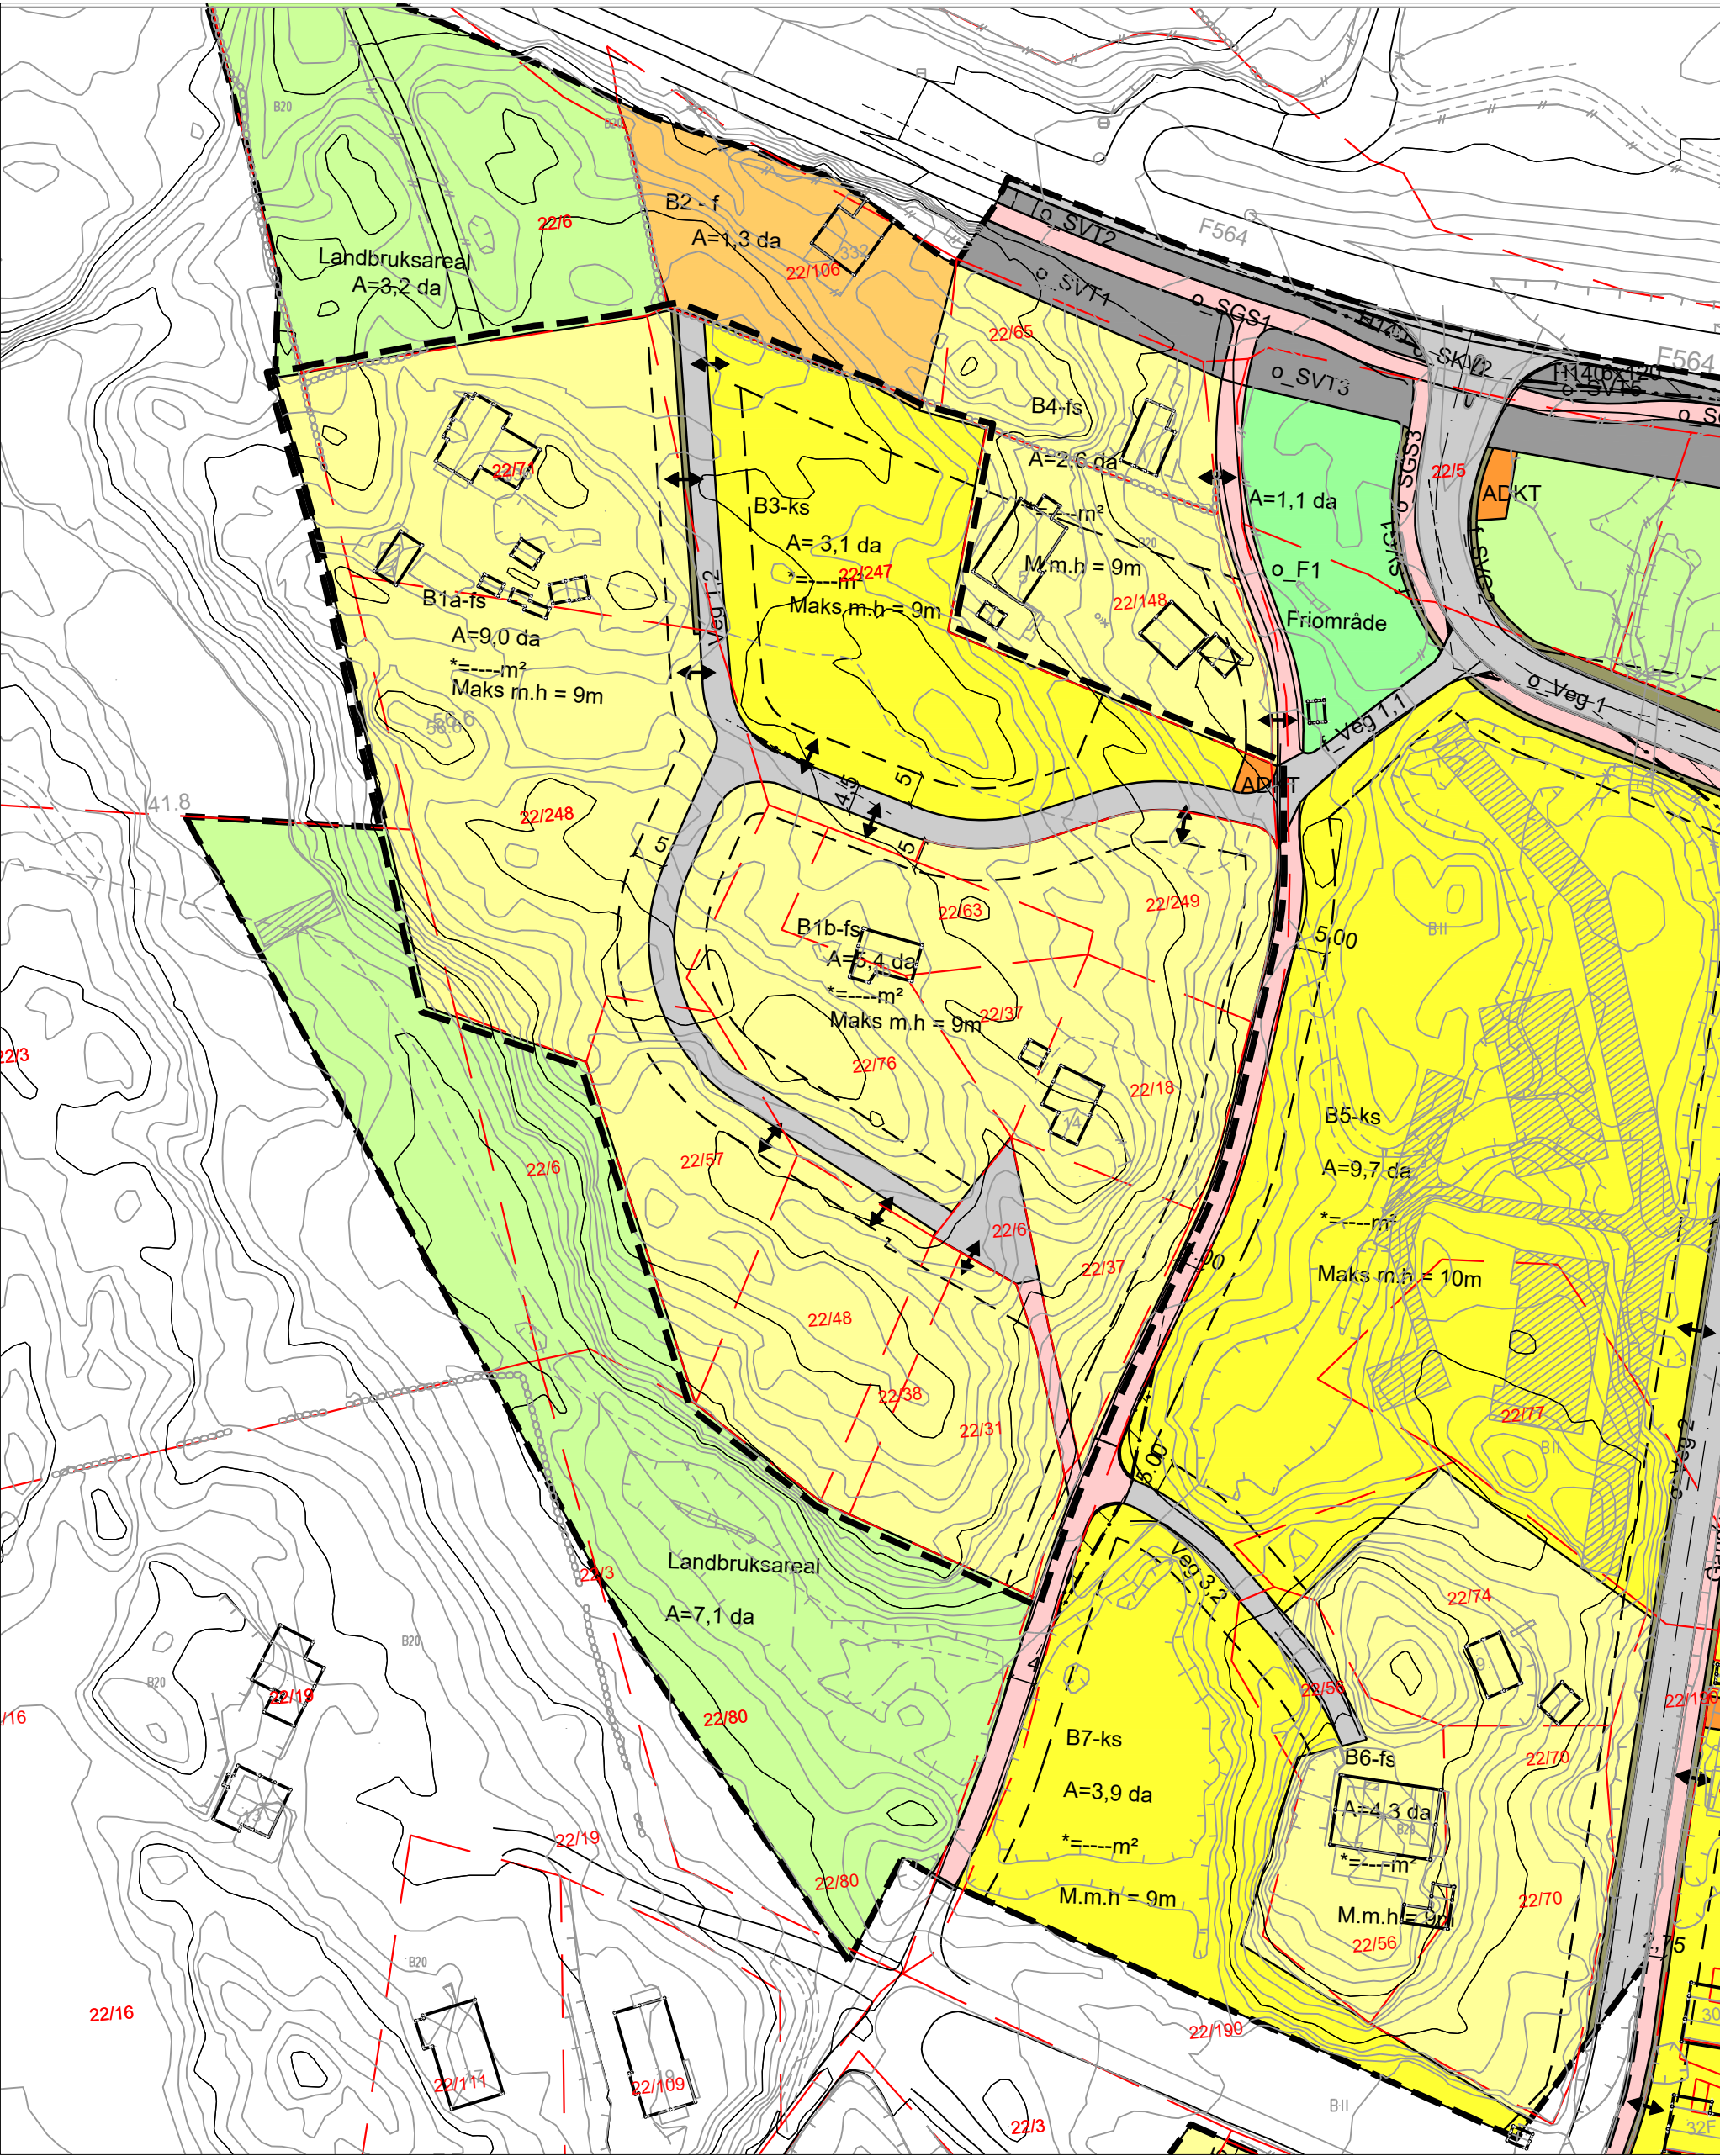

Mindre endring Sveåsen
Gjeldende plan med forslag til planavgrensning