

		Tiltakshaver: Kristine Haugland	
		Kundenr: 850561	Konstr/tegnet: Paulina
BYA= 49.6	BRA= 46.8	Ordrenr/tilbudsnr: 145656	Takvinkel: 36°
Gnr: Bnr:		Målestokk: 1:100	Modell: HUSHOVD
		Tegningsnr: 14561512	
Tegningen er Igland Garasjen AS eiendom. Kan bare brukes til byggemelding ved kjøp av garasje fra Igland Garasjen AS og må ikke overdras til andre. Eventuelle erstatningssøksmål kan ellers fremføres.			Tlf :37 25 70 70 E-post: post@garasjer.no

Viktig informasjon til den som støper:

HØYDE PÅ RINGMUR:

Murens høyde måles fra ferdig gulv ved portåpning og fremgår av din garasje-tegning og tilhørende ringmurstegning m/detaljer. Garasjer bestilt med dør (i tillegg til port), forutsetter at ringmur har samme høyde i døråpning - som ve port. Det anbefales et støpt gulv i valer (enklere arbeid m/ringmur). Murbhøyder oppgitt i tegning forutsetter rett gulv UTEN fall.

RINGMUR - KVALITET OG BREDEDE:

RINGMUR SKAL UTFØRES I KOMPAKT MATERIALE SOM LECA, BETONG ELLER TILSVARENDE. Dette er viktig da det i murens ytterkant må være tilstrekkelig feste og forankring av garasjens bunnsvill m/plugg eller bolt.

Ulike forskalingsystemer i isopor, komposit etc. der ku kjernen fylles med betong - KAN IKKE BENYTTES TIL RINGMUR.

ANBEFALT LØSNING FOR RINGMUR:

LECA-kompakt blokk - bredde 15 cm for bakvegg og sidevegger gir muren tilstrekkelig stabilitet. Frontmur v/port skal ha bredde 10 cm og bør støpes i betong.

BETONG-støpt/armert - kan støpes i 10 cm bredde

Bredden på ringmurens fronter mot portåpning, skal være 10 cm. På baksiden av fronter v/port - må det være minst 10 cm fri plass for montering av portskinner.



Murbredde på "fremskutt front" skal alltid være 10 cm.

Garasjer med ekstra porthøyde, eller garasjer tilpasset terreng - kan være tegnet med høyere ringmur. Sjekk alltid hvilke krav dette gir til dimensjonering og armering av muren for tilstrekkelig styrke og stabilitet.

TYKKELSE PÅ MUR (gjelder ikke ved port)

Leca 150 - 250 mm

Betong 100 - 250 mm

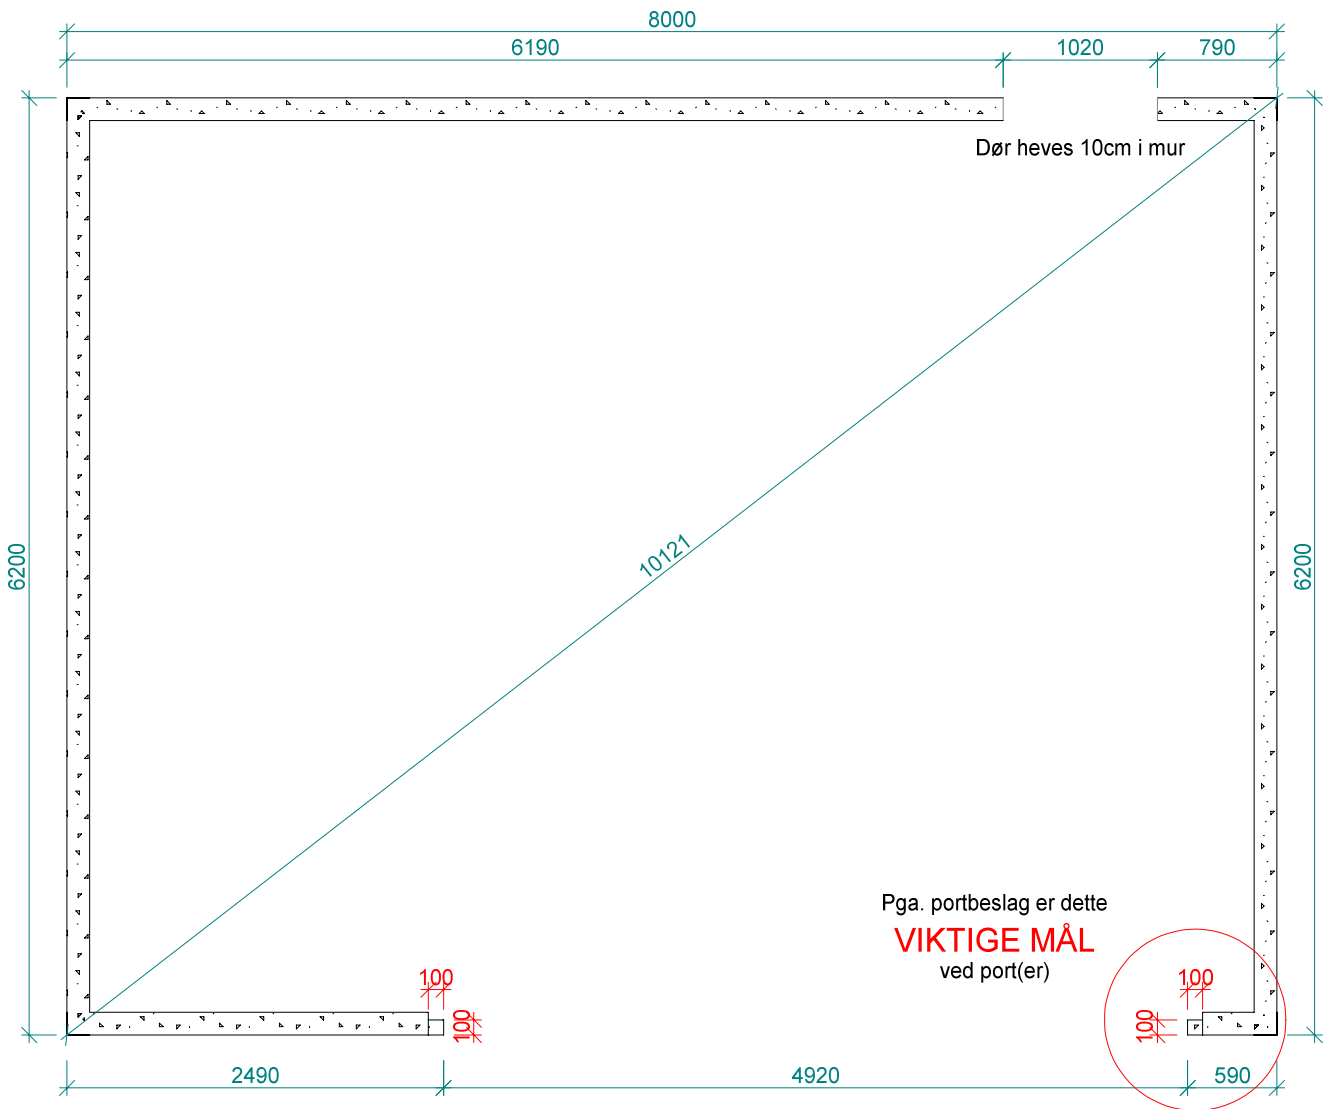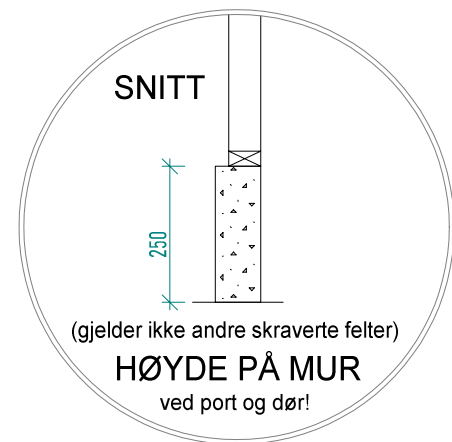

Pga. portbeslag er dette
VIKTIGE MÅL
ved port(er)

		Tiltakshaver:		Kristine Haugland	
		Kundenr:		850561	
BYA= 49.6		BRA= 46.8		Konstr/tegnet:	
Gnr:		Bnr:		Paulina	
Målestokk:		Modell:		Dato:	
1:50		HUSHOVD		21/06/2018	
Tegningsnr:		14561513		Ordrrenr/tilbudsnr:	
14561513		36°		Takvinkel:	
Tif :37 25 70 70		E-post: post@garasjer.no		E-post: post@garasjer.no	