

D-1

# SITUASJONSKART

Gnr/Bnr: 9/210  
Adresse: Mjukebakkane 2A  
Eigar/søkar: Mørner/ Oldeide

Kvalitet: FKB-B

Gjeldande plan: Reguleringsplan  
Planformål: Bustad

Vår referanse: Amg

Sign. ....




Målestokk: 1:500  
Dato: 26.02.2019

MELAND  
KOMMUNE



6/5-19  
H.S.

- Gjerde
- Usikker eigedomsgrense
- Målt eigedomsgrense
- Bolighus
- Andre bygg

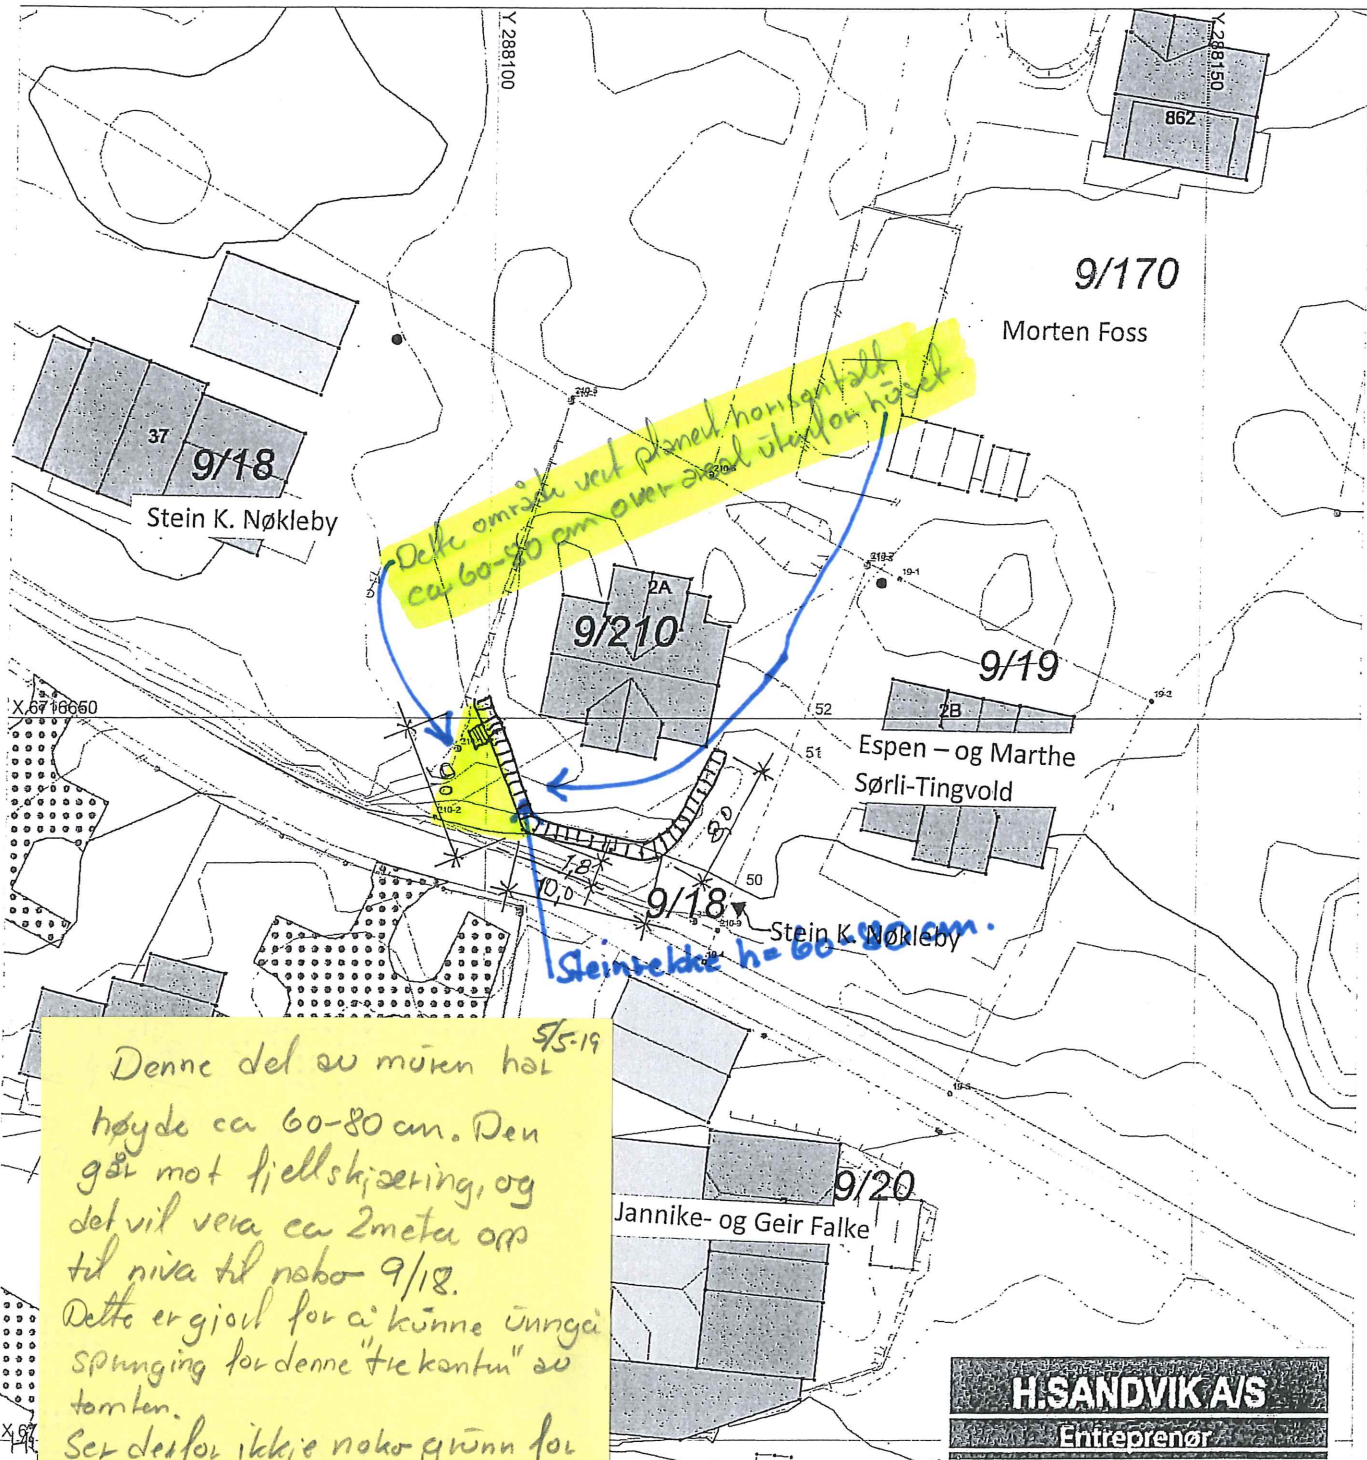


Denne del av muren har <sup>6/5-19</sup> høyde ca 60-80 cm. Den går mot fjellskjæring, og det vil vera ca 2 meter opp til nivå til nabo 9/18. Dette er gjort for å kunne unngå spurning for denne "trekant" av tomten. Set derfor ikkje nokre grunn for erklæring mot nabo 9/18. Sjå elles vedlagte situasjonsplan.

**H.SANDVIK A/S**  
Entreprenør

Underskrift Situasjonsplan \_\_\_\_\_ Dato \_\_\_\_\_

Her veit det etoblet ein "fikkant" som ligg  
ca 60-80m høgare enn skole  
fremfor boligen.  
Nåta opp til nabo 9/19 vert ca  
2m.

6/5-19  
H.S.

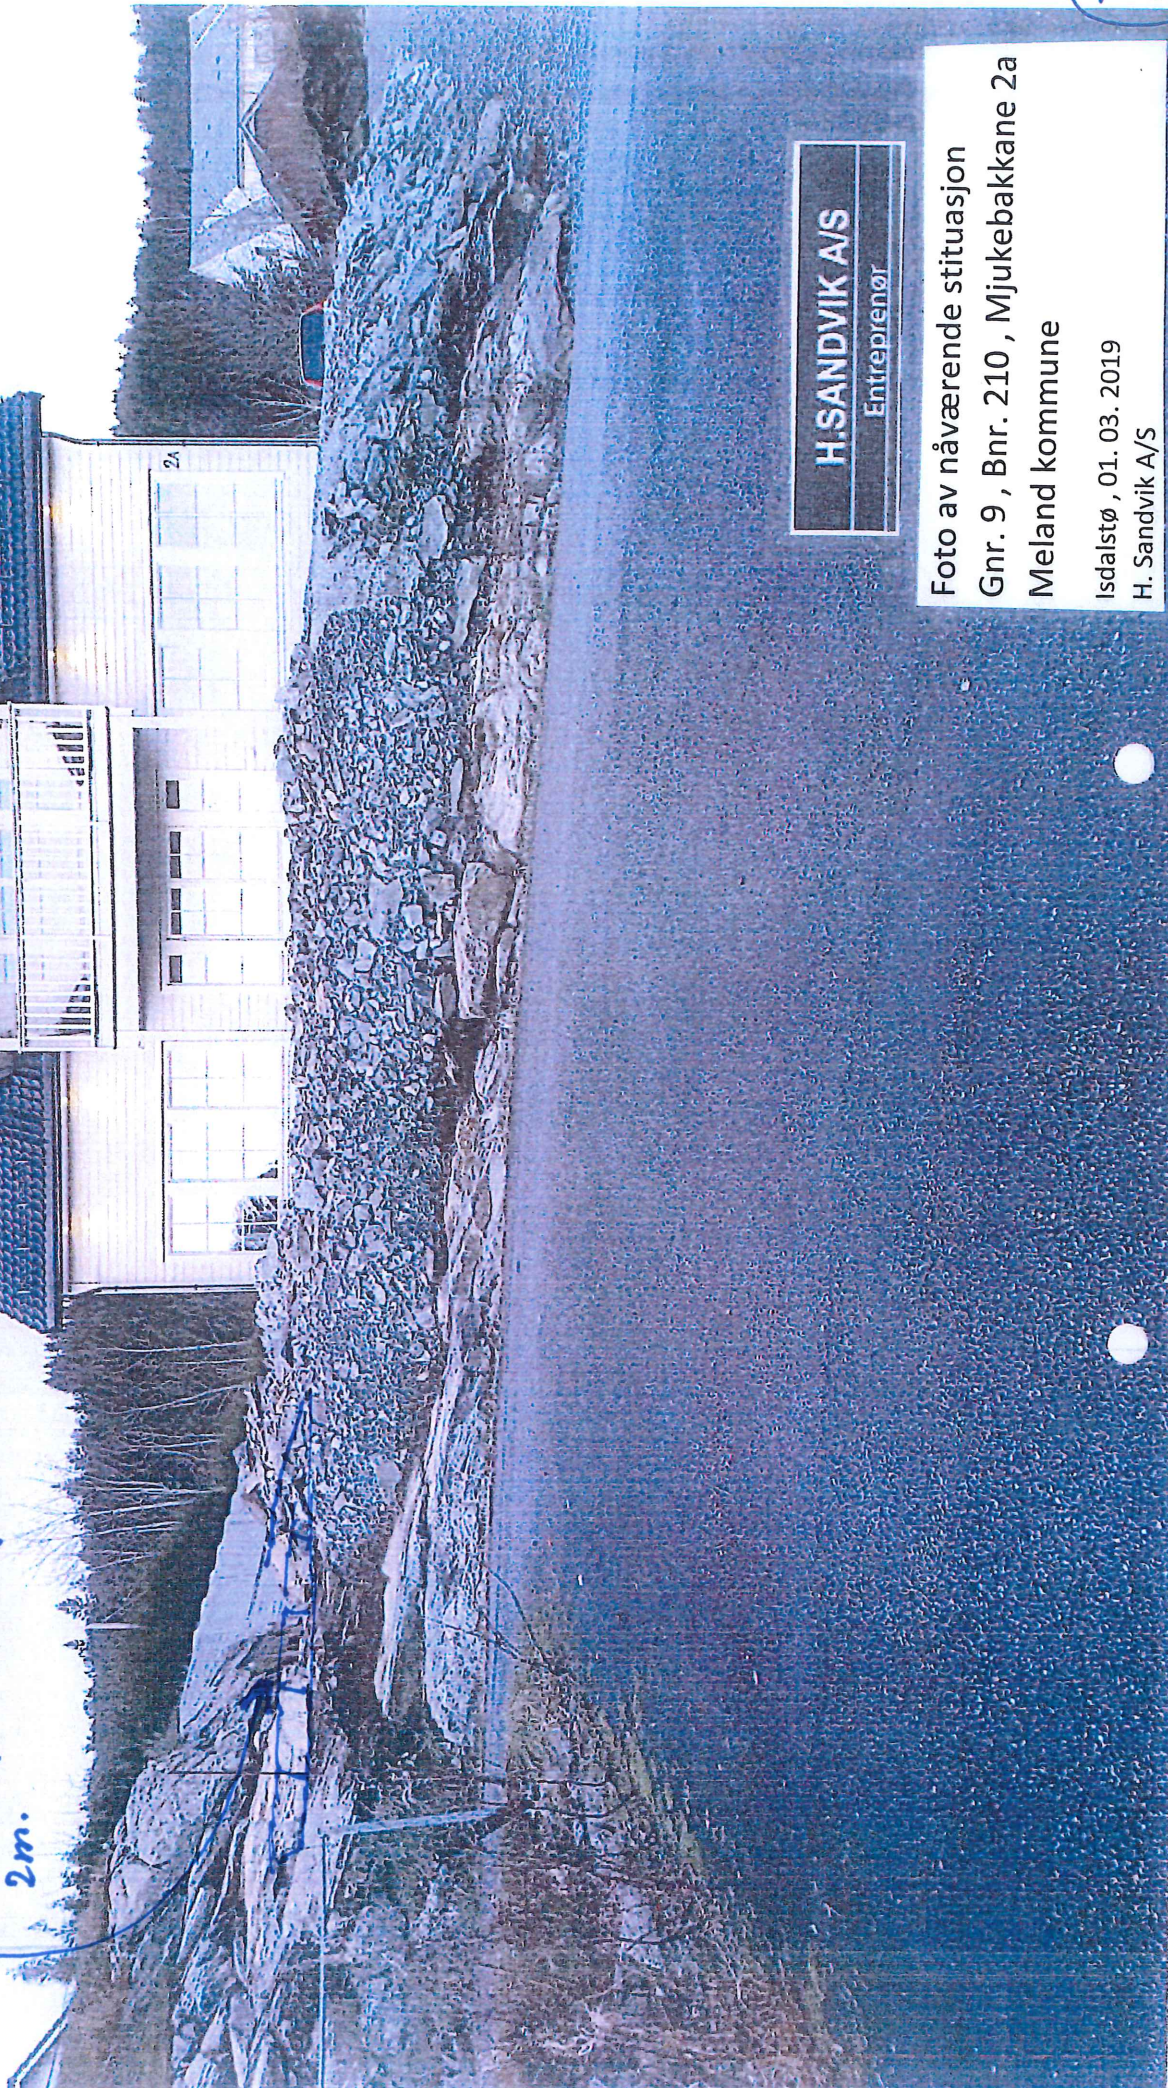

H.SANDVIK A/S

Entreprenør

Foto av nåværende stituasjon  
Gnr. 9 , Bnr. 210 , Mjukebakkane 2a  
Meland kommune  
Isdalstø , 01. 03. 2019  
H. Sandvik A/S

7-1