

SITUASJONSKART

Gnr/Bnr: 49/45, 49/26, 27, 100
Adresse: 49/129
Eigar/søkar: Marie Iden/Irene og Ronny Iden
Kvalitet: FKB-B



MELAND
KOMMUNE




Målestokk: 1:1000
Dato: 20.09.2018

Gjeldande plan: Kommuneplan
Planformål: LNF
Vår referanse: PAS

— Gjerde
- - - Usikker eigedomsgrense
= = = Målt eigedomsgrense

■ Bolighus
■ Andre bygg

Sign. Marie Iden

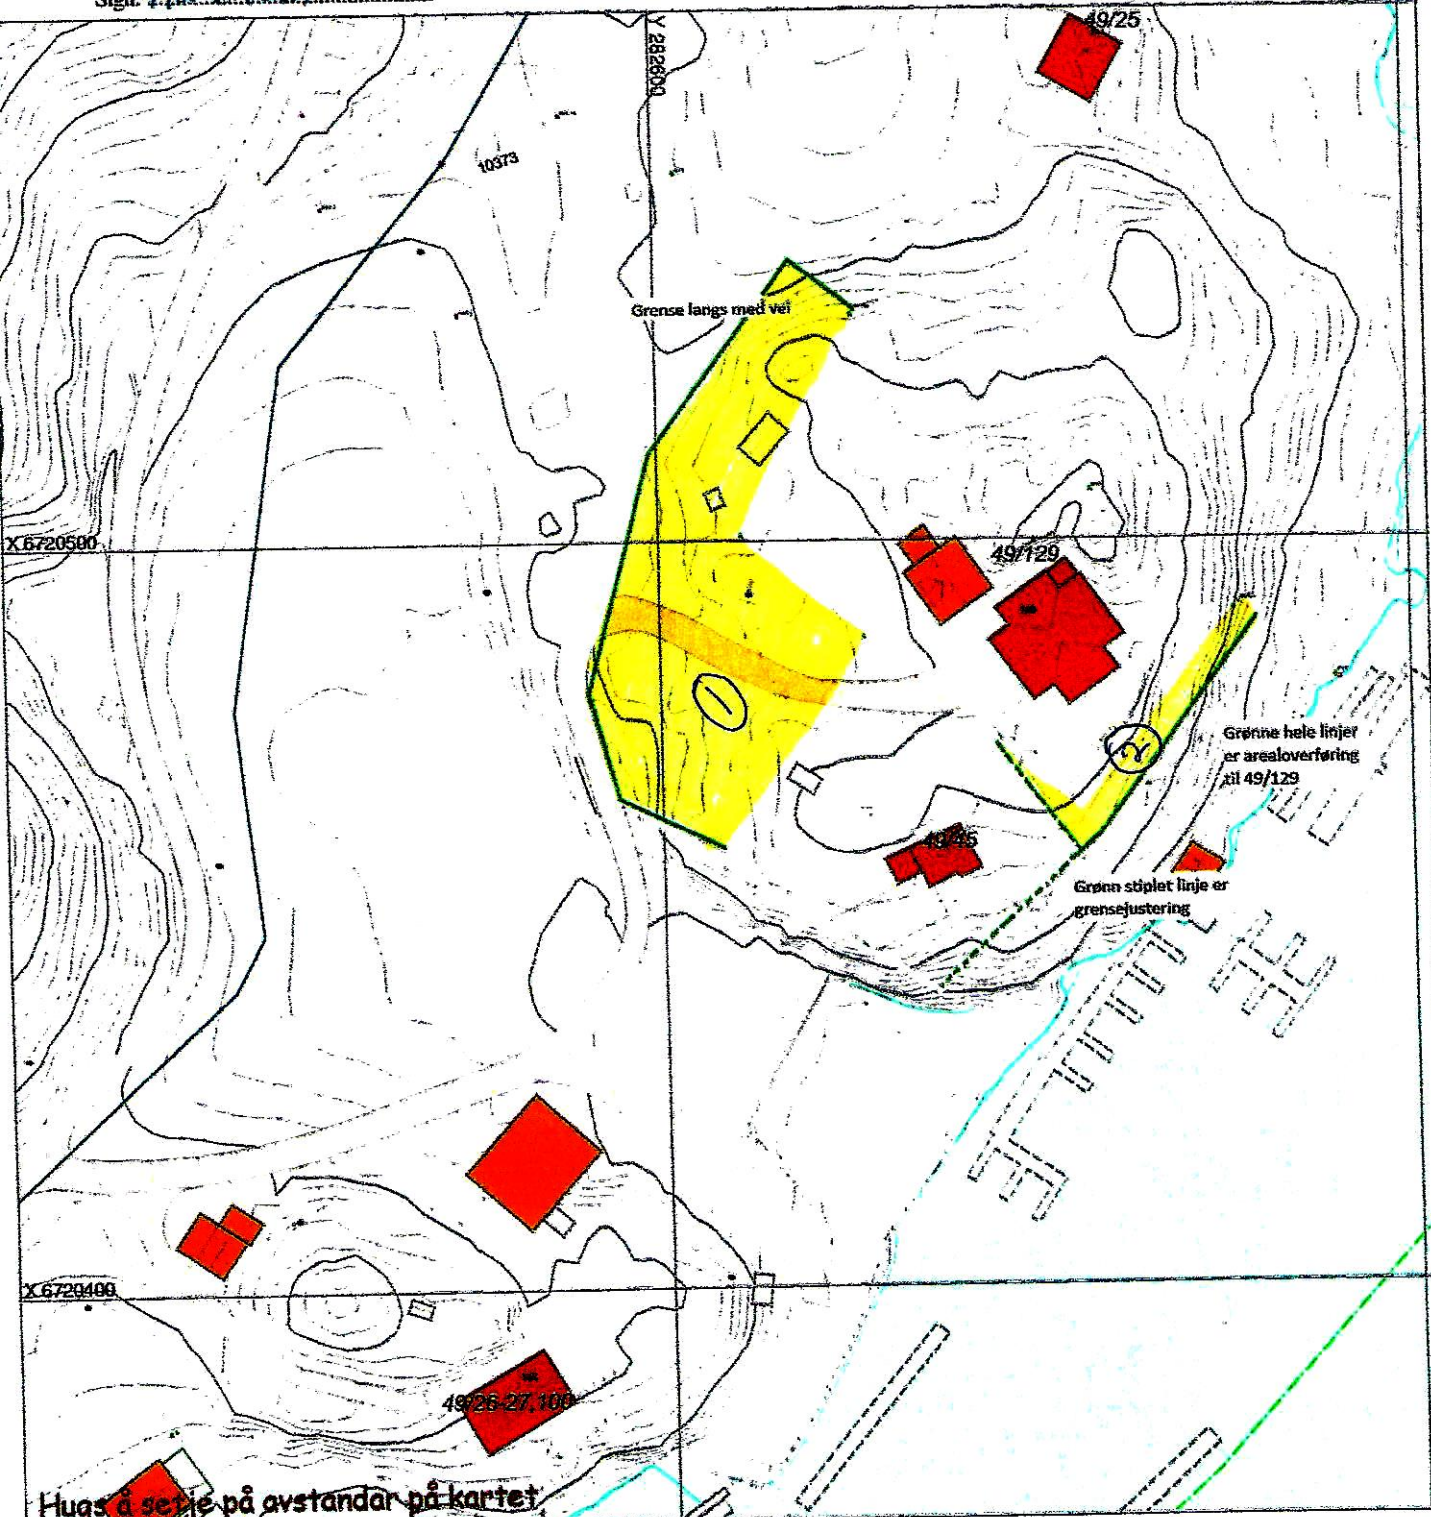

SITUASJONSPLAN

■ Tiltak

Marie Iden

Underskrift Situasjonplan

Dato