


E-3

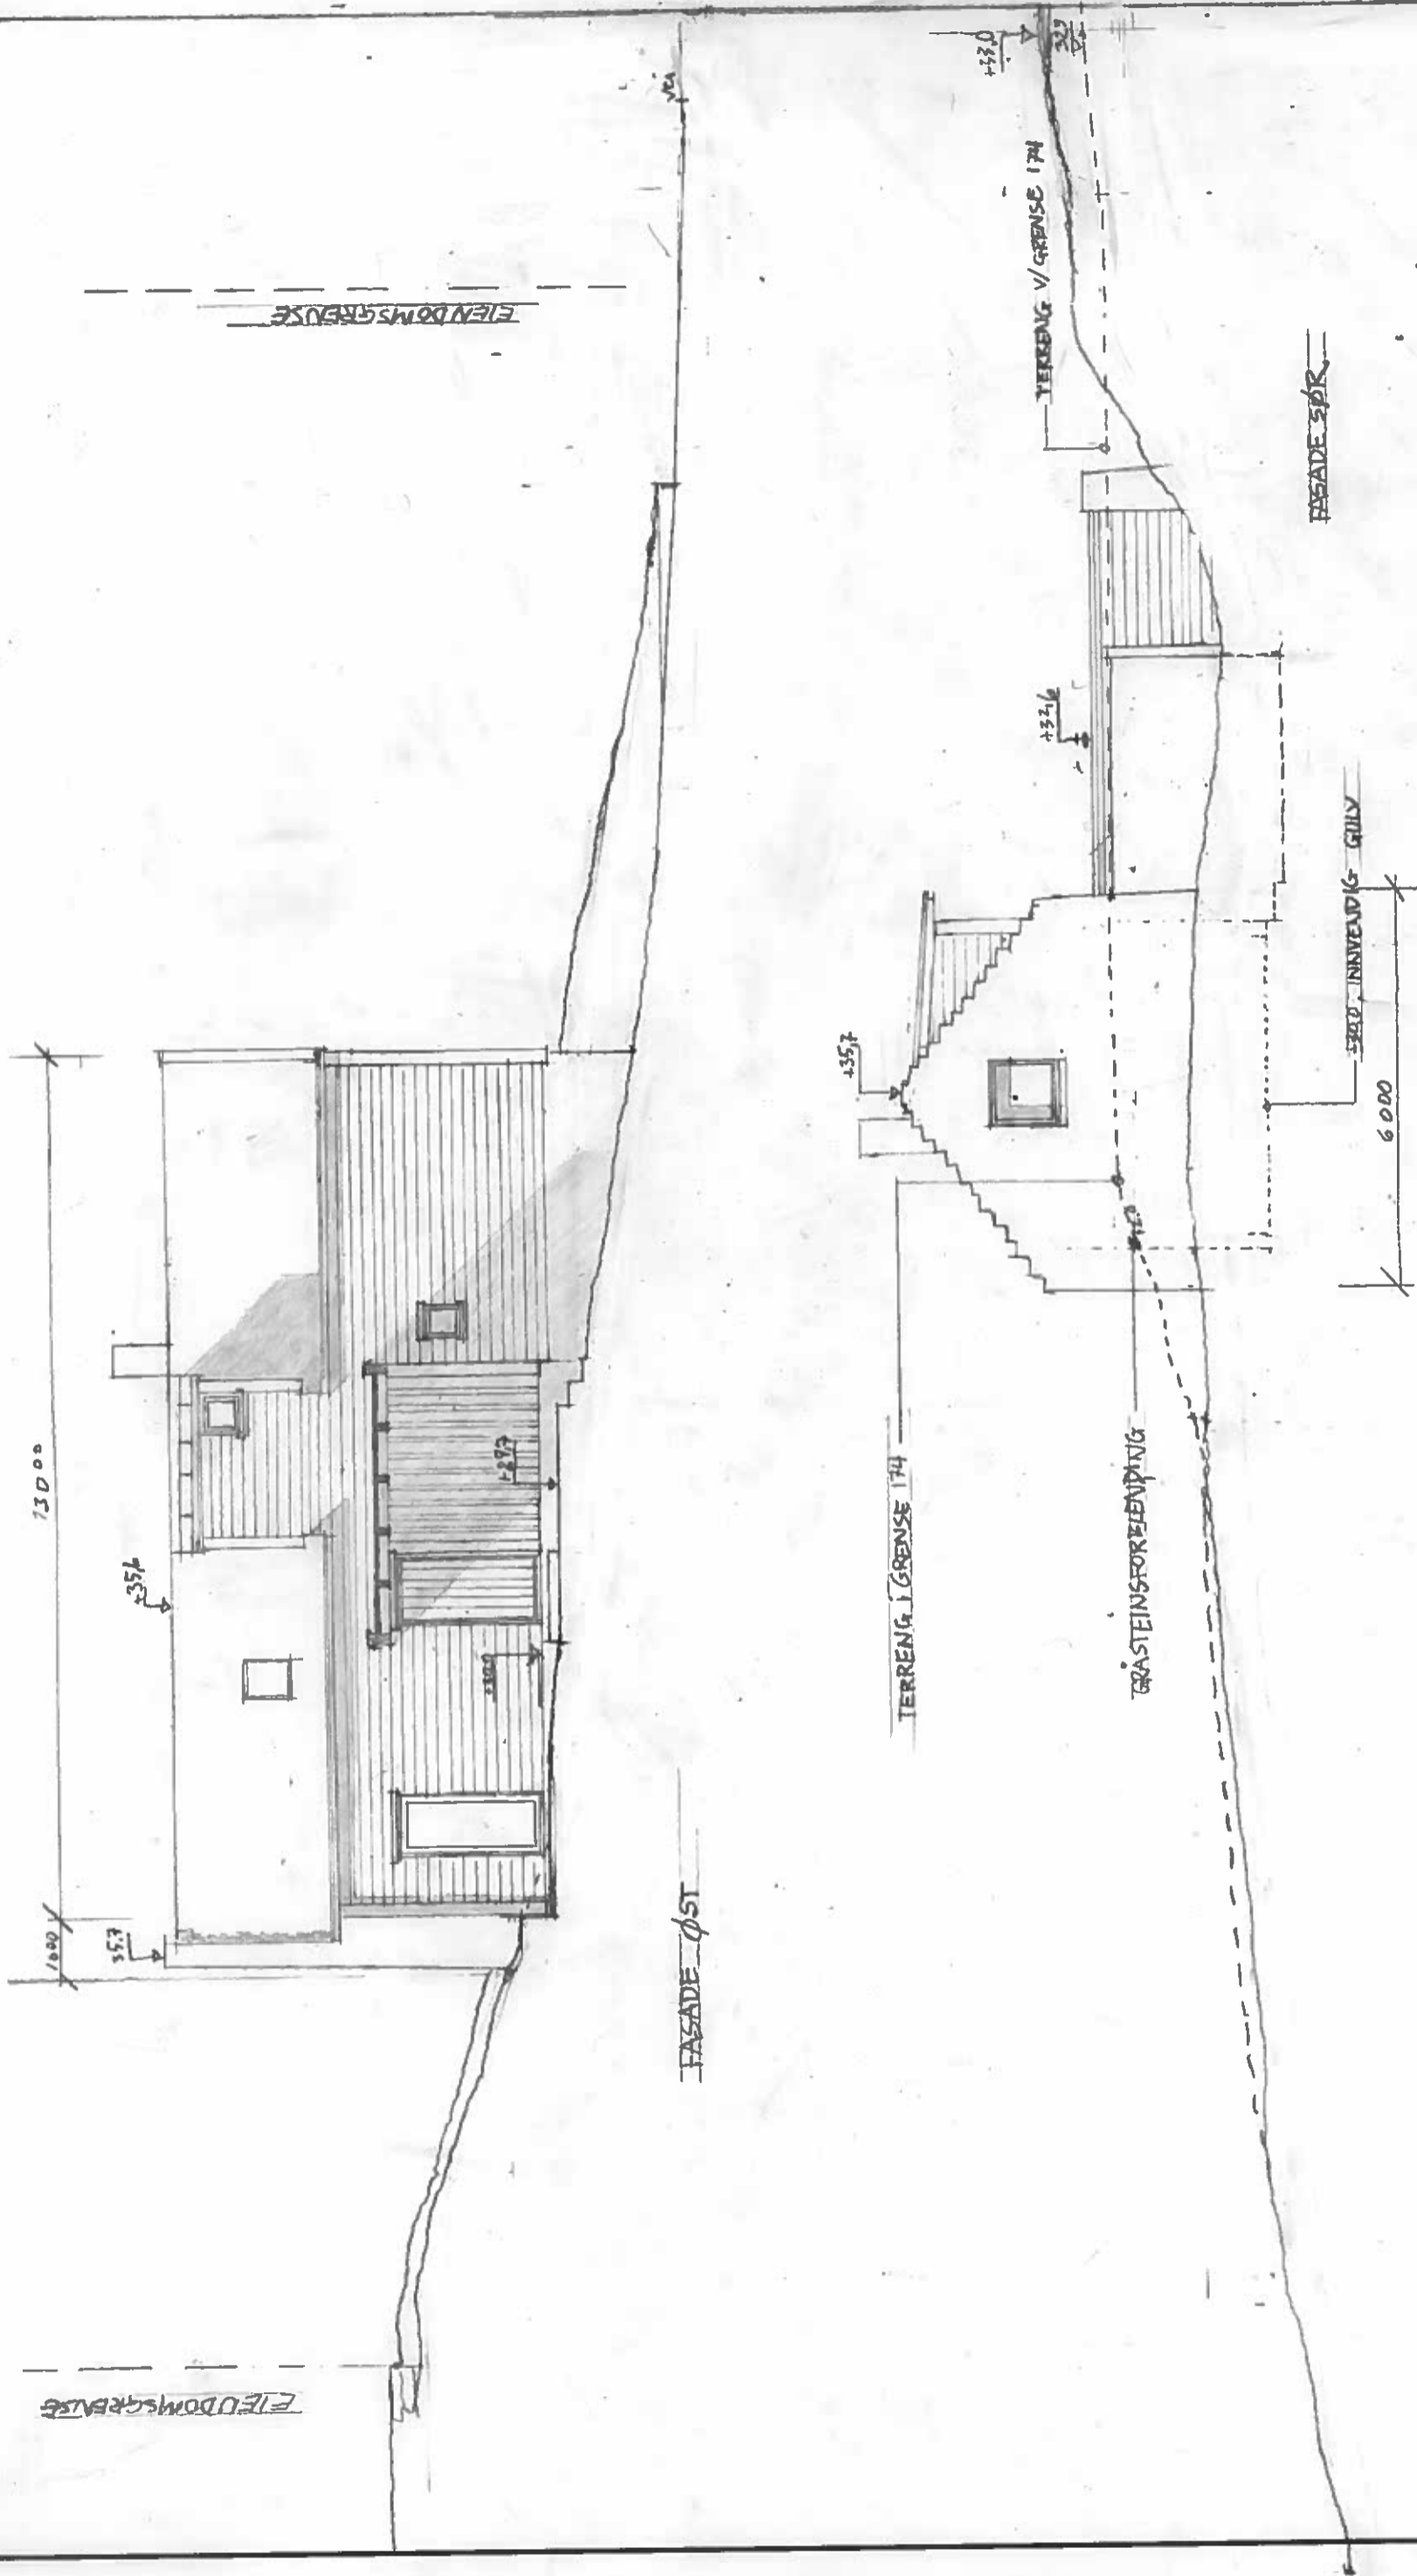

UTMARK	GNR. 5, BNR. 84, ENEBOLIG SYSTAD, FLØKSAND	FASEDE ØST OG NORD		MÅLESTOKK 1:100 FORMAT A3	TEGNET AV HFS	REVIDERT	TEGNUMMER
						HFS HFS HFS	6/2-19 10/2-19 21/2-19