

# UTMARK

Tiltak: Ny enebolig  
 Tiltakshaver: Bjørn Systad  
 Byggeadresse: gnr/bnr 5/83

Tegningsfase: Forprosjekt

Tegnet av: HFS

Tegningstittel: sit.plan 5/83

1:500


Dato: 21.01.2019

# ambita

Kommune: 1256 Meland  
Eiendom: 1256/5/83/0/0

- Eiendomsgrenser**
- Middels - høy nøyaktighet
  - Mindre nøyaktig
  - Lite nøyaktig
  - Skissenøyaktighet eller uvis
  - Omtvistet grense
- Vannkant**
- Vegkant
  - Fiktiv grenselinje
  - Telgdelinje
  - Punktfeste

Målestokk 1:1000  
Dato: 15.1.2019

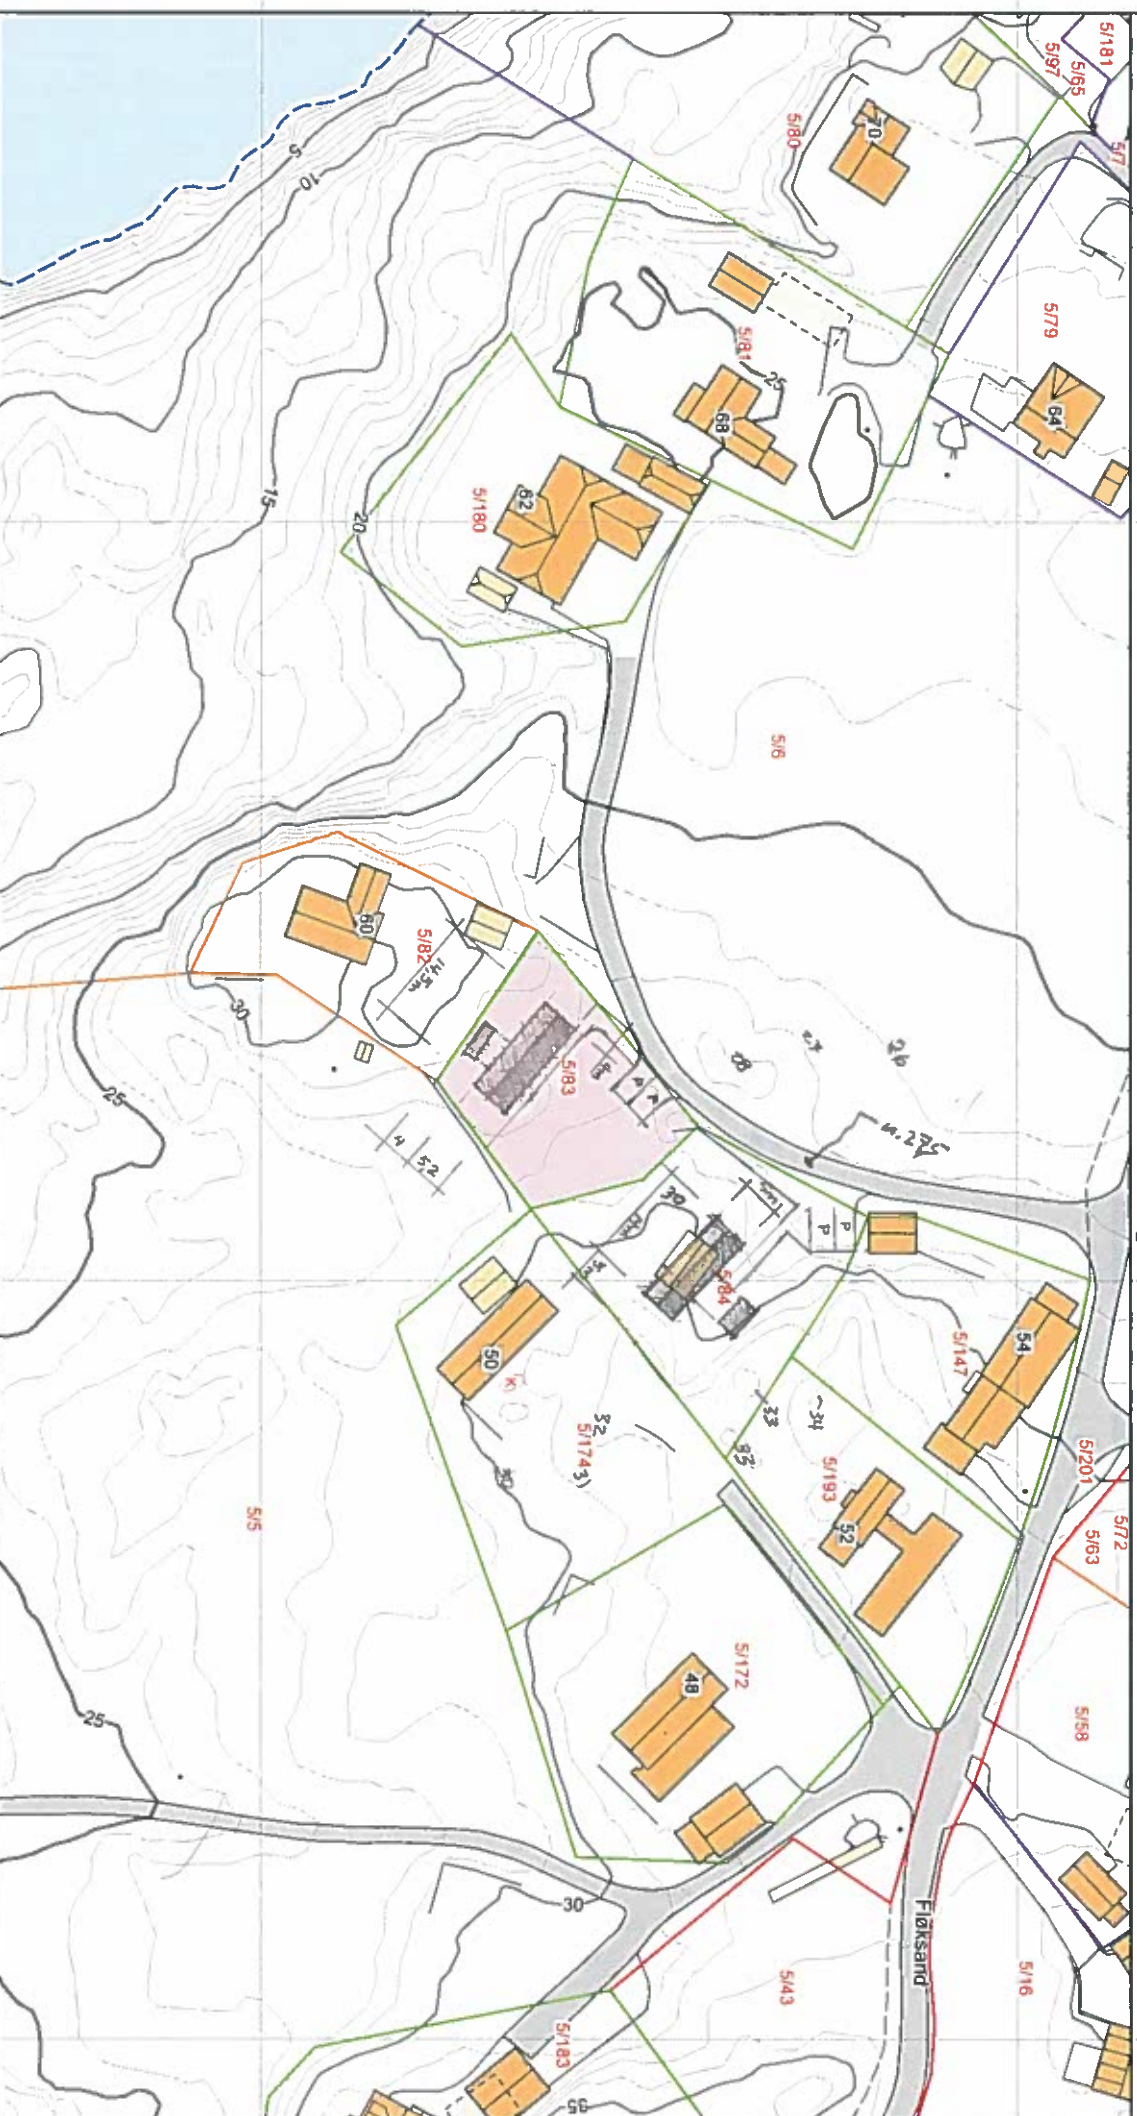

Kartgrunnlag: Geovekst - 8193  
Det tas forbehold om feil og mangler i kartet.  
Kartet kan ikke benyttes i byggesaksbehandling.