

N6717488, Ø286044

Data fra Kartverket, Norge Digitalt og Nordhordland digitalt

UTMARK

Tiltak: Ny enebolig
Tiltakshaver: Bjørn Systad
Byggeadresse: gnr/bnr 5/84

Tegningsfase: Forprosjekt

Tegnet av: HFS

Tegningstittel: Sit.plan_5/84

Dato: 28.02.2019


ambita

Kommune: 1256 Meland

Eiendom: 1256/5/83/0/0

- Eiendomsgrenser**
- Middels - høy nøyaktighet
 - Mindre nøyaktig
 - Lite nøyaktig
 - Skissenøyaktighet eller uvis
 - Omtvistet grense
- Vanntant**
- Vegkant
 - Fiktiv grenselinje
 - Teigdelelinje
 - Punktestre

Målestokk 1:1000
Dato: 15.1.2019

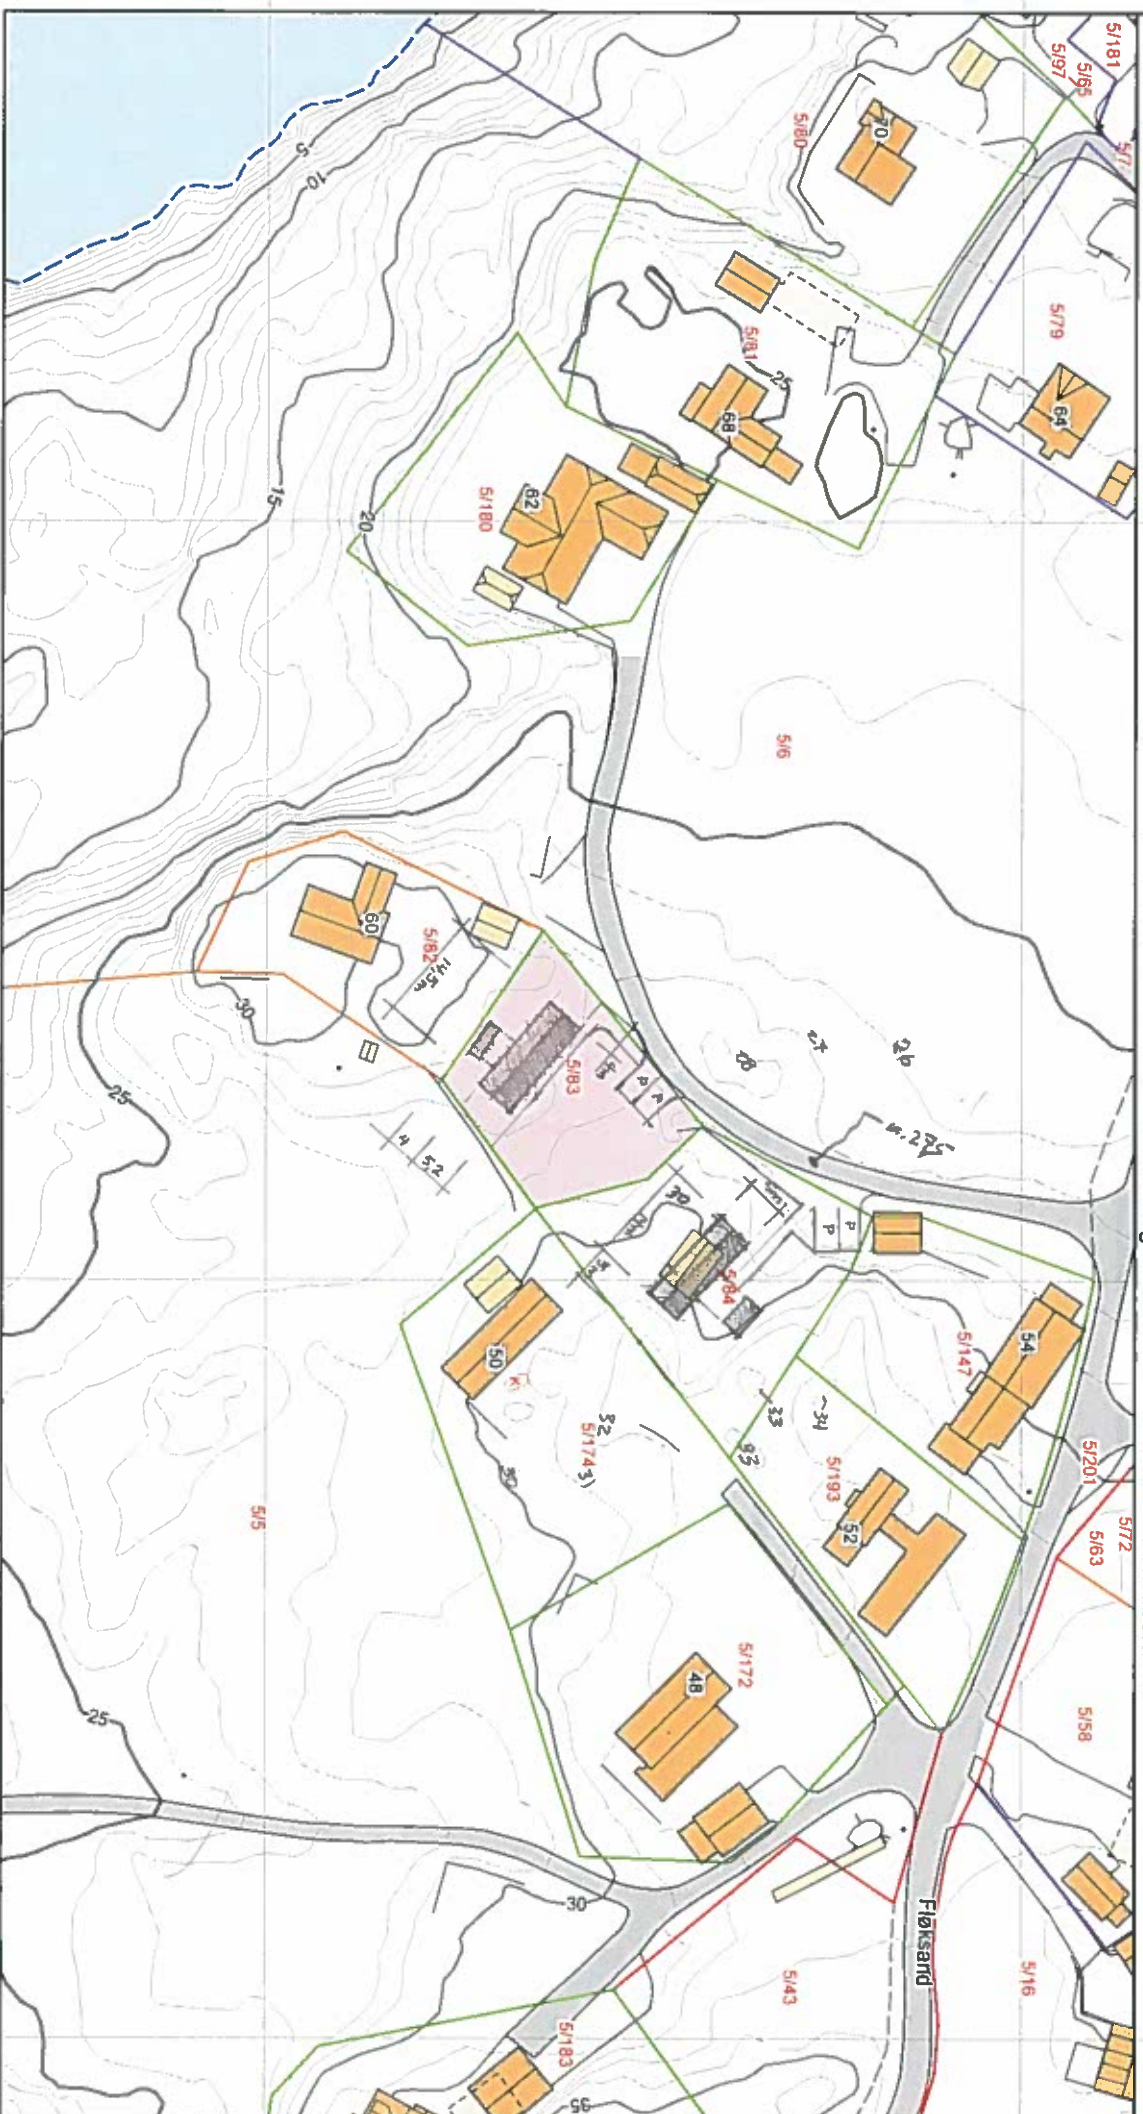

Kartgrunnlag: Geovekst - 8193
Delvis forbehold om feil og mangler i kartet.
Kartet kan ikke benyttes i byggesaksbehandling.