


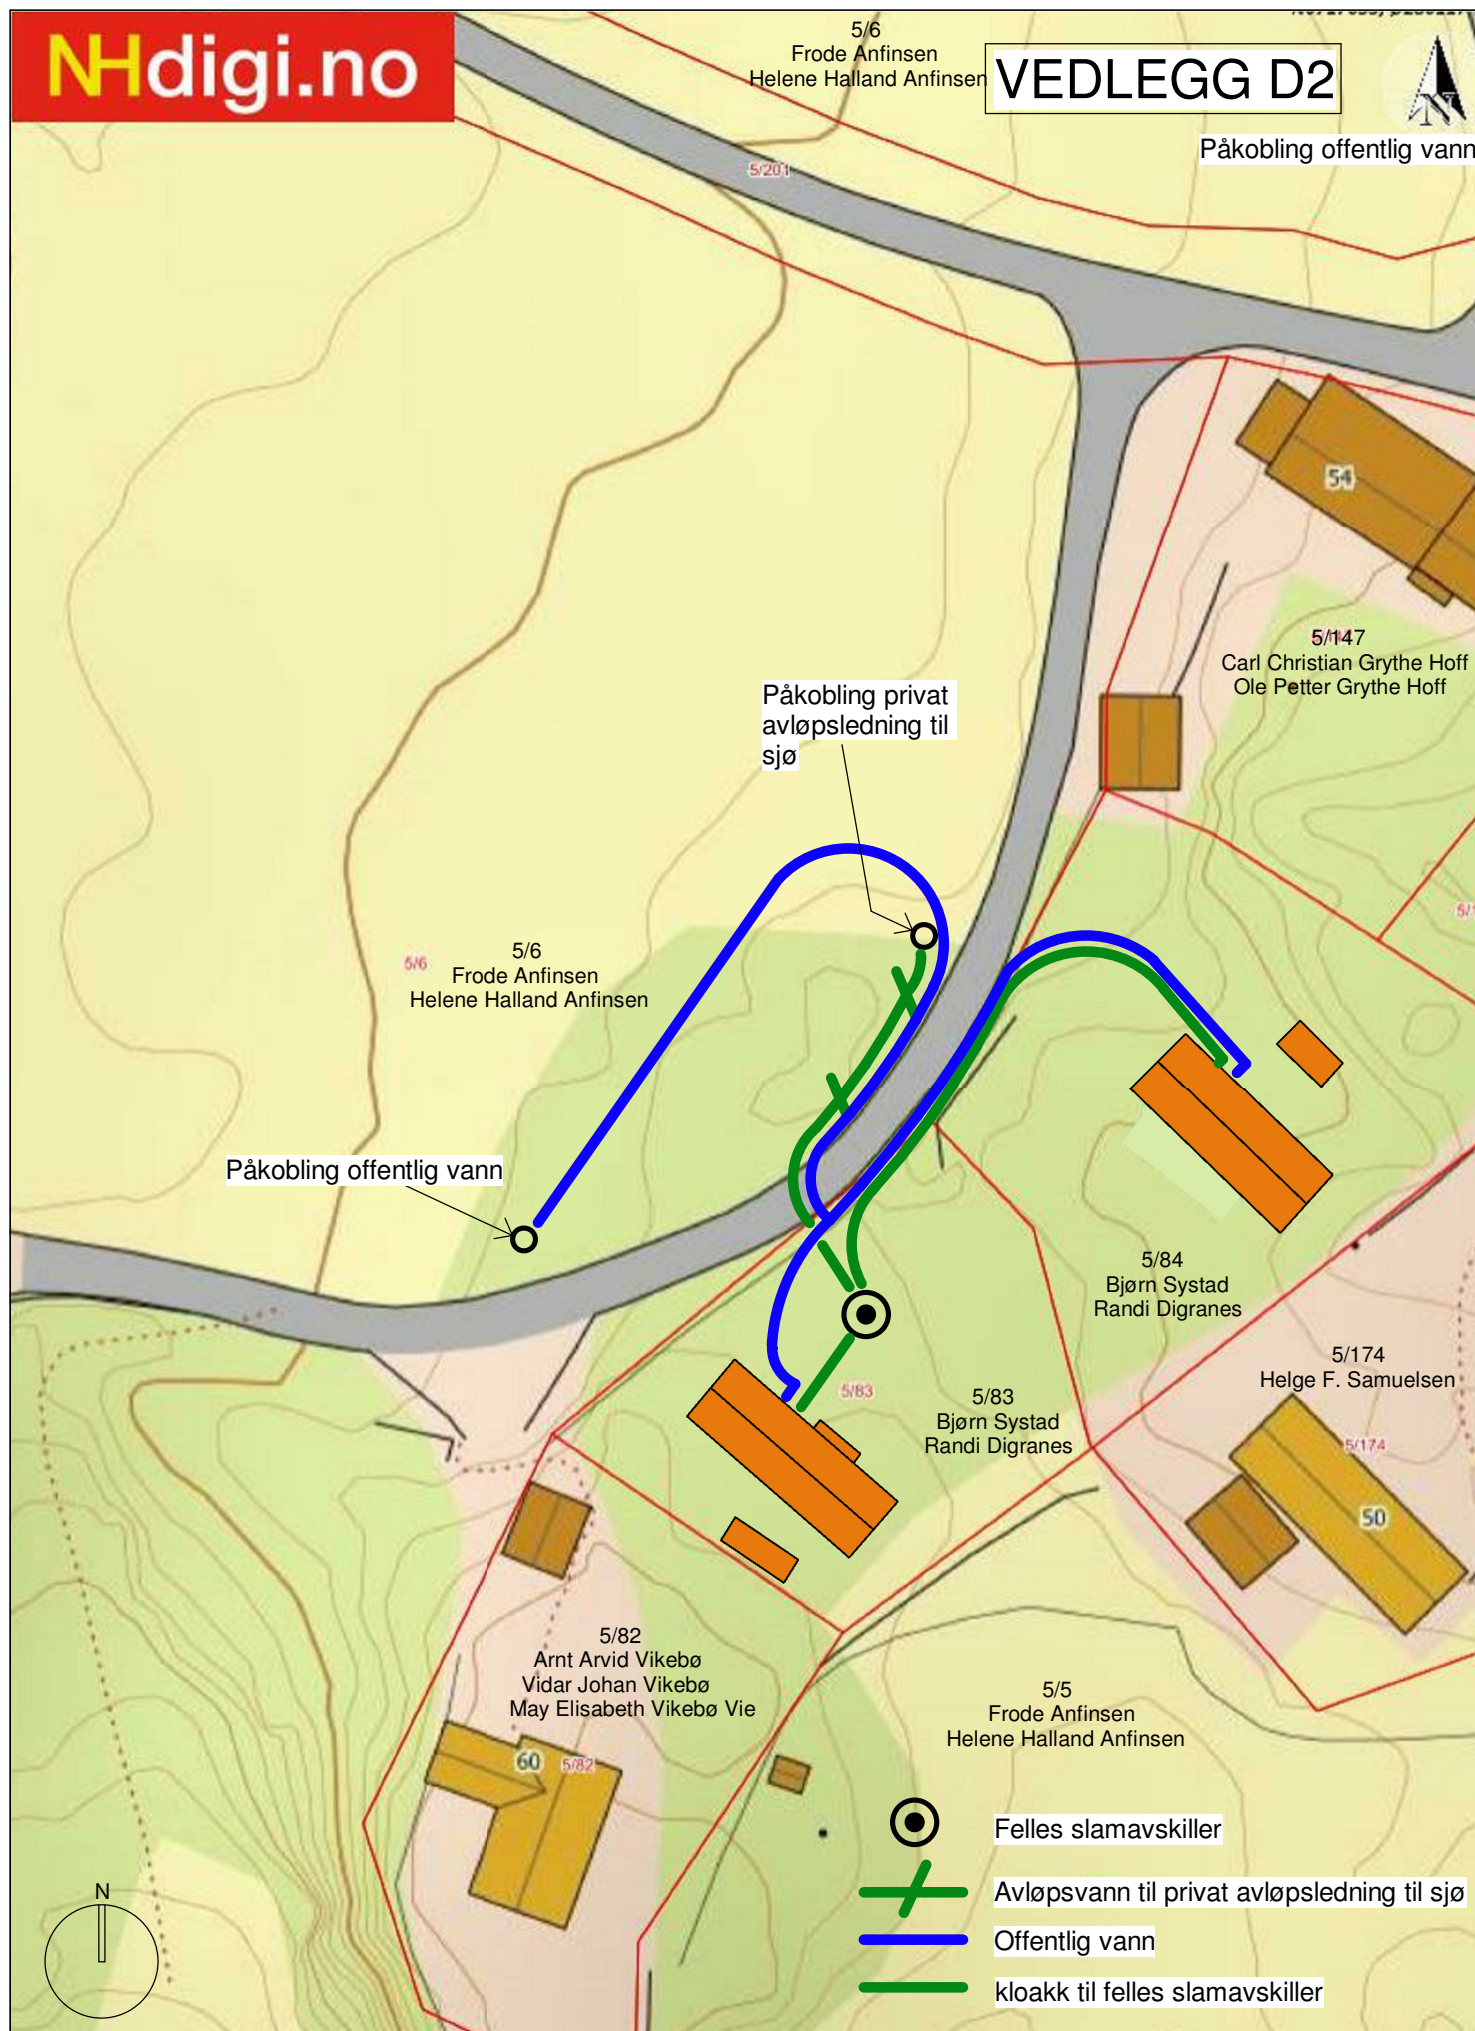

Påkobling offentlig vann



UTMARK

Tiltak: Ny enebolig
Tiltakshaver: Bjørn Systad
Byggeadresse: gnr/bnr 5/83

Tegningsfase: Forprosjekt

Tegnet av: HFS

Tegningstittel: VA-PLAN 5/83

1:500

Dato: 14.02.2019