

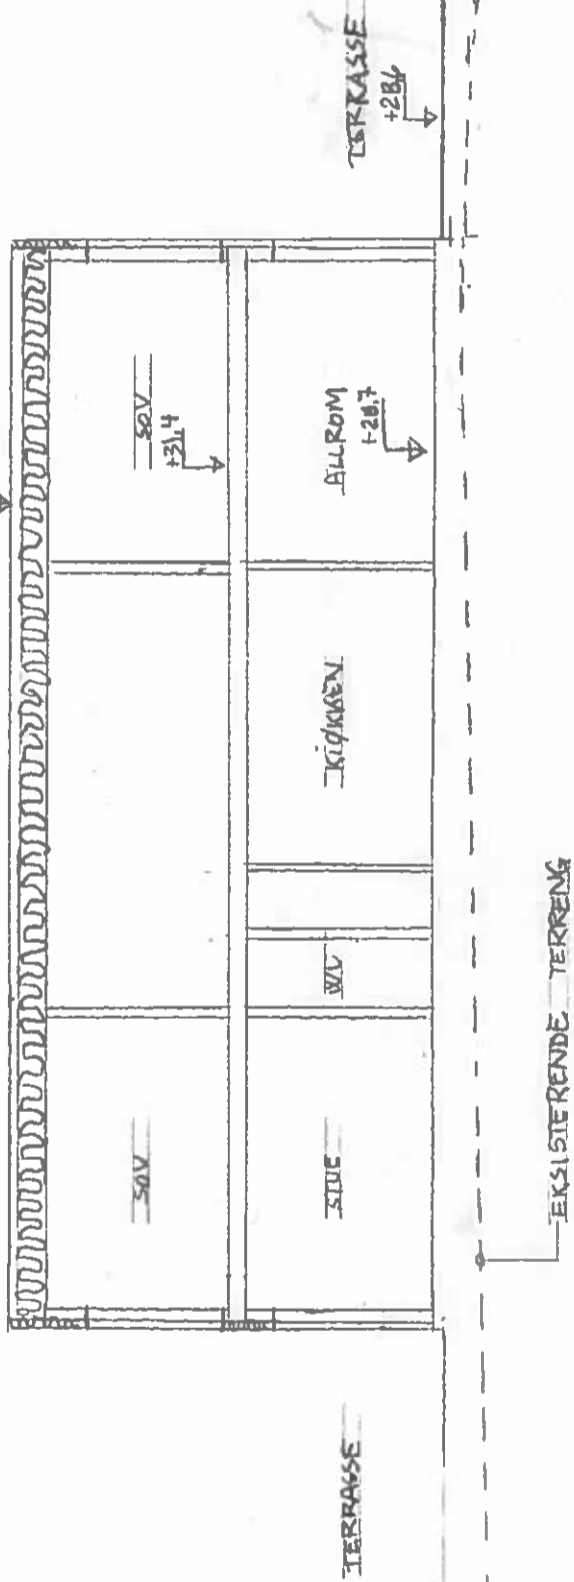


E-1

+34,5 ca. 2m lavere enn mone bnr. 174

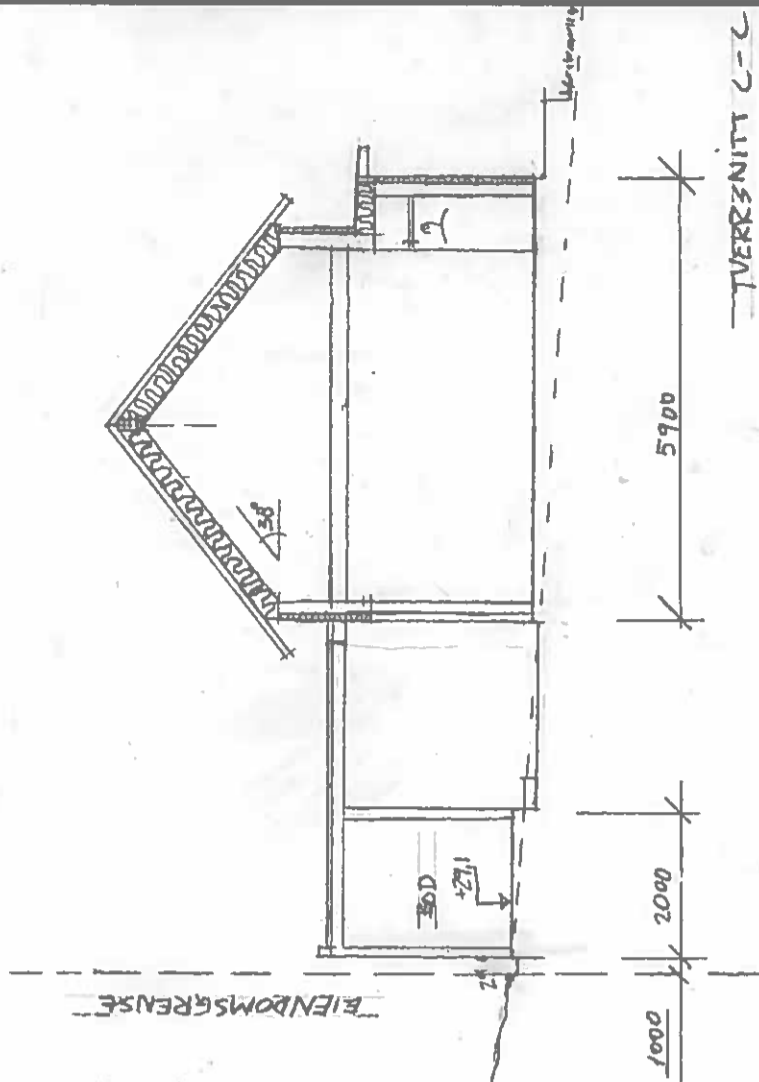

LENGDESNIITT A-A

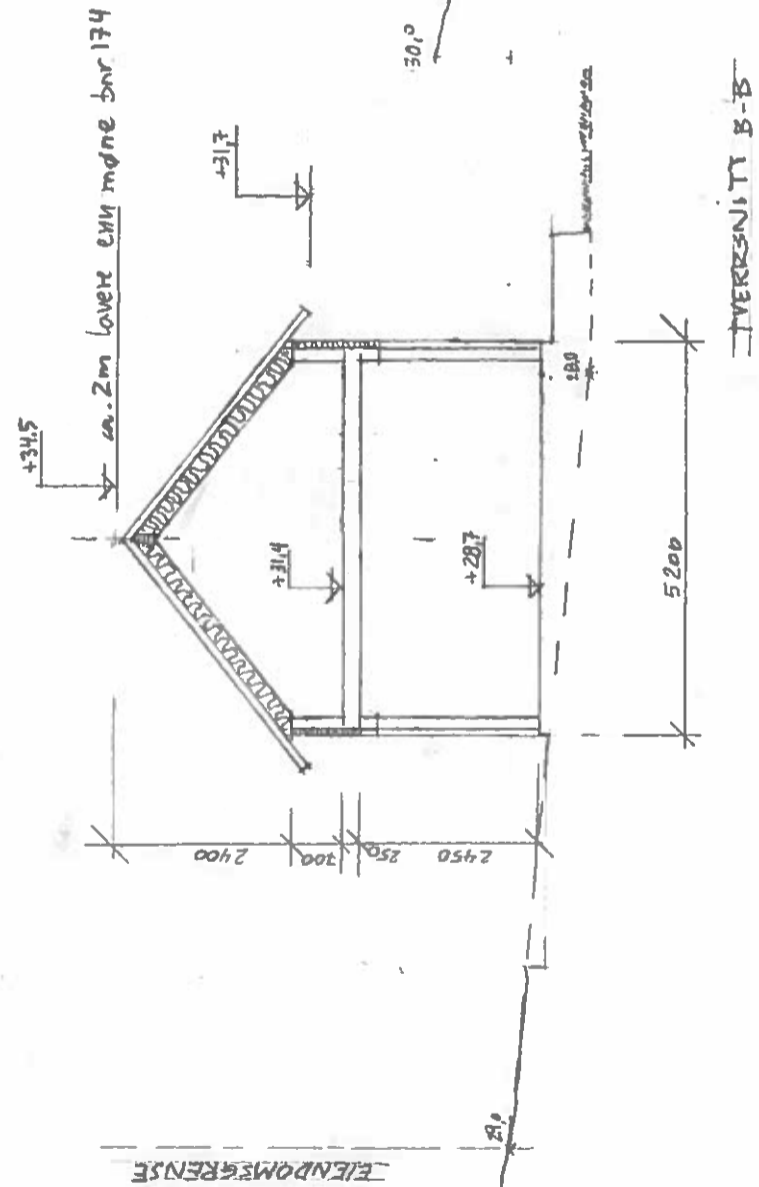

UTMARK

GNR 5, BNR 03, ENEBOLIG SYSTAD

LENGDESNIITT OG TVERSNITT

MÅSTOKK
1:100
FRAMAT
A3

Tegnet av
HES 25.01.2019

REVIPERT

TEGN. NUMMER
1.140