

UTMARK

Tiltak: Ny enebolig
 Tiltakshaver: Bjørn Systad
 Byggeadresse: gnr/bnr 5/83

Tegningsfase: Forprosjekt

Tegnet av: HFS

Tegningstittel: sit.plan 5/83

1:500


Dato: 21.01.2019

ambita

Kommune: 1256 Meland
Eiendom: 1256/5/83/0/0

- Eiendomsgrenser**
- Middels - høy nøyaktighet
 - Mindre nøyaktig
 - Lite nøyaktig
 - Skissenøyaktighet eller uvis
 - Omtvistet grense
- Vannkant**
- Vegkant
 - Fiktiv grenselinje
 - Telgdelinje
 - Punktfeste

Målestokk 1:1000
Dato: 15.1.2019

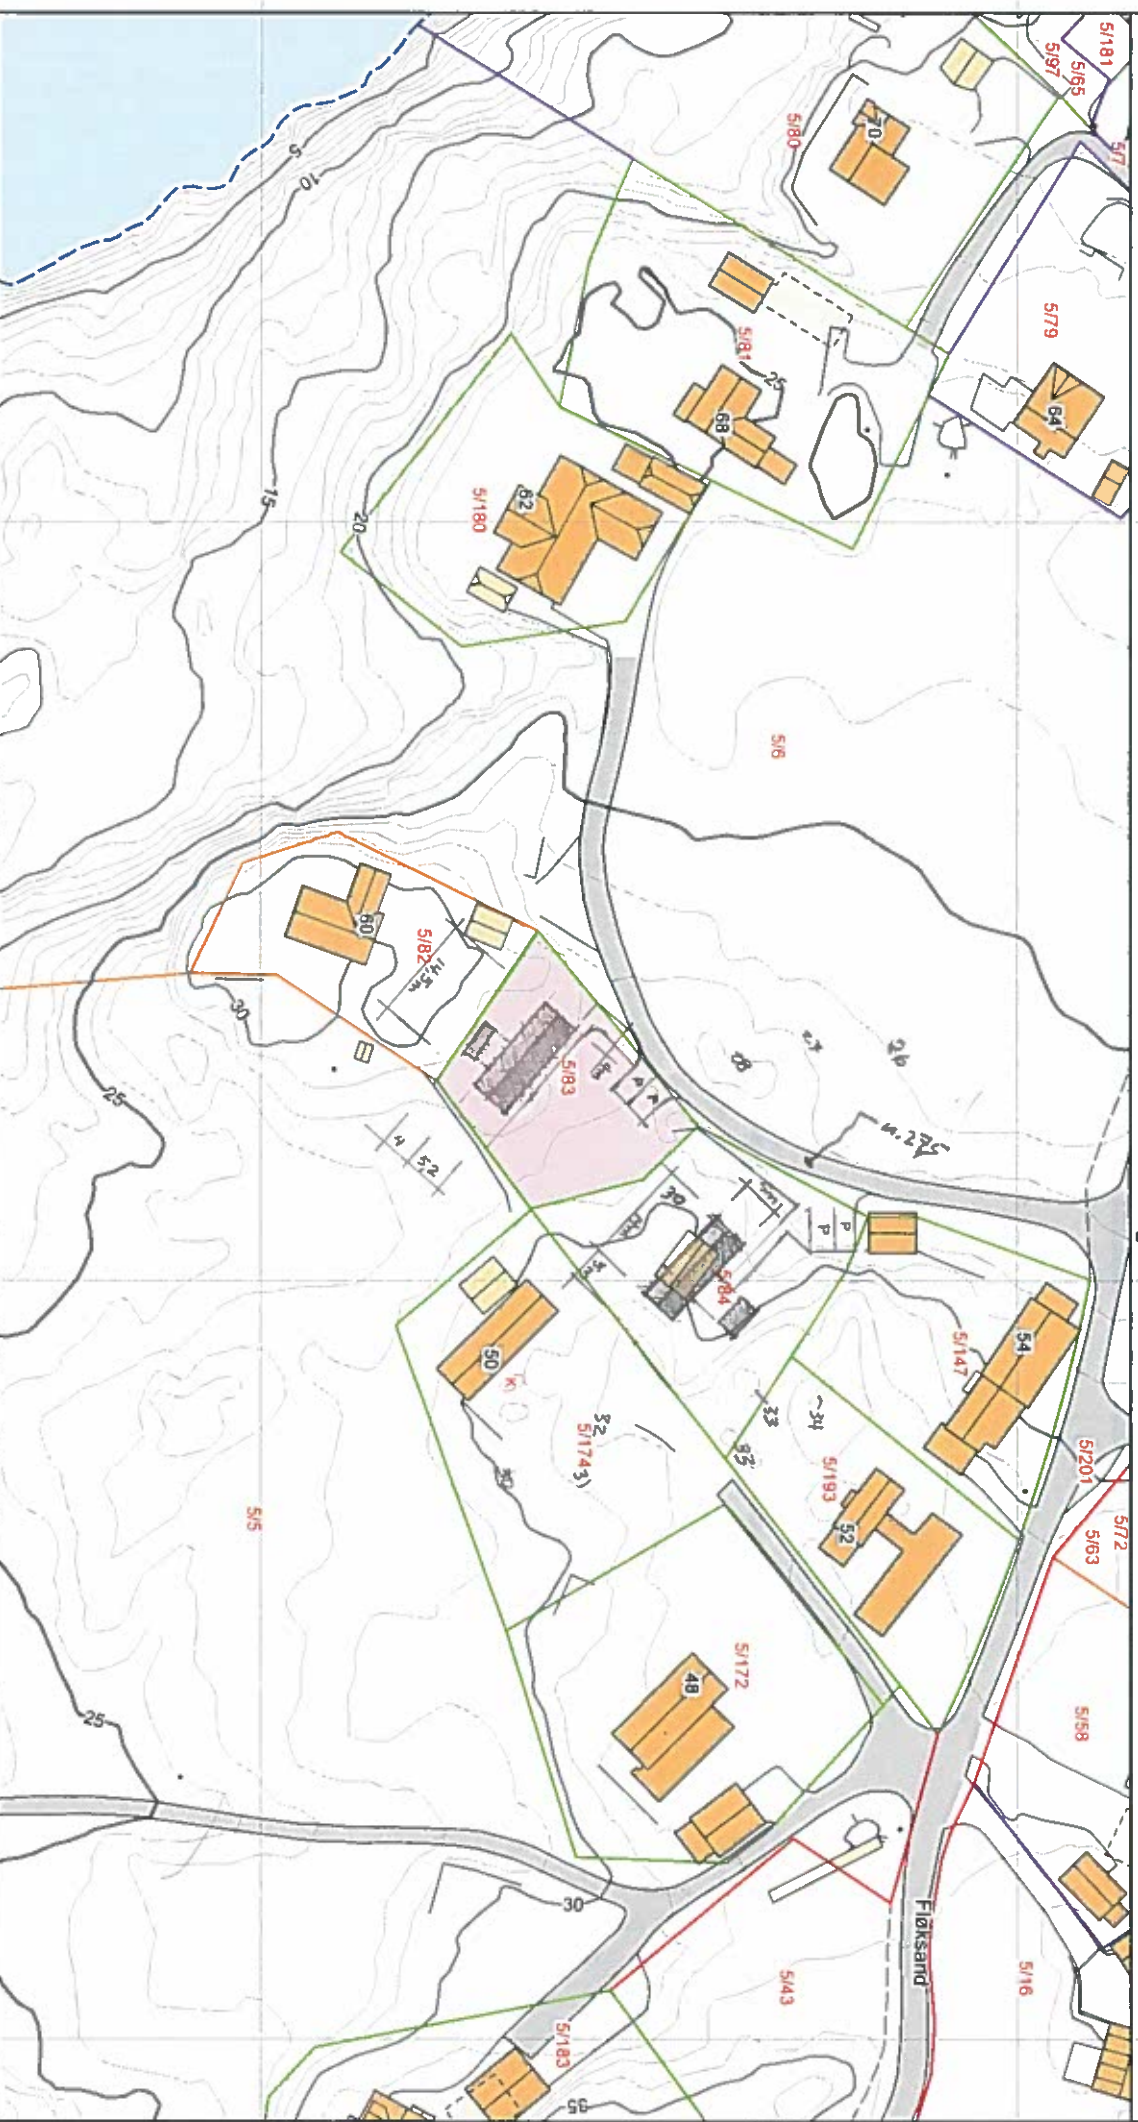

Kartgrunnlag: Geovekst - 8193
Det tas forbehold om feil og mangler i kartet.
Kartet kan ikke benyttes i byggesaksbehandling.