

REVIDERT TEIKNING

MELAND KOMMUNE  
Godkjenning 11.05.2001  
Fritidsaktivitetsutvalget 19.05.2001  
William S. Brakstad

52/50  
LINGJERDE


52/52  
JOHANNESSEN

52/51  
REKKE

11/6616  
52/47  
03/1417-8


MELAND KOMMUNE  
Kulturminne og arkitektur  
og tekniske forvaltning  
23. JUNI 2003  
nr 2003008573  
nr 52-47  
2003001417-1

52/47 JANBERNHOF  
SITUASJONSKART 1:200  
TEIKNING (1B) 8/6-2003

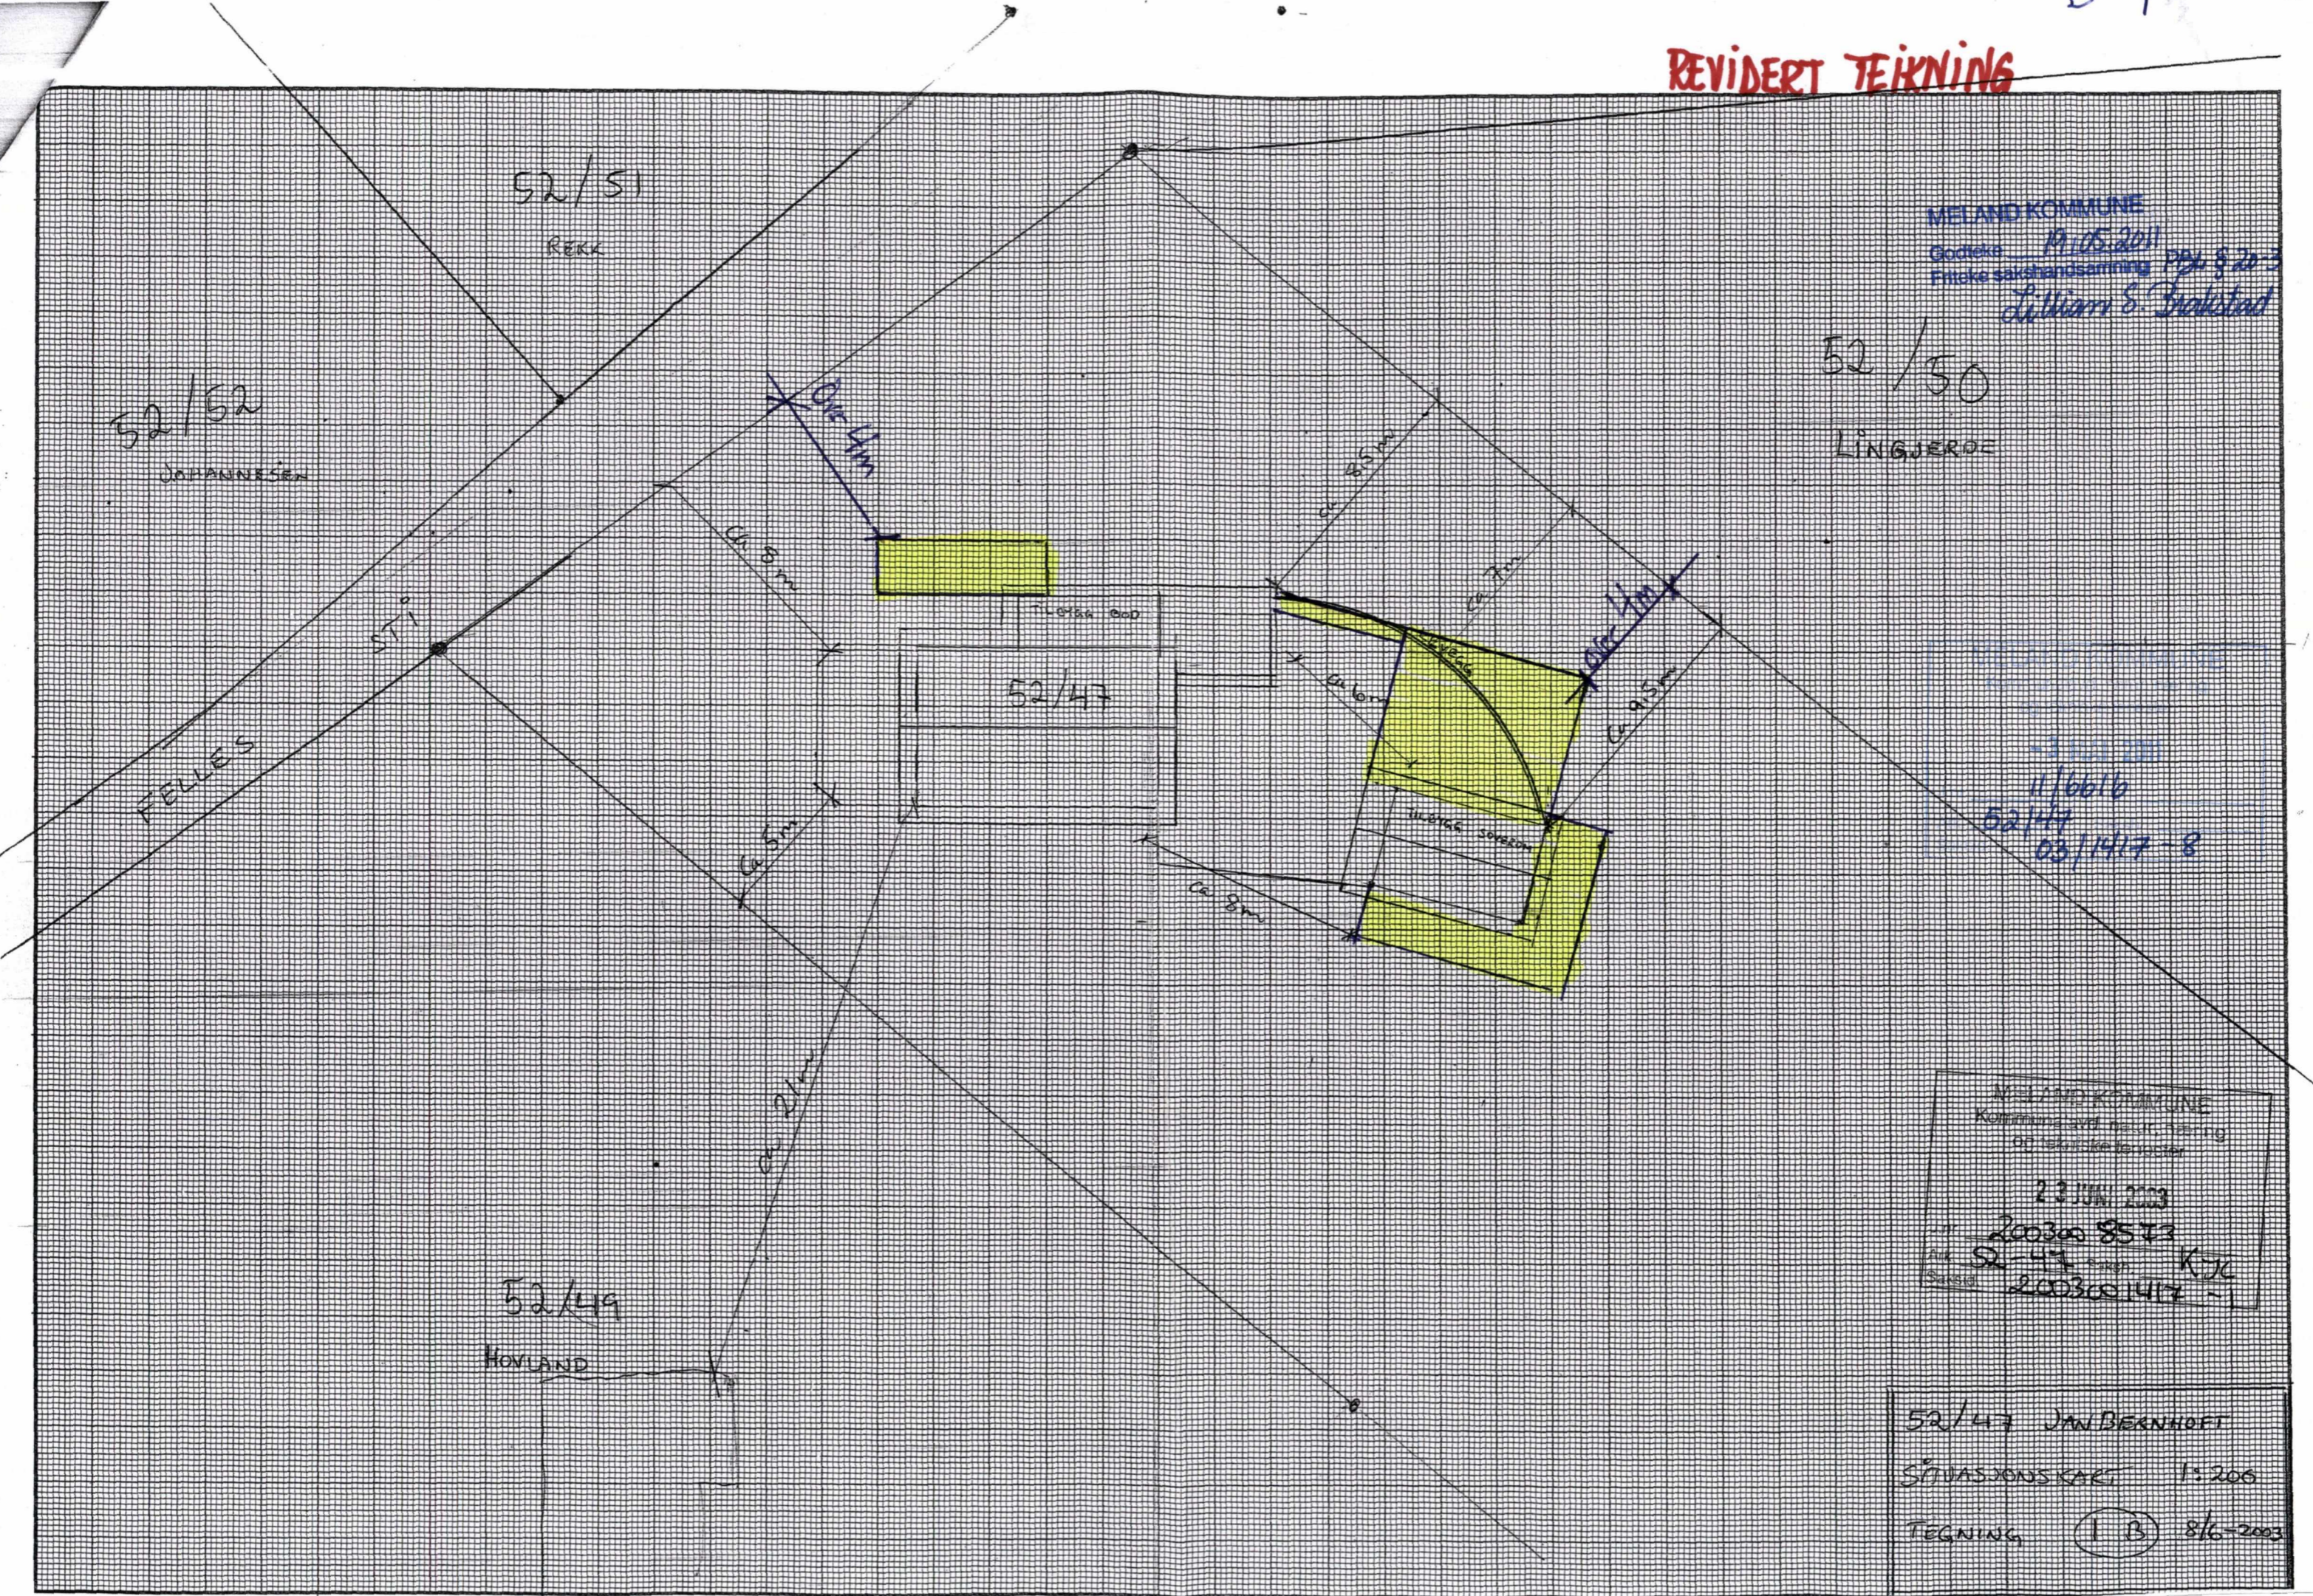

# REVIDERT TEIKNING

Endringer i E-1

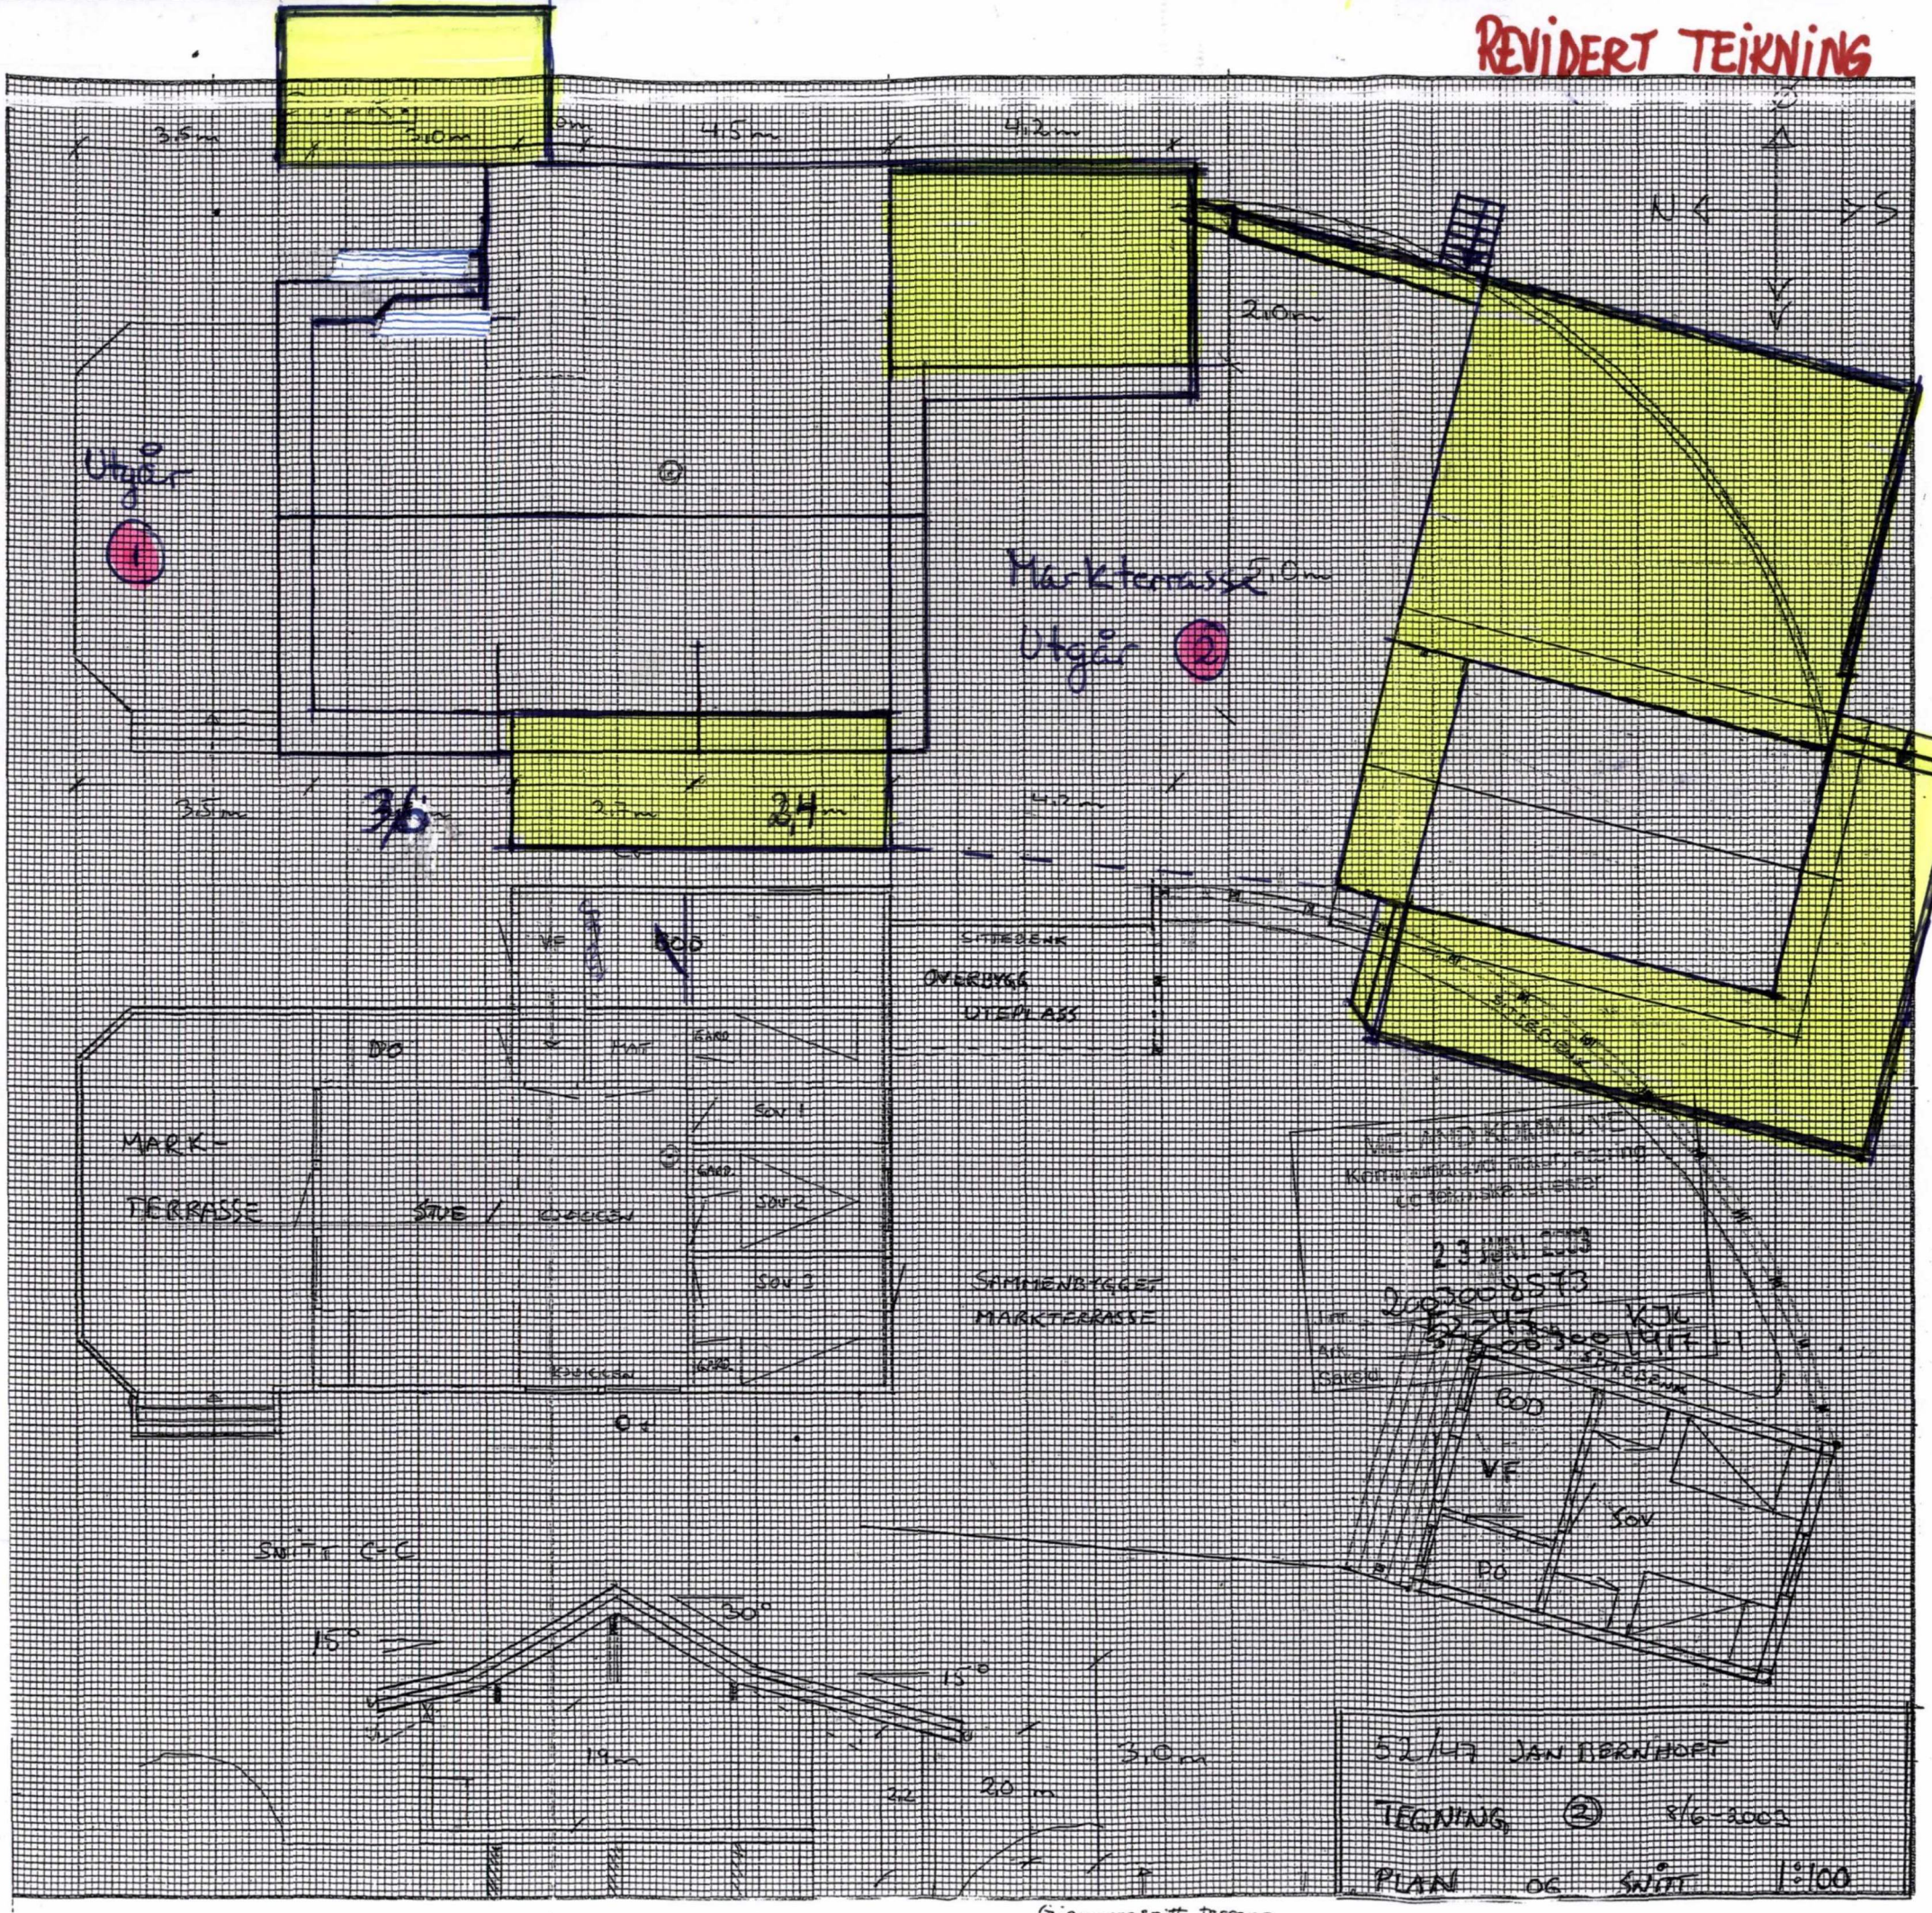

- \*  Markterrasser
- \* ① + ② Inntegnet markterrasser  
Utgår
- \* Buet levegge utgår = rekkverk
- \* Forlengelsen av hytten er gjort samlet i front.

MELAND KOMMUNE  
 Godteke 19.05.2011  
 Friteke sakshandsamning Per § 20-3  
 Lillian S. Brakstad

MELAND KOMMUNE  
 Kommunale, natur, næring- og tekniske tenester  
 -3 MAI 2011  
 J.nr 11/6616  
 Ark 52/47 Saksh.  
 Saksid. 03/1417-8

52/47 JAN BERNHOLT  
 TEIKNING ② s/6-2003  
 PLAN OG SVITT 1:100

MELAND KOMMUNE  
Kommunalt vedt. natur, planlegging  
og tekniske tjenester

23 JUNI 2003

J.nr. 2003008573

Ark. 52-47

Saksid. 200300417-1

MELAND KOMMUNE

Godtaksdato 20.08.03

Saknr. DKMM. 221/03

Kommunalsjefen

X 291000

X 290800



Dato: 30/05/03

Målestokk 1:2000

Meland Kommune


52/52  
JOHANNESSEN

52/51  
REKK

52/50  
LINGJERDE

FELLES

STI

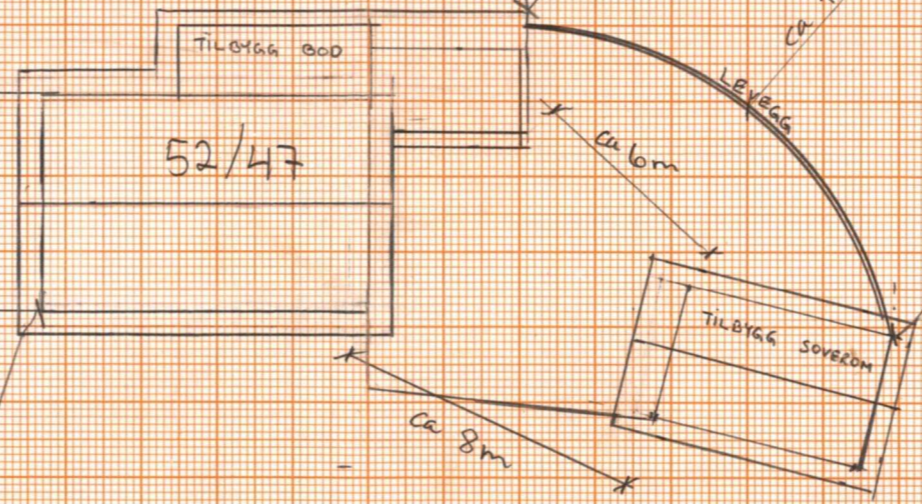

52/49  
HOVLAND

MELAND KOMMUNE  
 Kommunalavd. natur, høring  
 og tekniske tjenester  
 23 JUNI 2003  
 Jnr. 2003008573  
 Ark. 52-47 RAKSH. KJC  
 Skildr. 200300147-1

52/47 JAN BERNHOFT  
 SITUASJONSKART 1:200  
 TEGNING (1 B) 8/6-2003