


Fasade Øst

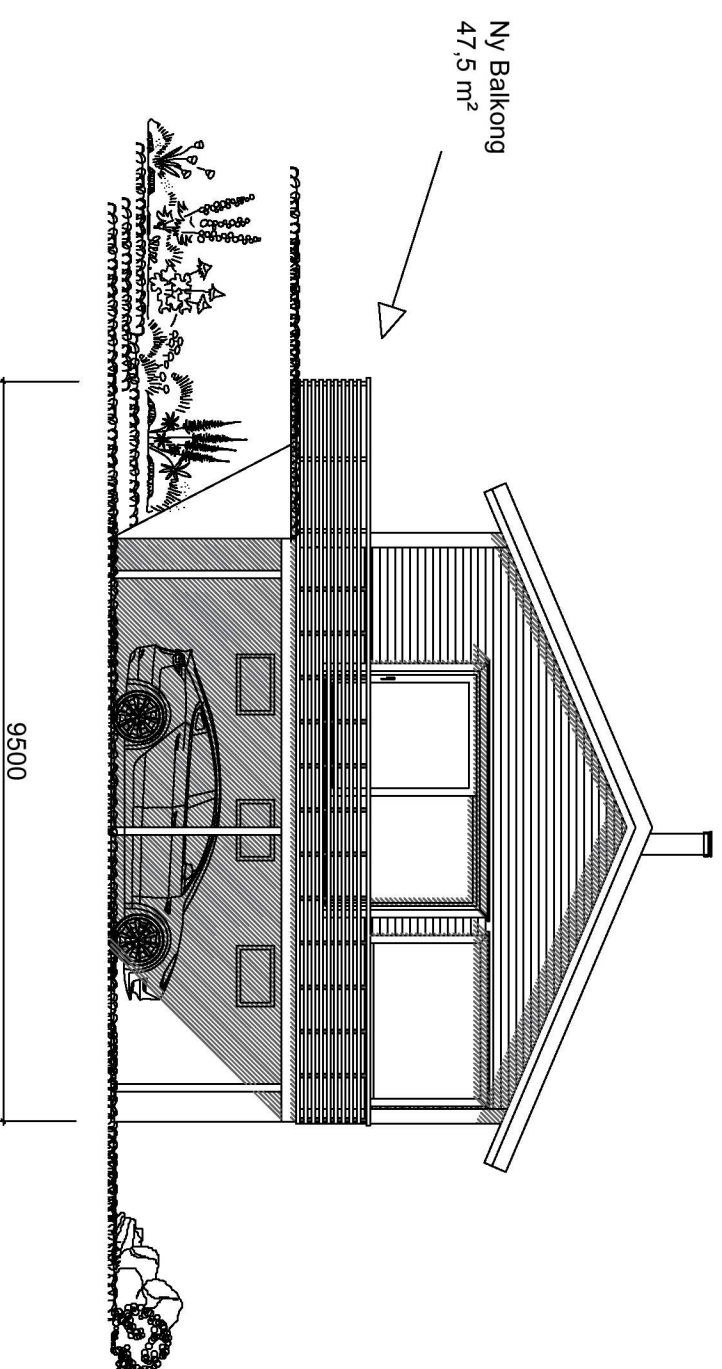

Fasade Syd

Tiltakshaver: Daniel Nilsen  
 Adresse: Fossen 88  
 1256 Meland kommune  
 Fasadelegning/påbygg Syd/Øst  
 Gnr: 25 Bnr: 117  
 Målestokk 1 : 100

Tegner: Jameson Teknisk Tegner

Tegningen er beskyttet i.h.t.lov om opphavsrett

Dato: 06.04.2019

Tegningnr: 1

Prosjekt  
 Balkong