


ØST

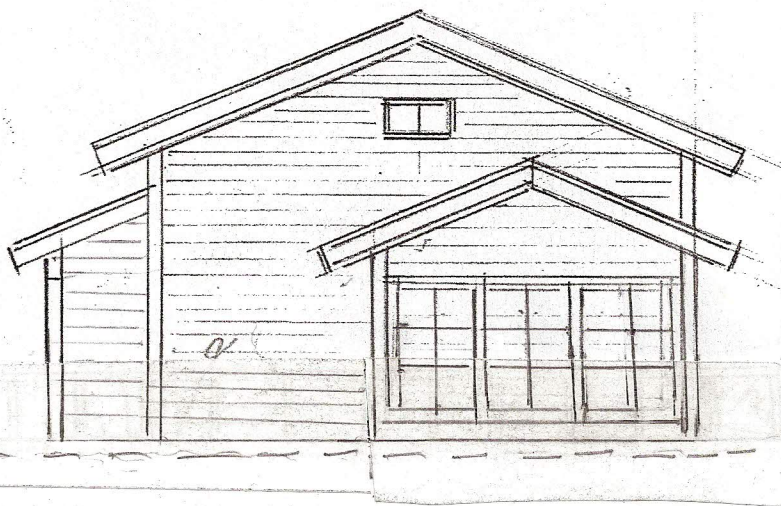

NØRD


Tiltakshaver: Irmelin og Trond Kårbø

Byggeplass: *Stulleiløveren 21*


1256 Meland

Gnr 45, Bnr 21

Plan 2.etg 1:50

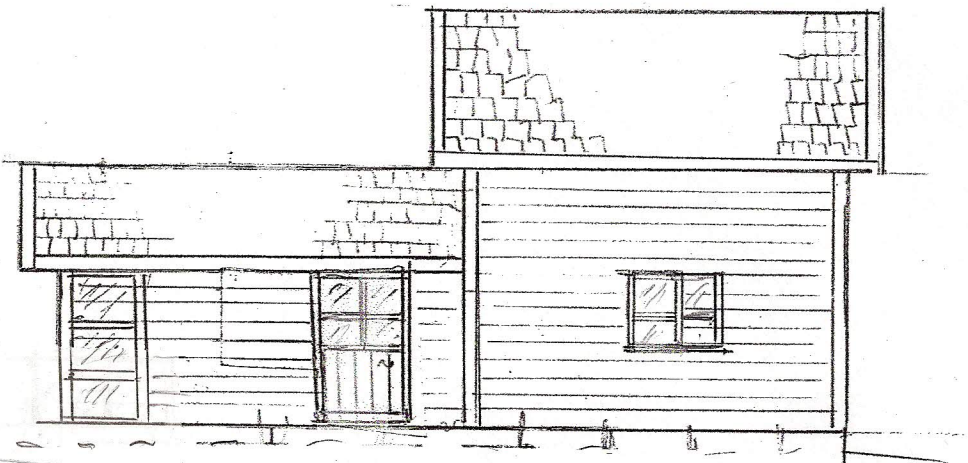

VEST

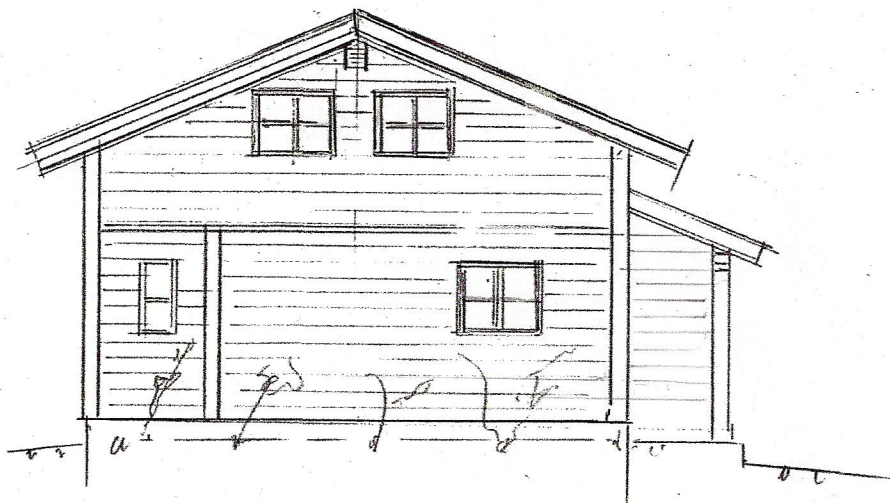

SYD


Tiltakshaver: Irmelin og Trond Kårbø

Byggeplass: Stekkevikveien 21

1256 Meland

Gnr 45, Bnr 21


Fasader 1:100

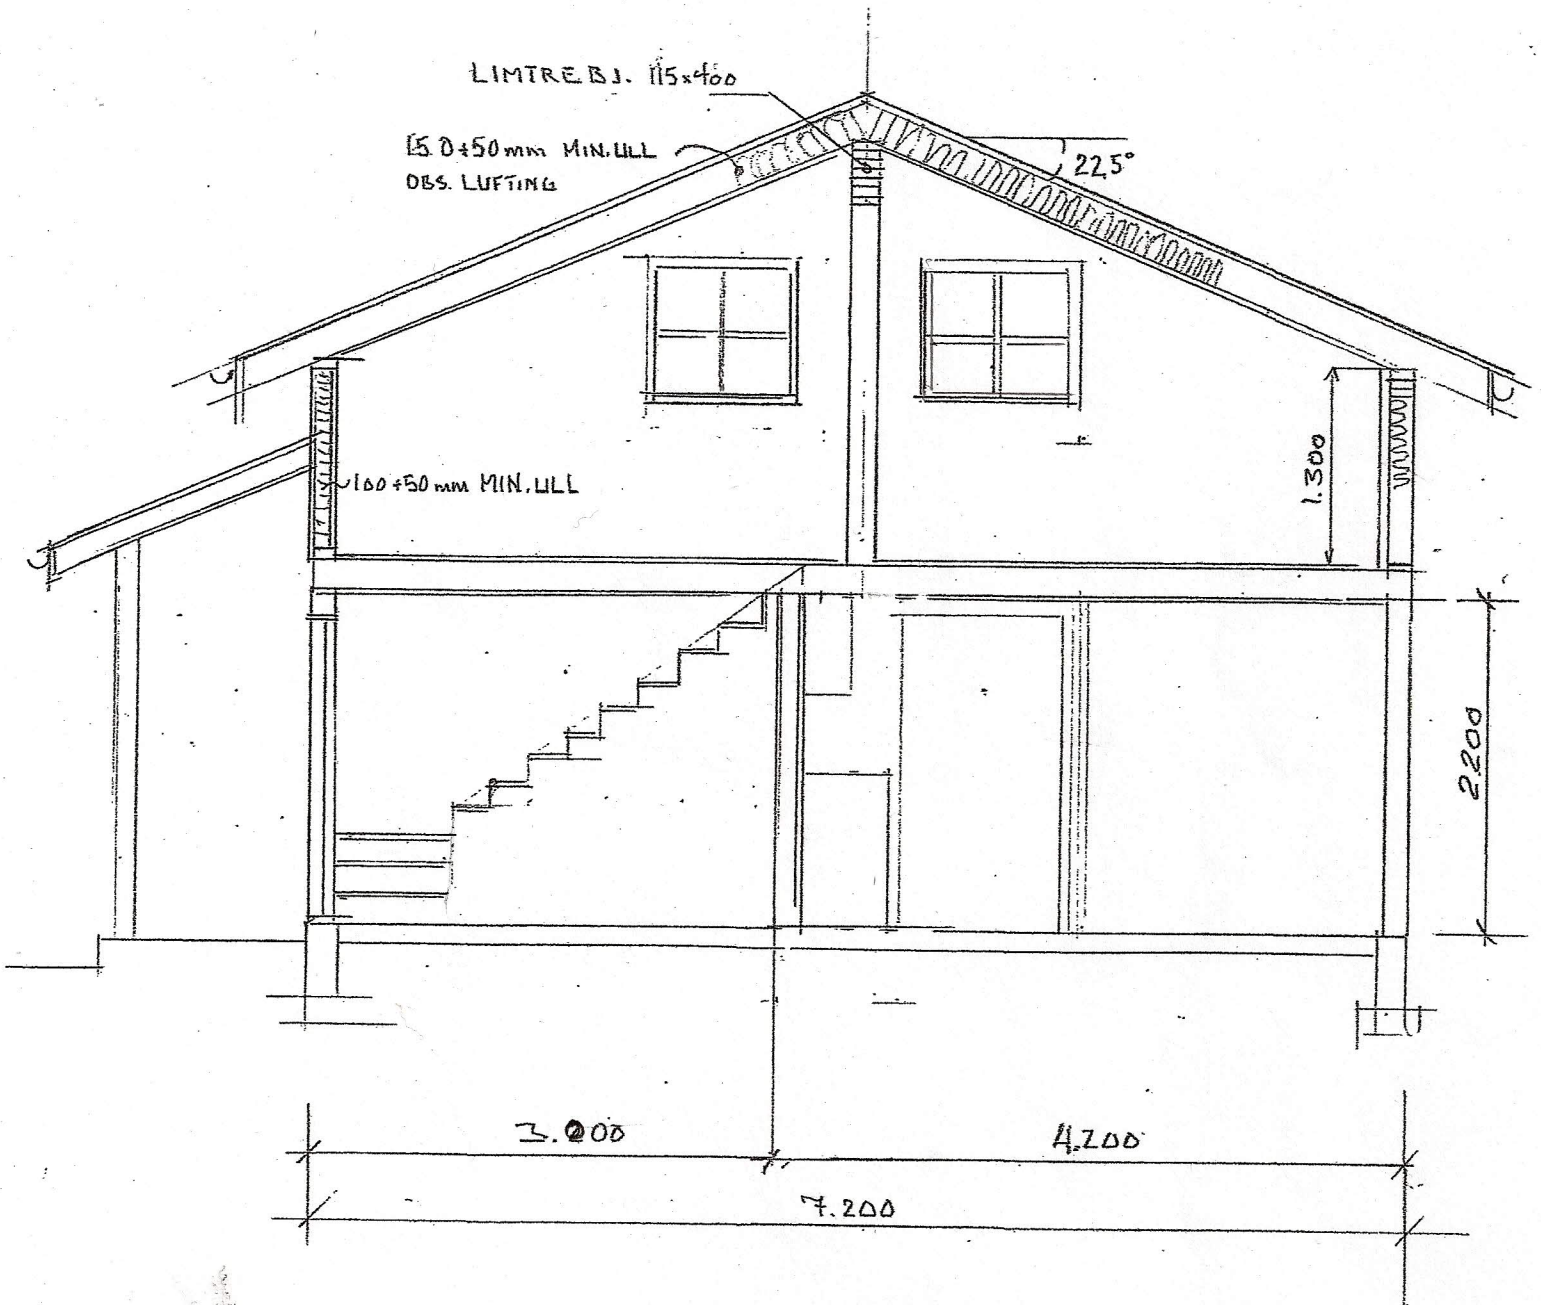

Tiltakshaver: Irmelin og Trond Kårbø

Byggeplass: Steinhiløien 21
1256 Melan
Gnr 45, Bnr 21


Snitt 1: 50

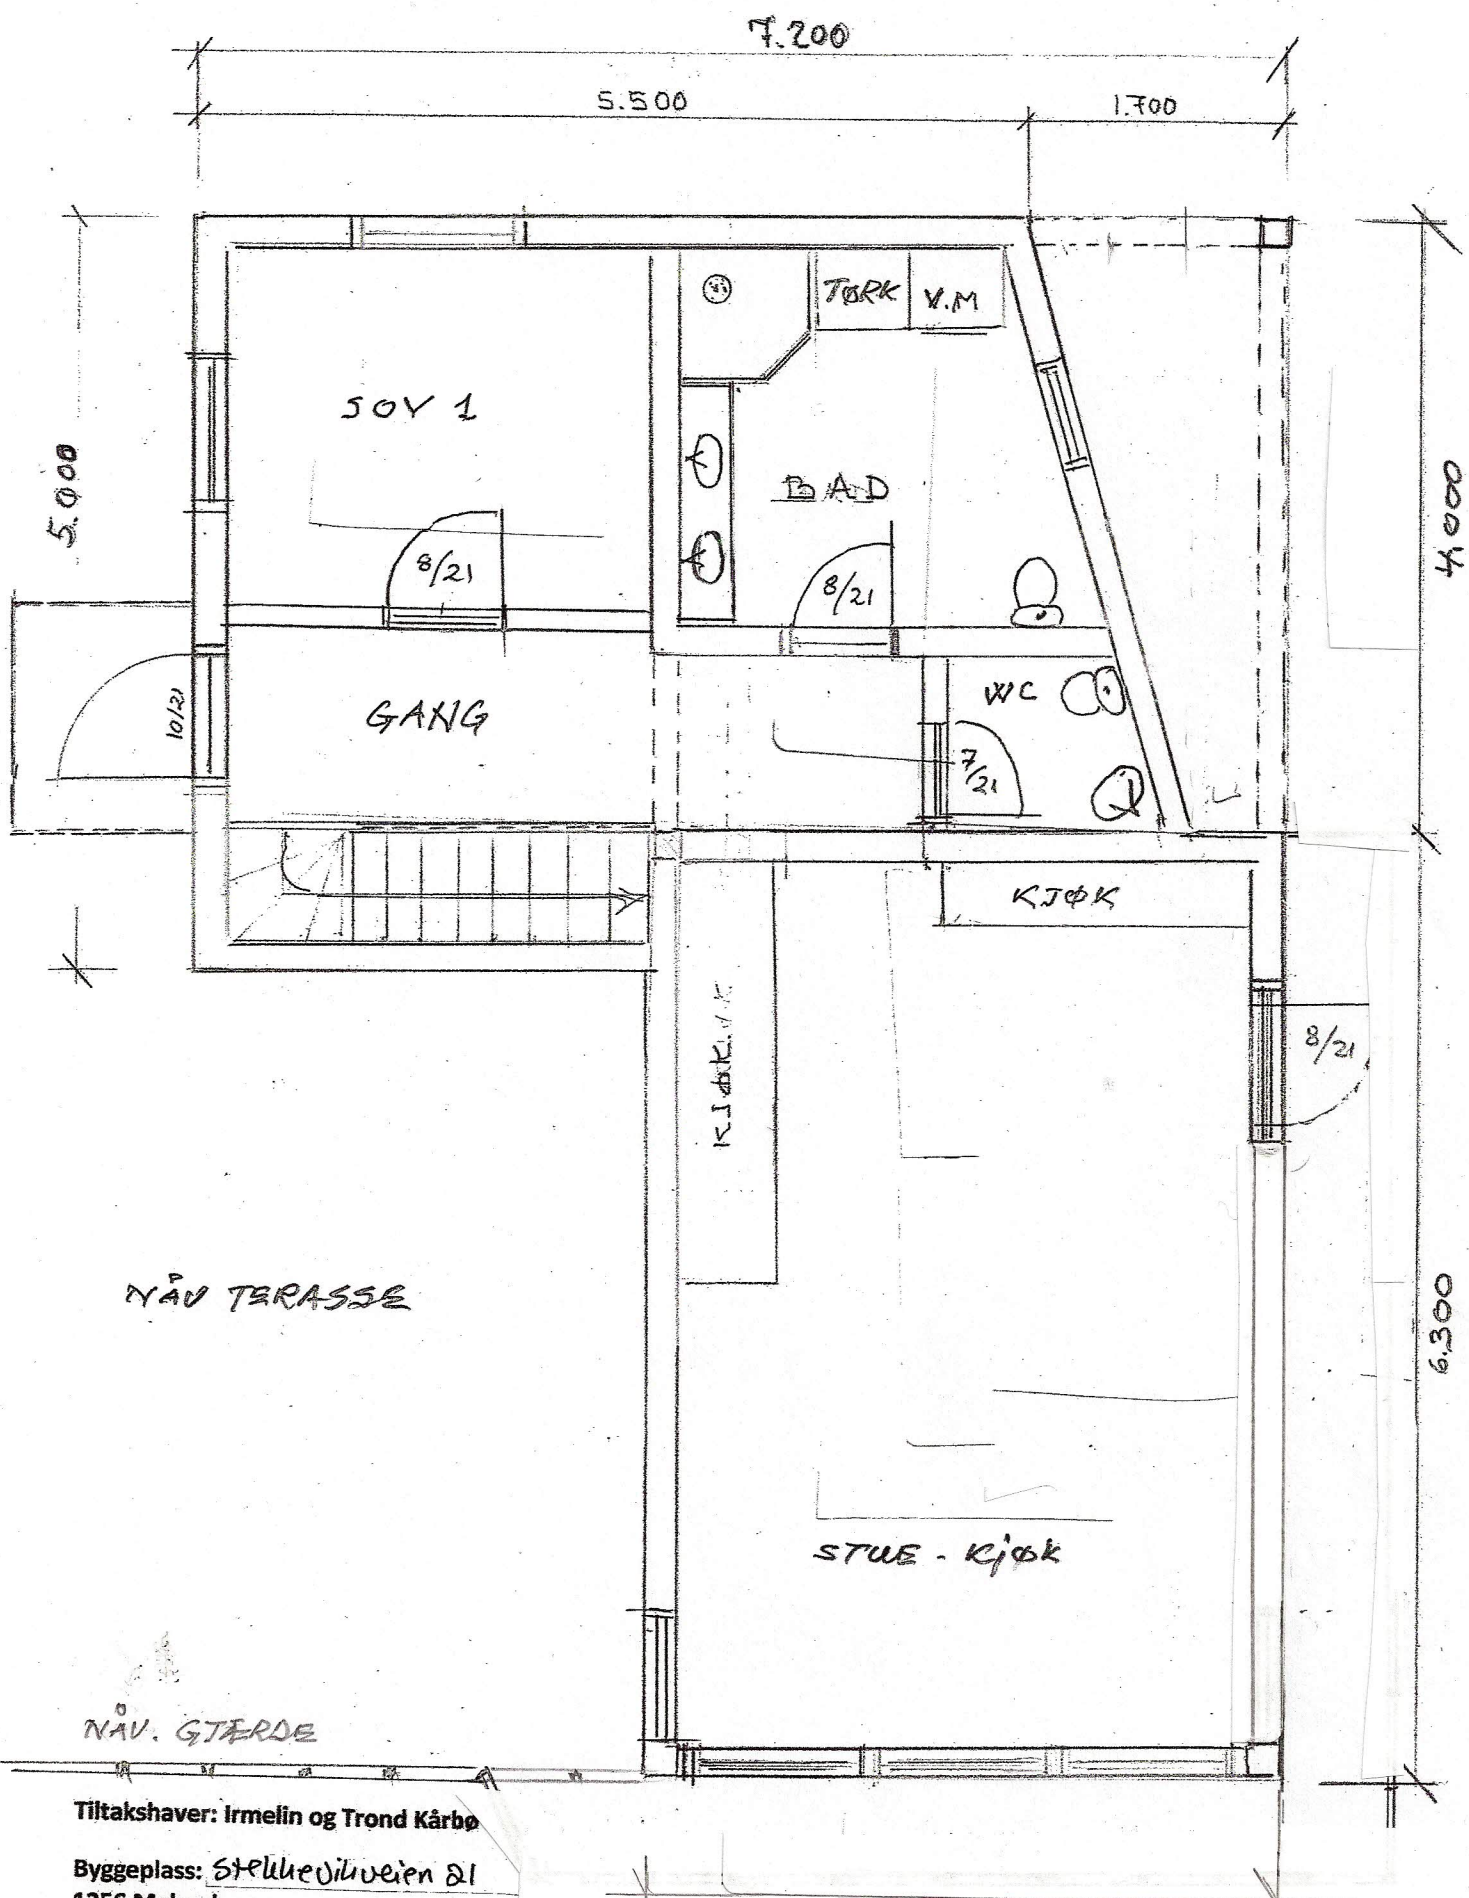

Tiltakshaver: Irmelin og Trond Kårbo
 Byggeplass: Stellanilveien 21
 1256 Meland
 Gnr 45, Bnr 21

Plan 1.etg 1:50

4.200

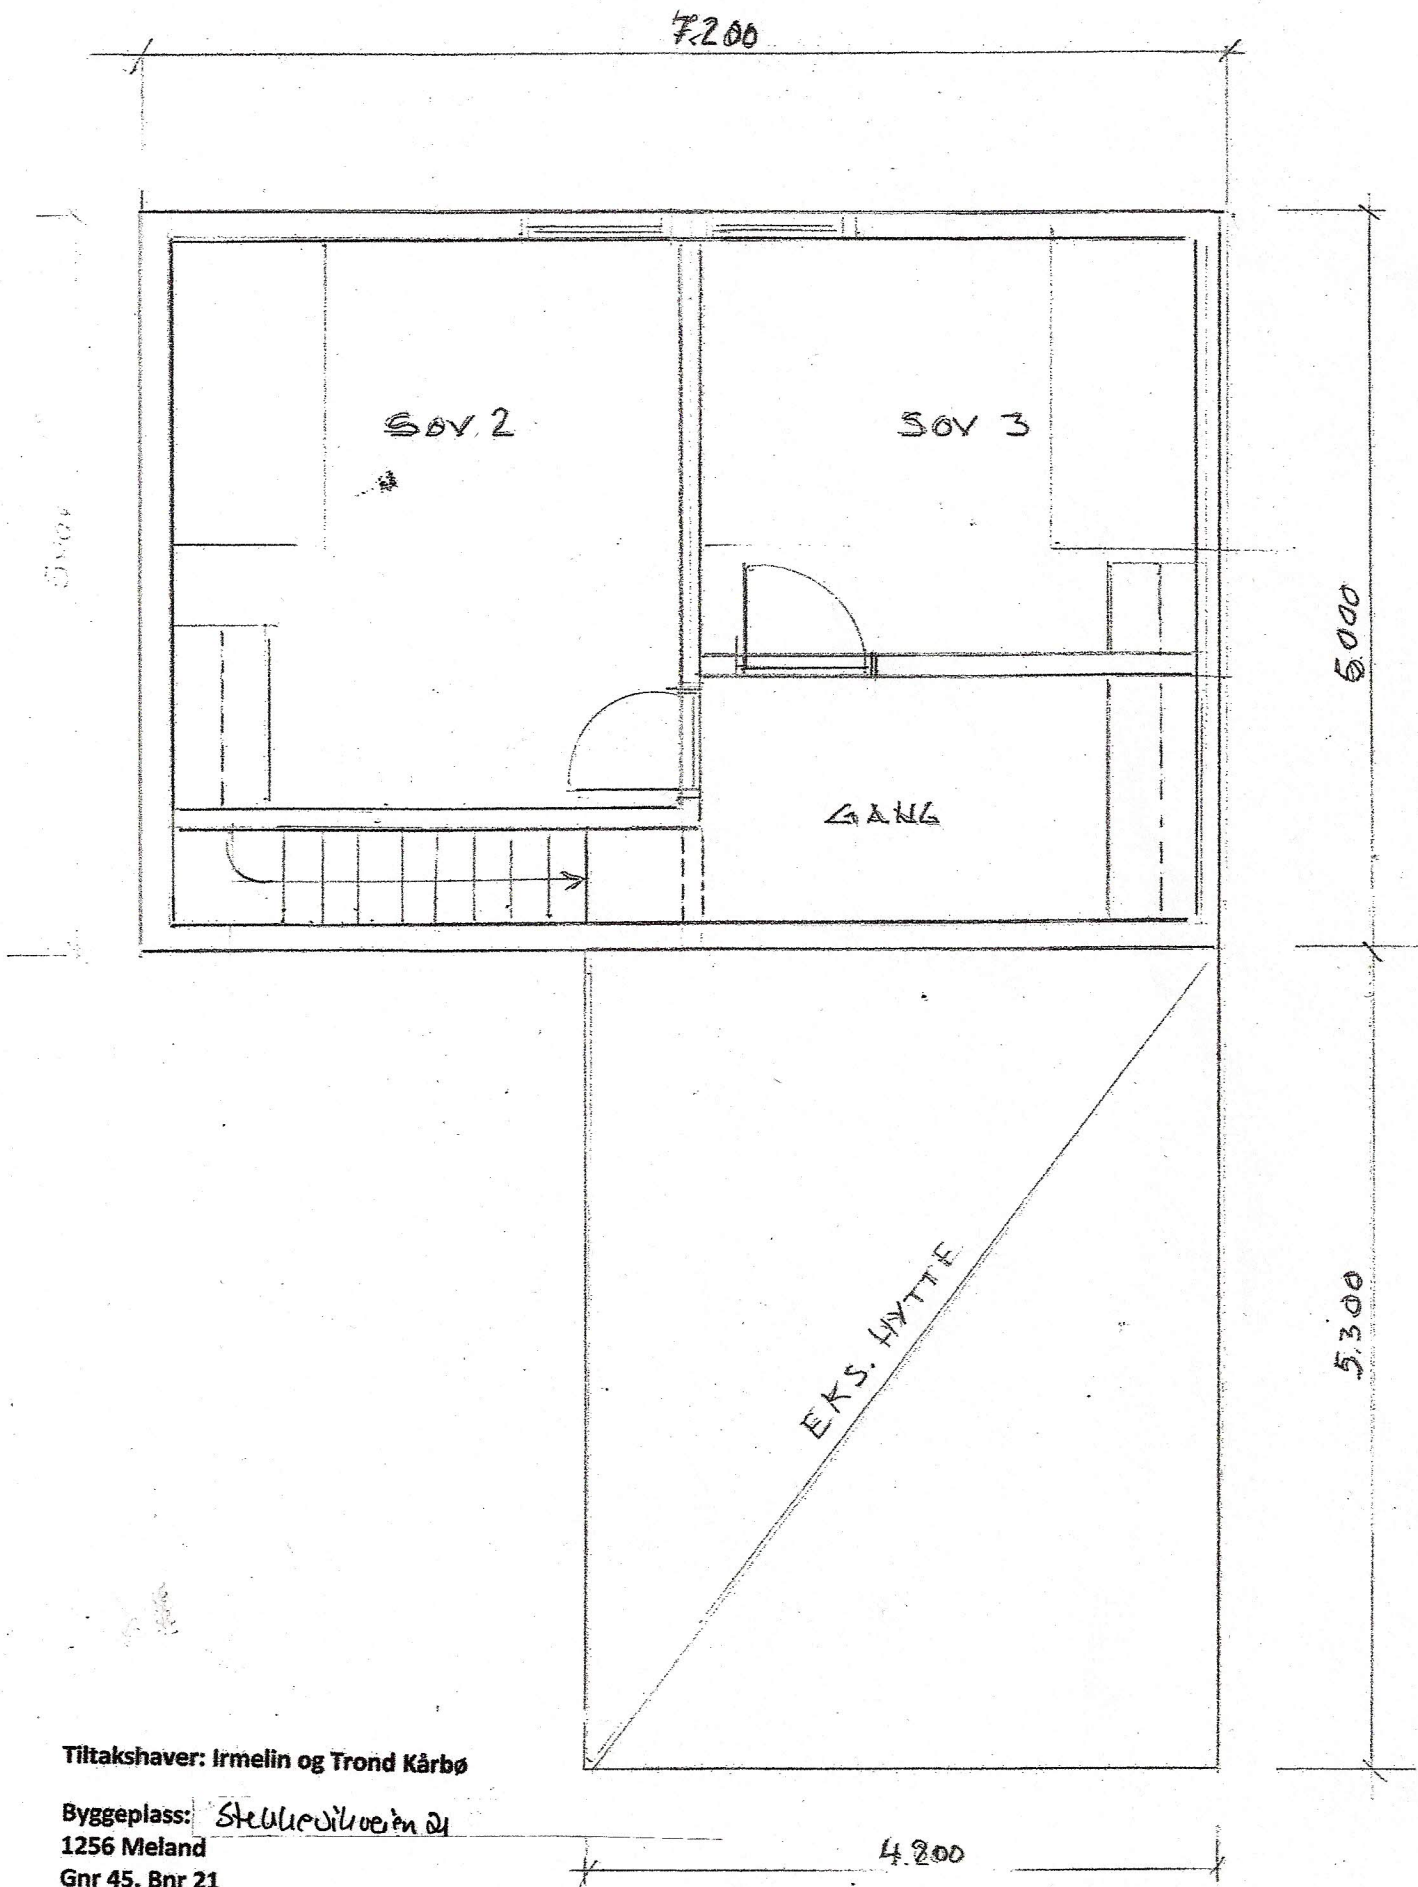

Tiltakshaver: Irmelin og Trond Kårbø

Byggeplass: *Stuluesilvøen 21*

1256 Meland

Gnr 45, Bnr 21

Plan 2.etg 1:50

SITUASJONSKART

Gnr/Bnr: 45/29
Adresse: Stekkevikvegen 19
Eigar/søkar: Karin Øvsthus Hanssen

Kvalitet: FKB-B

Gjeldande plan: Kommuneplan
Planformål: Krav om regulering til Bustad

Vår referanse: amg

Sign.




MELAND
KOMMUNE



Målestokk: 1:500
Dato: 05.02.2015

---#---# Gjerde
- - - - - Usikker eigedomsgrense
..... Målt eigedomsgrense

■ Bolighus
■ Andre bygg

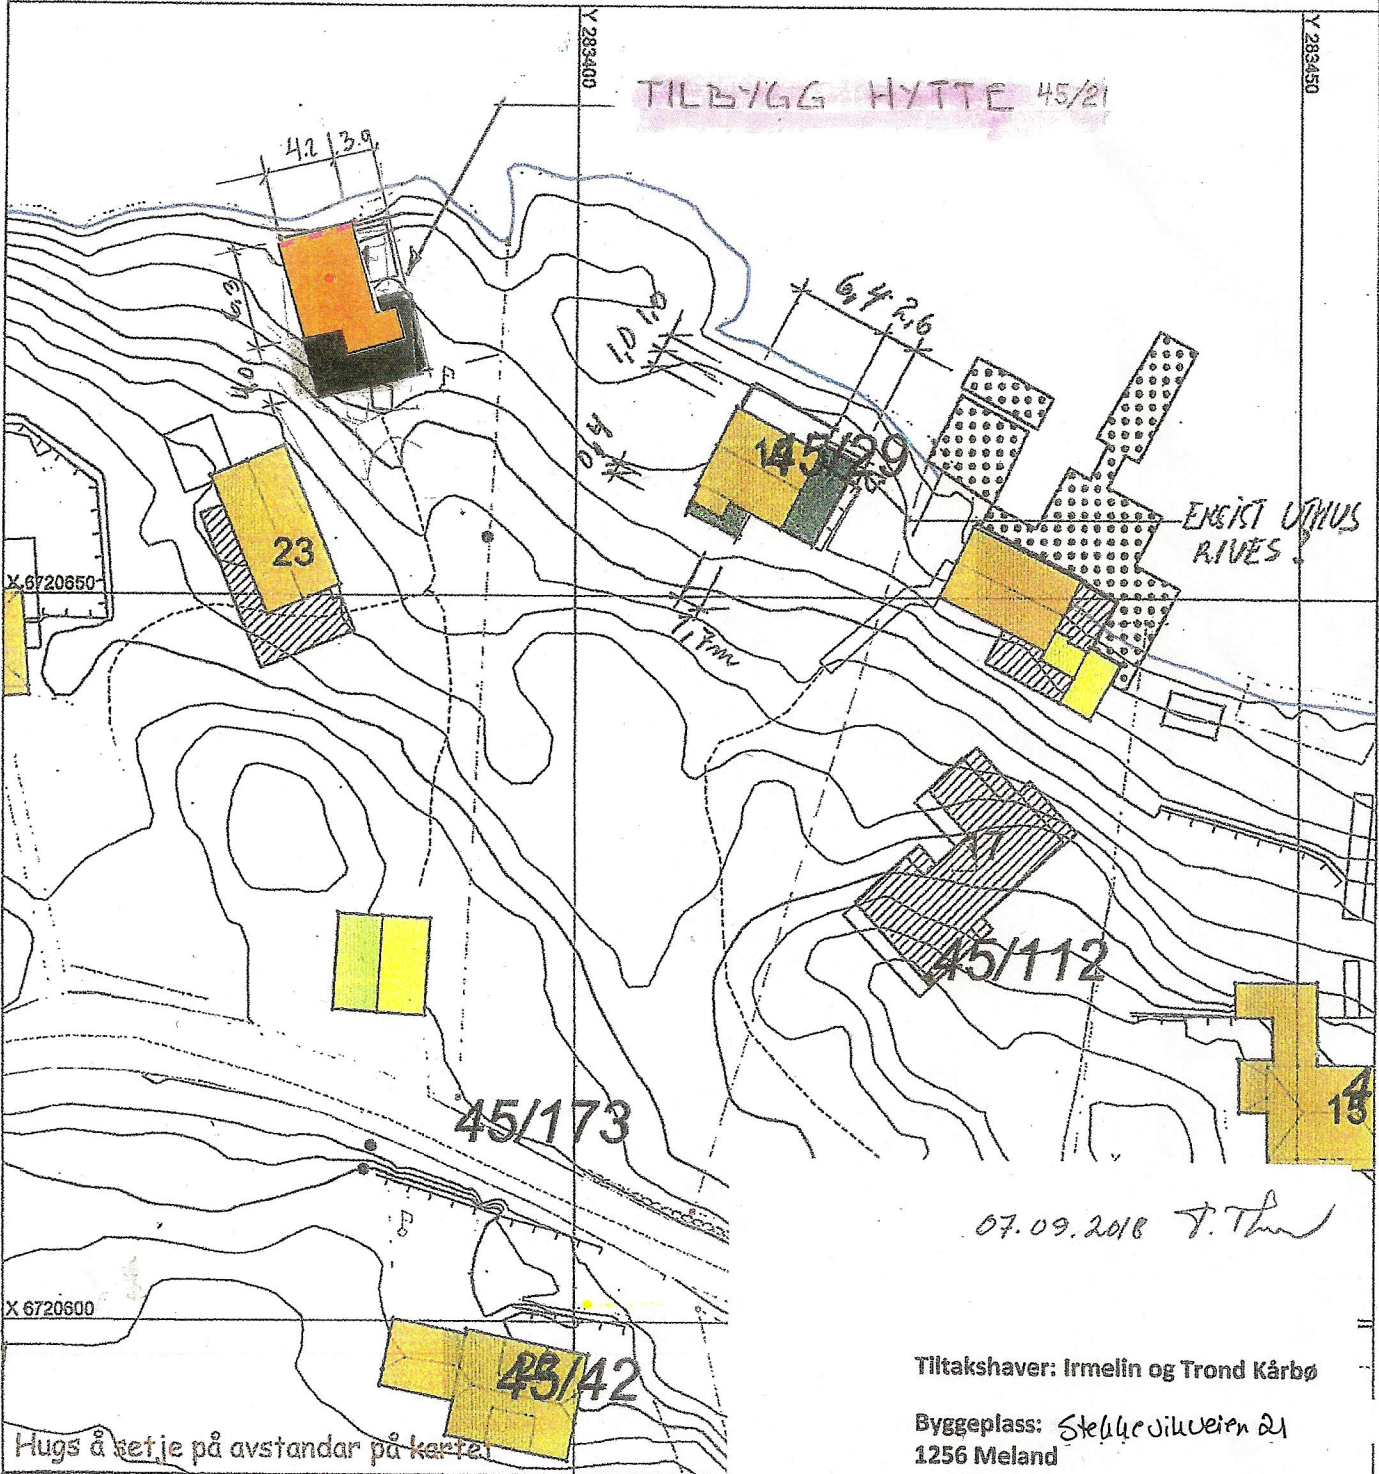

SITUASJONSPLAN

■ Tiltak

Tiltakshaver: Irmelin og Trond Kårbø

Byggeplass: Stekkevikvegen 21
1256 Meland
Gnr 45, Bnr 21

Situasjonsplan 1:500