

# SITUASJONSKART

Gnr/Bnr: 45/29  
 Adresse: Stekkervikvegen 19  
 Eigar/søkar: Karin Øvsthus Hanssen

Kvalitet: FKB-B


Gjeldande plan: Kommuneplan  
 Planformål: Krav om regulering til Bustad

Vår referanse: amg

Sign. ....




MELAND  
KOMMUNE

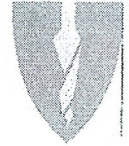

Målestokk: 1:500  
 Dato: 05.02.2015

- Ojerde
- Usikker eigedomsgrense
- Målt eigedomsgrense
- Bolighus
- Andre bygg

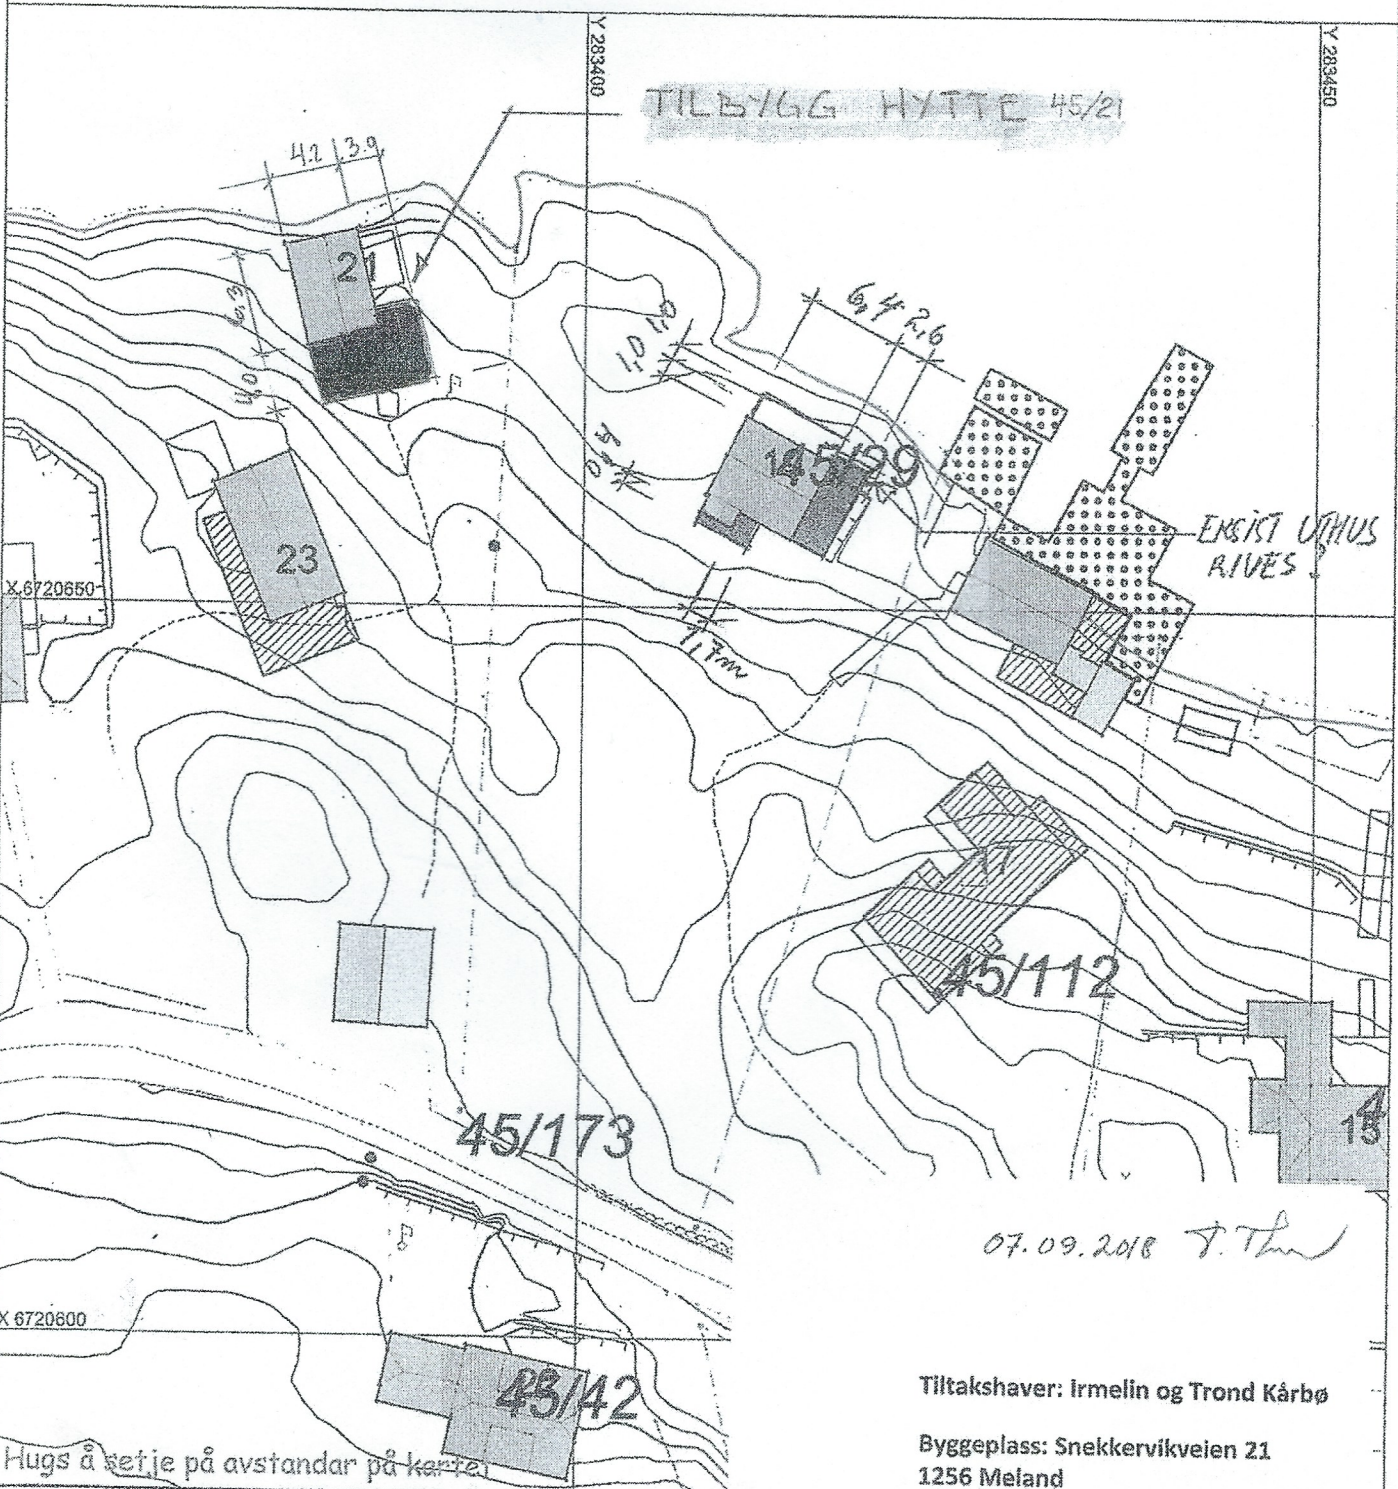

## SITUASJONSPLAN

Tiltak

Tiltakshaver: Irmelin og Trond Kårbø

Byggeplass: Stekkervikveien 21  
 1256 Meland  
 Gnr 45, Bnr 21

Situasjonsplan 1:500