


U etg./ +34.30moh

1:75

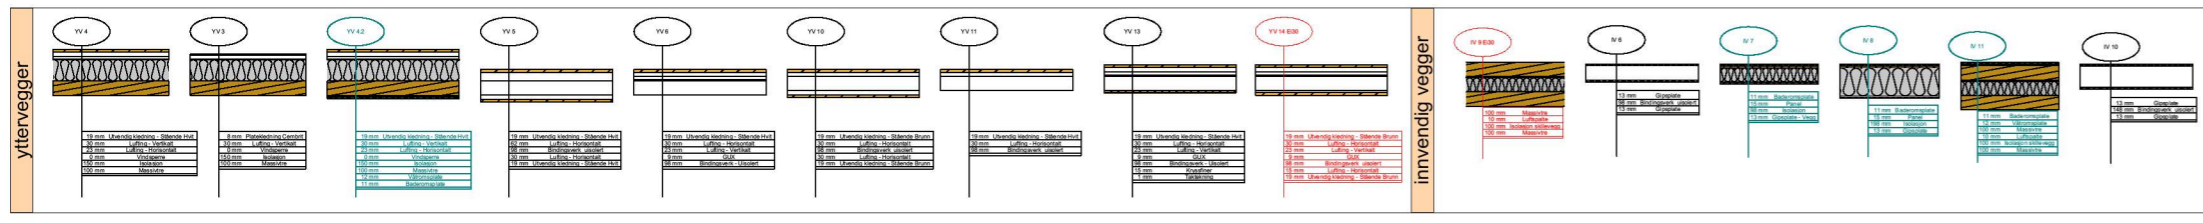

Mjåtveitmarka B5 Mjåtveitmarka, 5918 Frekhaug tiltakshaver: Tiltakshaver NB! Tegninger/konseptet er TysseLand Arkitektur AS sin eiendom og tilhørende rettigheter iht til åndsverkløven inntil noe annet er avtalt/kontraktstestet.		Fase: Arbeidstegninger BYGG A		Gnr/Bnr: 22/190	Rev.nr: 01	Dato revidert: 10.05.2019	Dato opprettet: 01.01.2018	TysseLand Arkitektur AS Valkendorfsгатen 9 5012 Bergen patrick@tyark.no tlf. 93 80 63 99
type tegning: Plan U. Etasje		Prosjektnr.: 1718	Tegningsnr.: HUS A-001	sign. kontroll: JS MT	Målestokk: 1:75, 1:260, 1:100	tyark		