




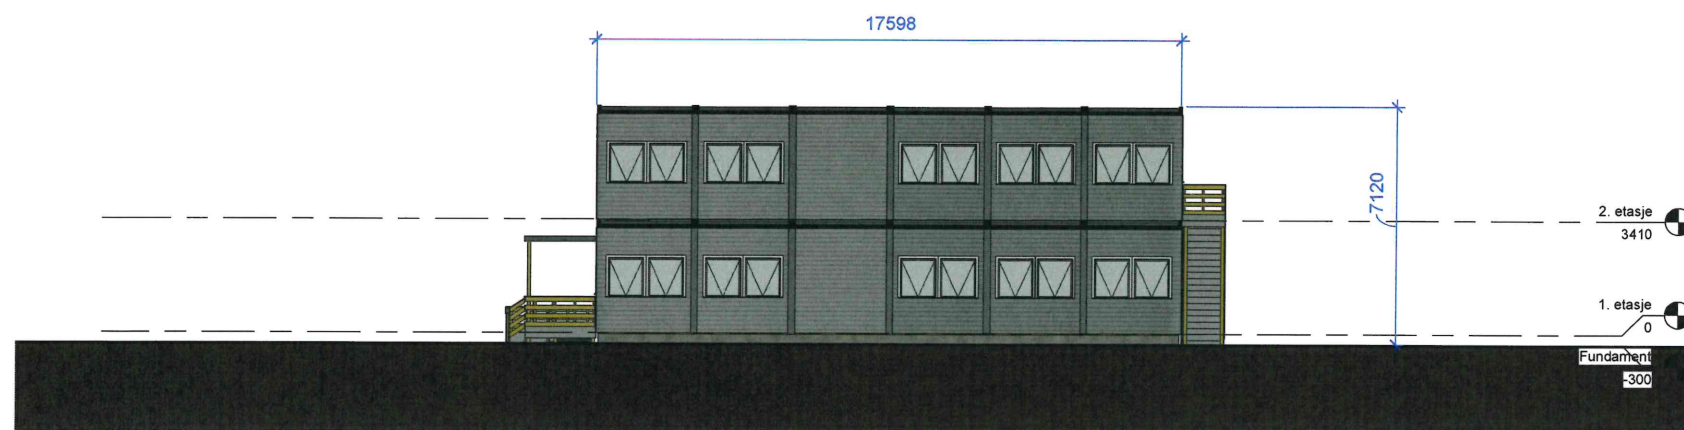

1 Nord
1 : 100

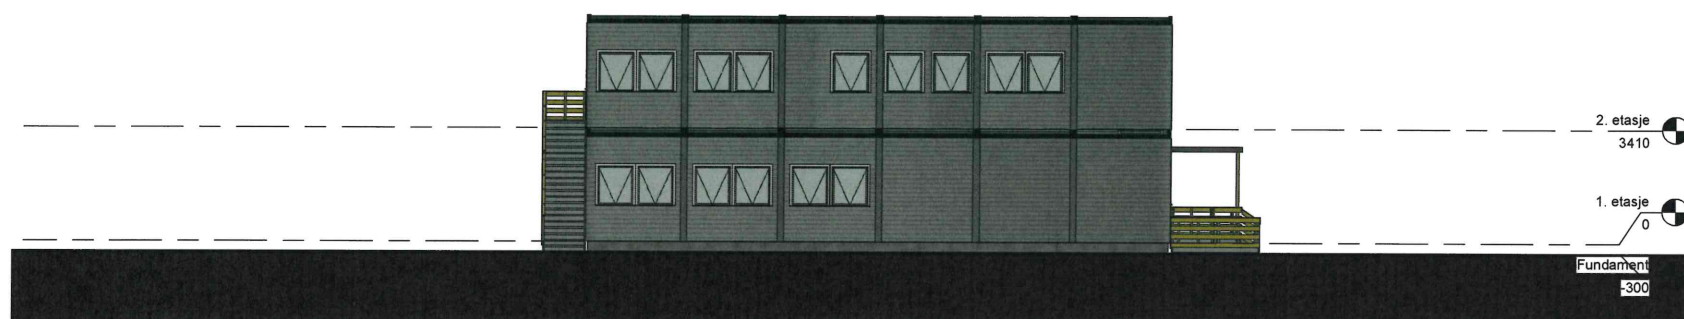

2 Sør
1 : 100

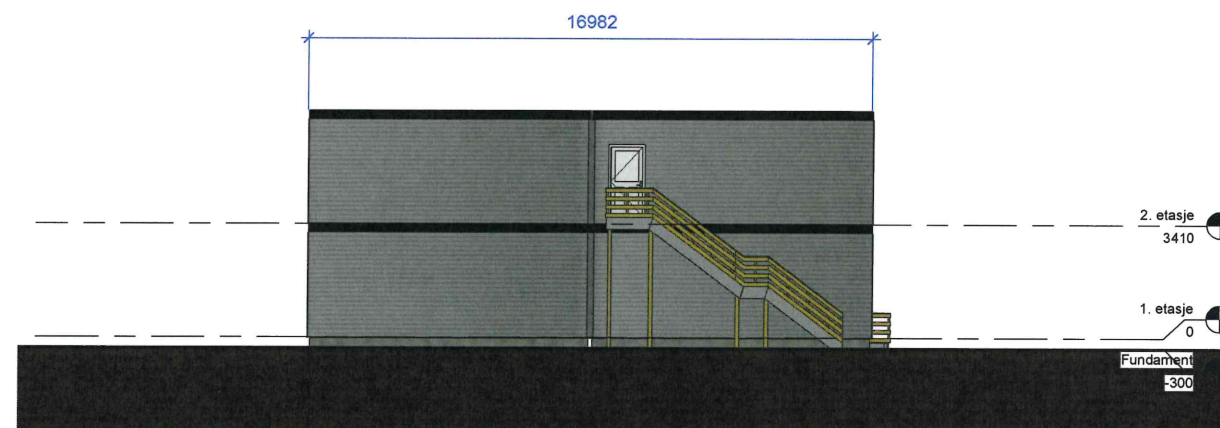

3 Vest
1 : 100



4 Øst
1 : 100



Raglamyrvegen 22
5536 Haugesund
Tlf.: +47 52 71 90 30
E-post : post@eideba.no
www.eideba.no

DENNE TEGNING ER VÅR EIENDOM
OG KAN IKKE KOPIERES UTEN
VÅRT SKRIFTLIGE SAMTYKKE

Konsulent	
Adresse	
Postnr./sted	
Telefon	
E-mail	
Konsulent	
Adresse	
Postnr./sted	
Telefon	
E-mail	
Konsulent	
Adresse	
Postnr./sted	
Telefon	
E-mail	

No.	Beskrivelse	Dato

Meland
Ungdomskole

Alternativ 2

Fasader

Prosjekt nr. 20350

Tegning nr. 1919

Tegnet av FE

Kontr. av NTS

A003

Rev. nr. 02

Ark str. A1

Målestokk 1 : 100

09/05/2019 14:04:00