
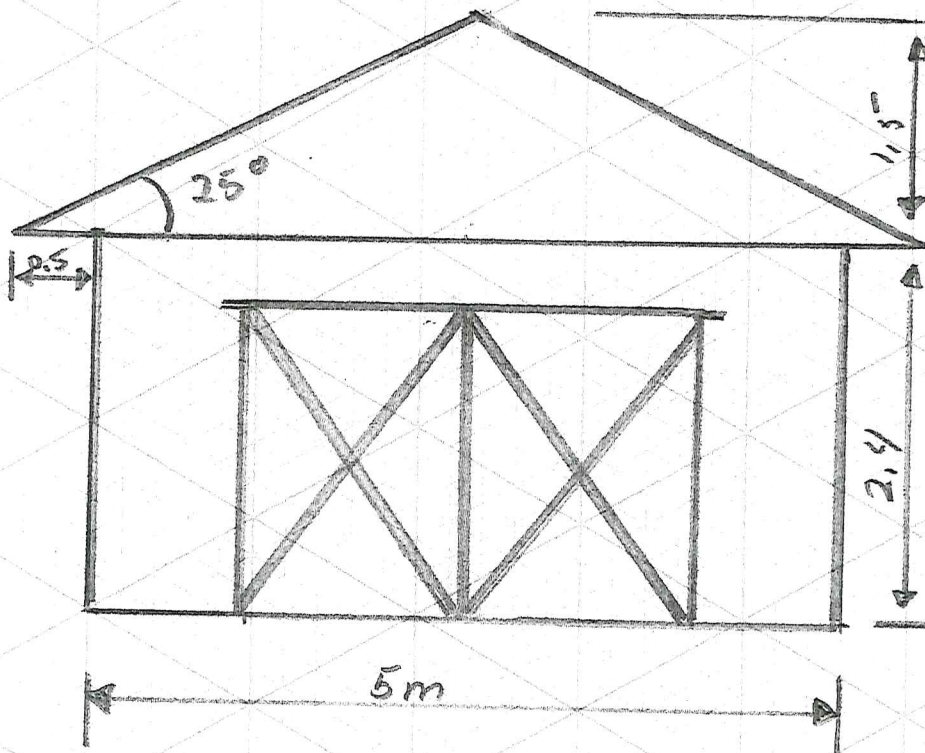


MELAND KOMMUNE

Godteke 17.10.2014

Saksnr. 294/2014

Sakshansamar e.f. *Lillian S. Braakstad*

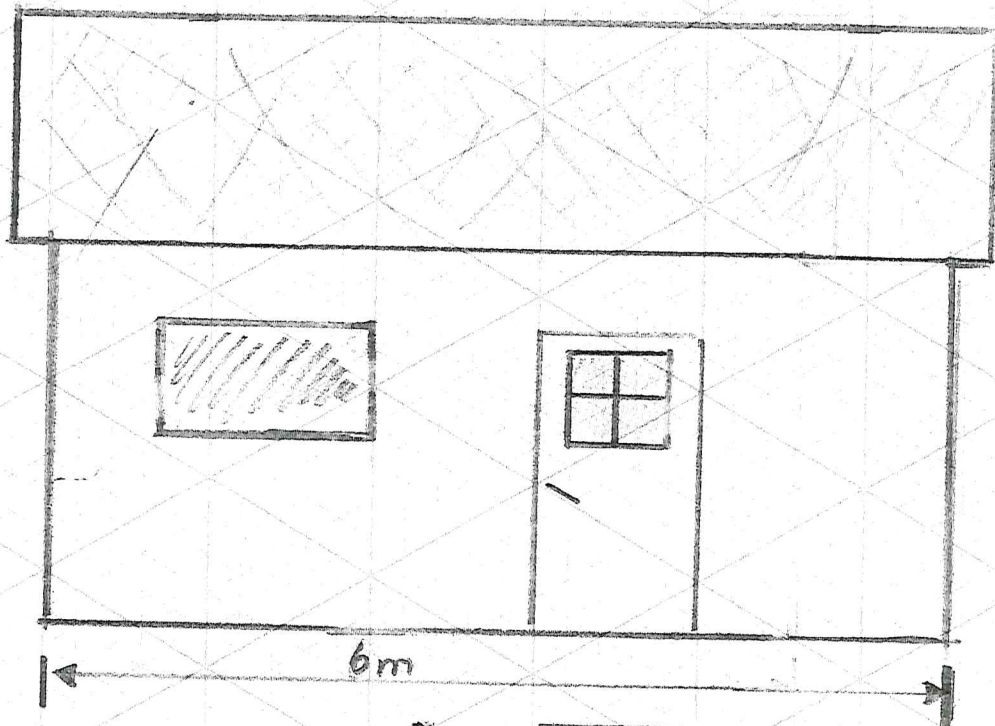

(4)

MELAND KOMMUNE

Godteke 17. 10. 2014

Saksnr. 2014/2014

William S. Brakstad
Sakshansamar e.f.

SITUASJONSKART

Gnr/Bnr: 45/126
Adresse: Stekkevikvegen 39
Eigar/søkar: R. Oterholm/R. Haugland
Kvalitet: FKB-B



MELAND
KOMMUNE




Målestokk: 1:500
Dato: 19.11.2013

Gjeldande plan: Kommuneplan
Planformål: Bustadområdet m/krav om regulering
Vår referanse: PAS

— // — Gjerde
- - - Usikker eigedomsgrense
- - - Målt eigedomsgrense

Orange square: Bolighus
Yellow square: Andre bygg

Sign.

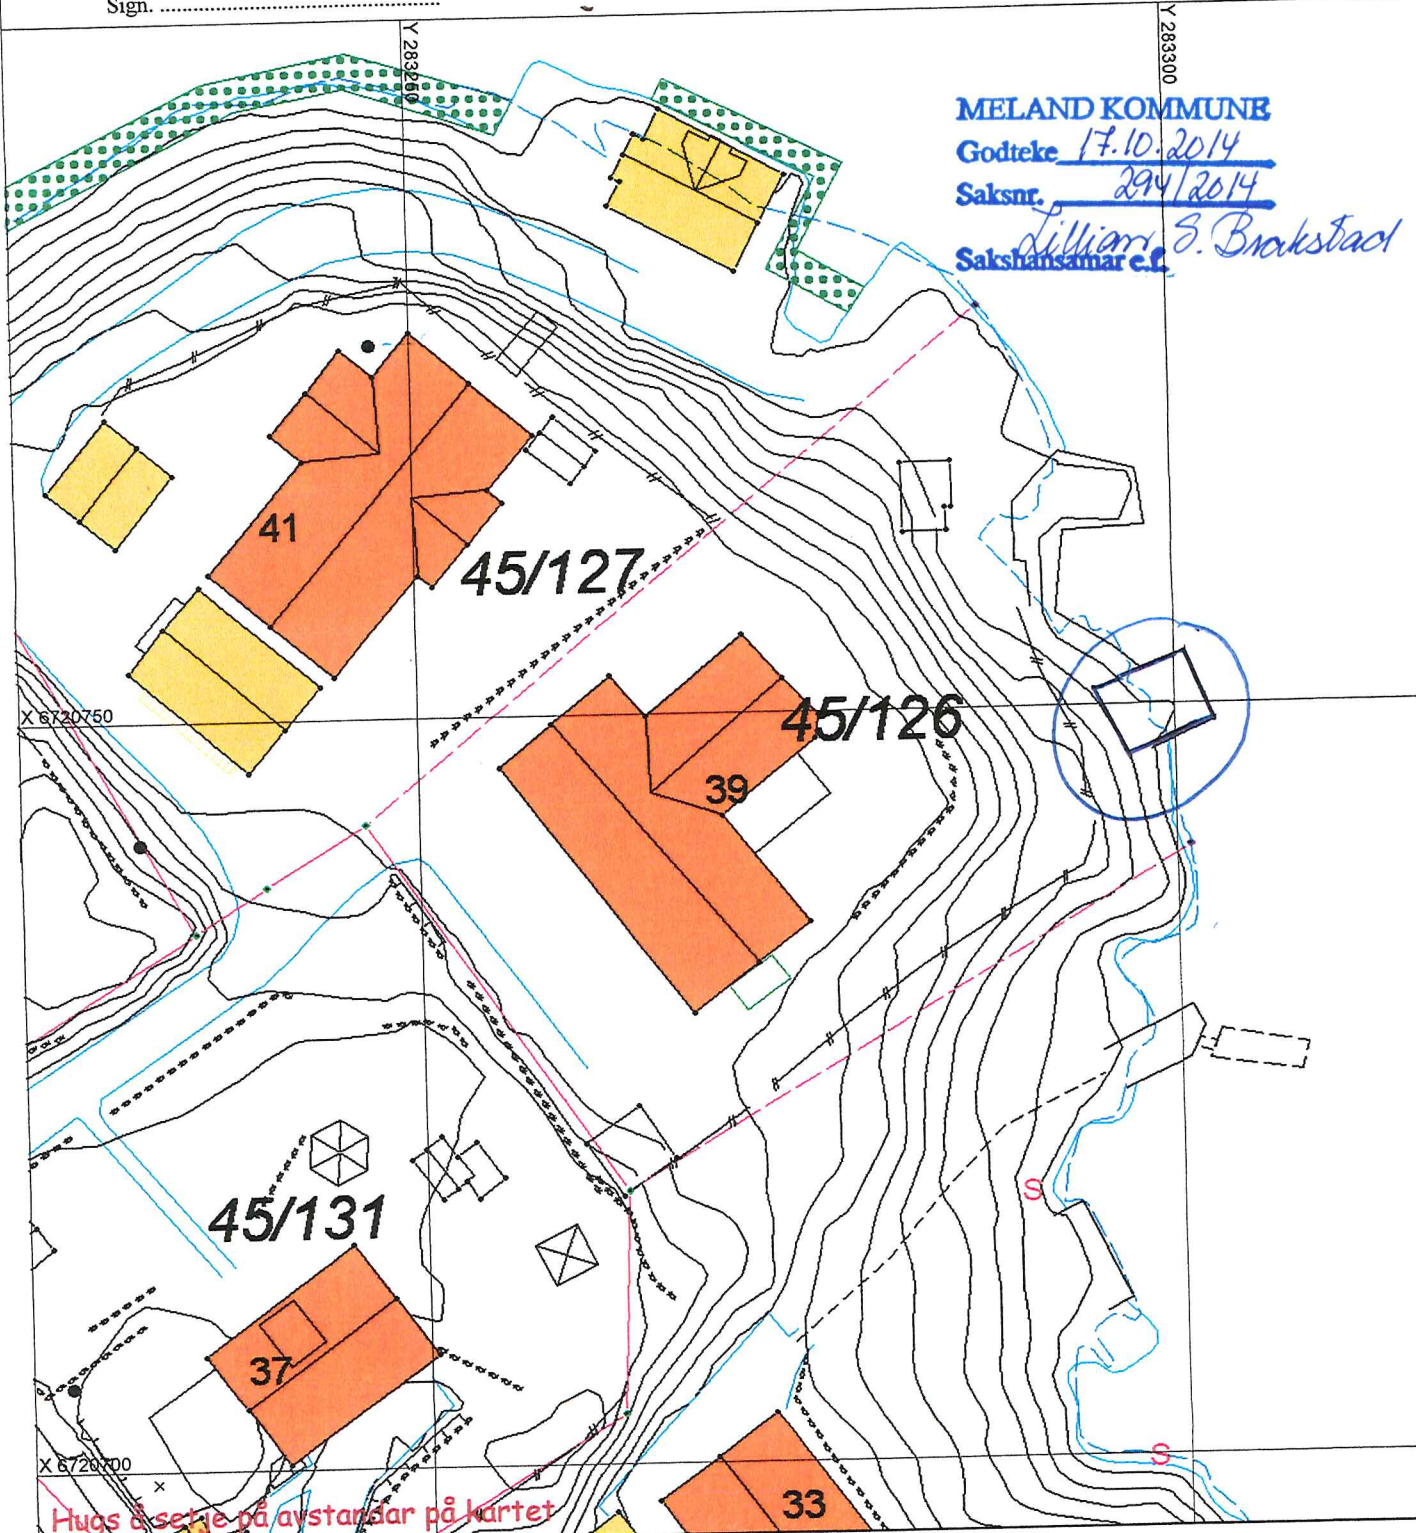

Hugs å setje på avstandar på kartet

SITUASJONSPLAN

▨ Tiltak

③

Underskrift Situasjonsplan

Dato