

grimstad
INDUSTRIER

grimstad
INDUSTRIER

grimstad
INDUSTRIER

grimstad
INDUSTRIER

grimstad
INDUSTRIER

grimstad
INDUSTRIER

grimstad
INDUSTRIER

grimstad
INDUSTRIER

grimstad
INDUSTRIER

grimstad
INDUSTRIER

grimstad
INDUSTRIER

grimstad
INDUSTRIER

grimstad
INDUSTRIER

grimstad
INDUSTRIER

grimstad
INDUSTRIER

grimstad
INDUSTRIER

grimstad
INDUSTRIER





grimstad
INDUSTRIER

grimstad
INDUSTRIER

grimstad
INDUSTRIER


grimstad
INDUSTRIER

grimstad
INDUSTRIER

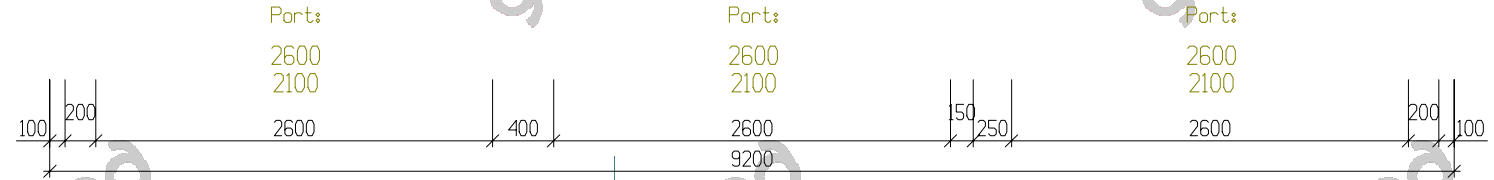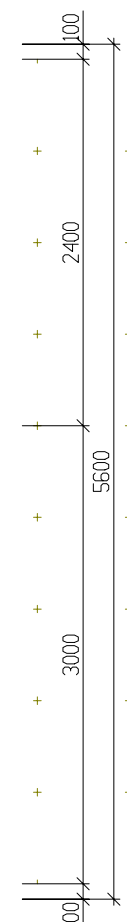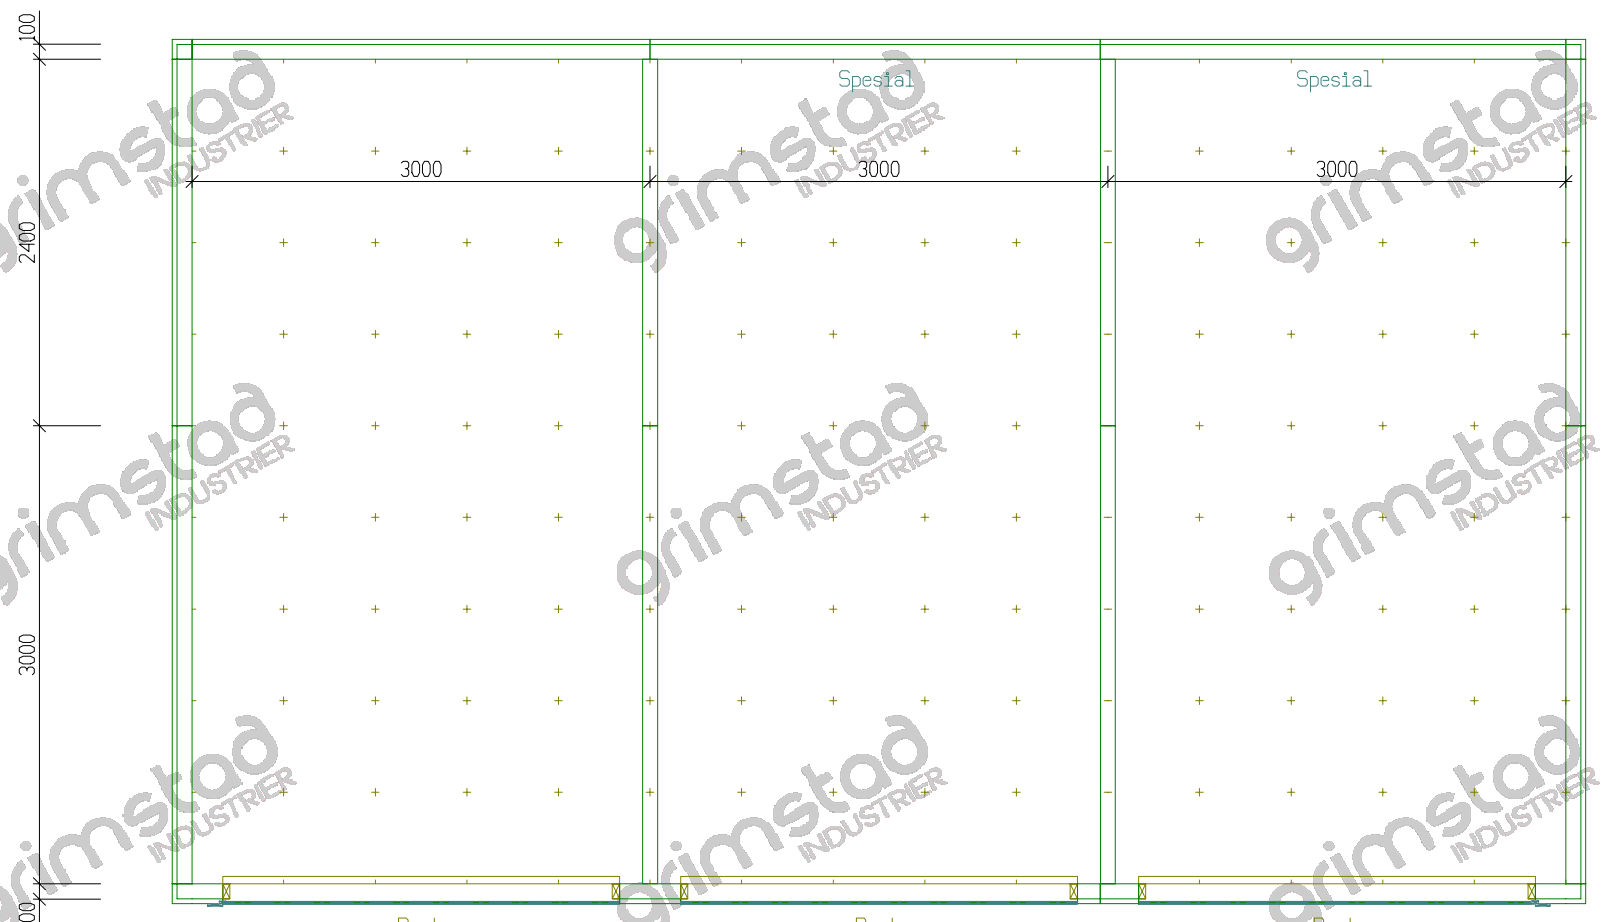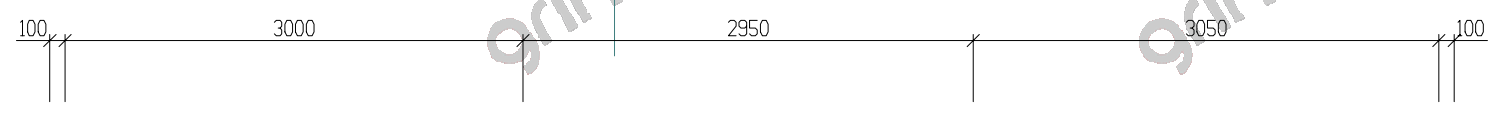

Plan elementer





		Byggherre: Geir Hølleland	
		Kundenr: 779205	Konstr/tegn: meb
BYA=68,24	BRA=64,8	Ordrenr: 92660	Takvinkel: 22°
Dato: 17.10.14		Tegningsnr: 77921502	
Gnr. Bnr.		Målestokk: 1:50	Model: Rekkegarasje
Tegningen er Grimstad Industrier AS's eiendom. Kan bare brukes til byggemelding ved kjøp av garasje fra Grimstad Industrier AS og må ikke overdras til andre. Eventuelle erstatningsøksmål kan ellers fremføres.			Tlf :37 25 70 70 E-post: post@grimstadindustrier.no

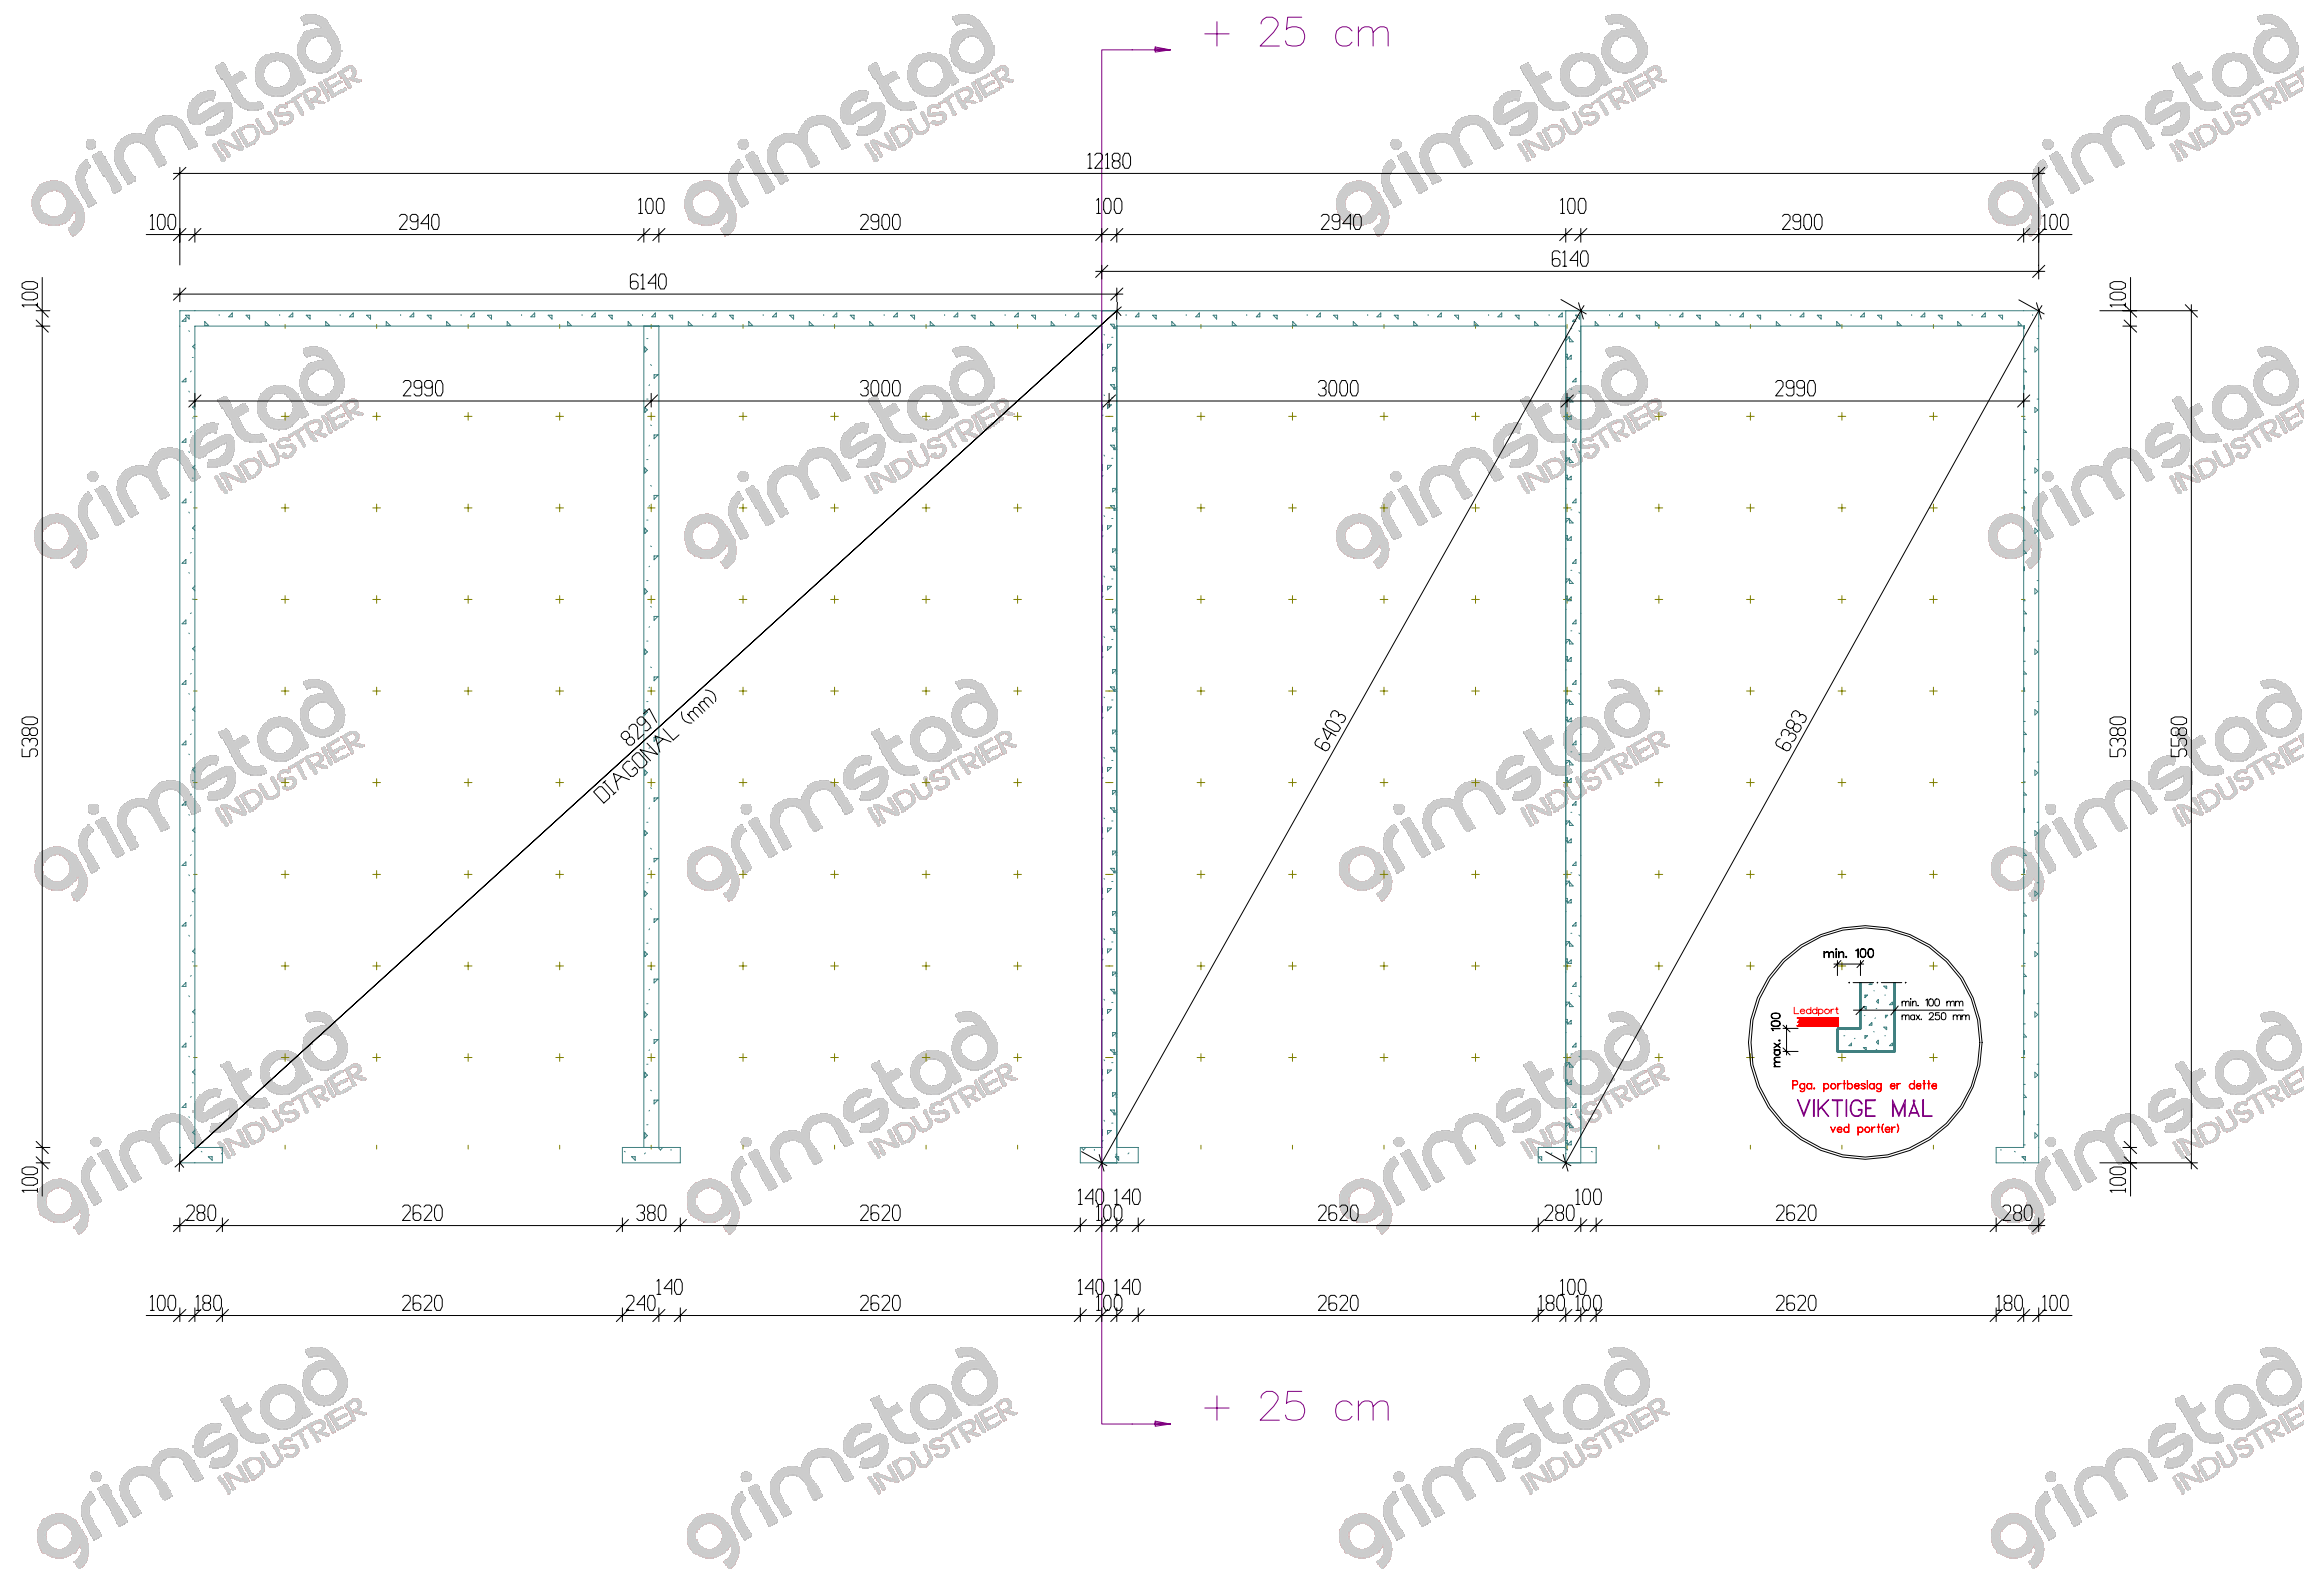


Plan grunnmur

- Ringmurshøyden må være 25 cm OVER ferdig gulv – Målt i portåpning!
- Ved port må muren være MAX 10 cm bred og GODT armert.
- Toppen av ringmuren må være i vater


		Byggherre: Geir Hølleland	
		Kundenr: 779205	Konstr/tegn: meb
BYA=68,24	BRA=64,8	Ordrenr: 92660	Takvinkel: 22°
Gnr:	Bnr:	Målestokk: 1:50	Tegningsnr: 77921503
Tegningen er Grimstad Industrier AS's eiendom. Kan bare brukes til byggemelding ved kjøp av garasje fra Grimstad Industrier AS og må ikke overdras til andre. Eventuelle erstatningsøksmål kan ellers fremføres.			Tlf :37 25 70 70 E-post: post@grimstadindustrier.no

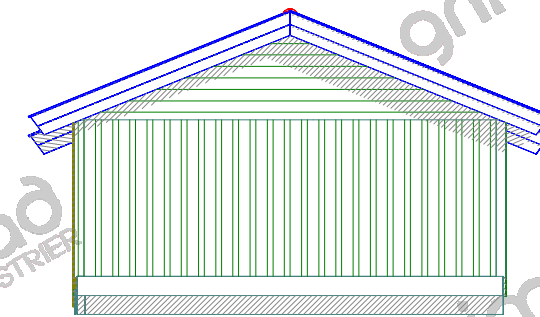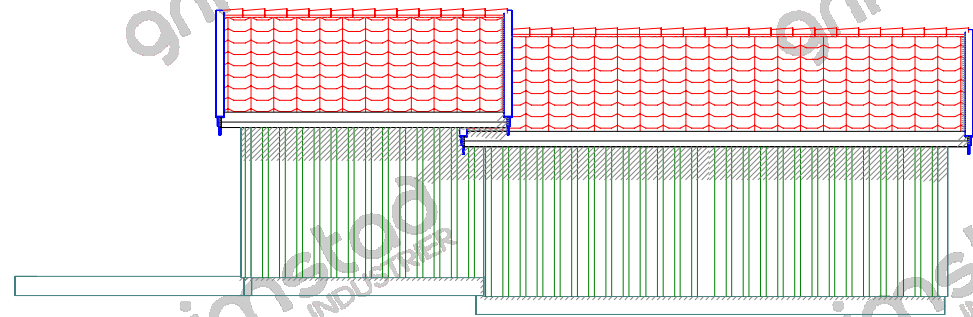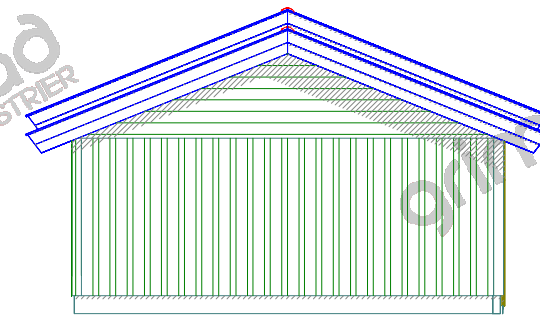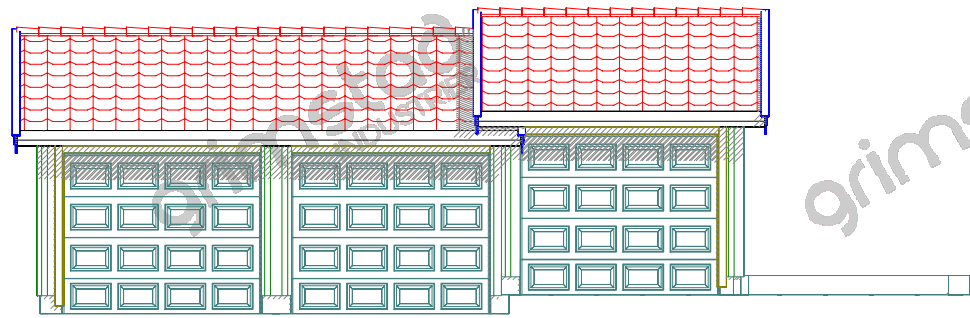

Fasader

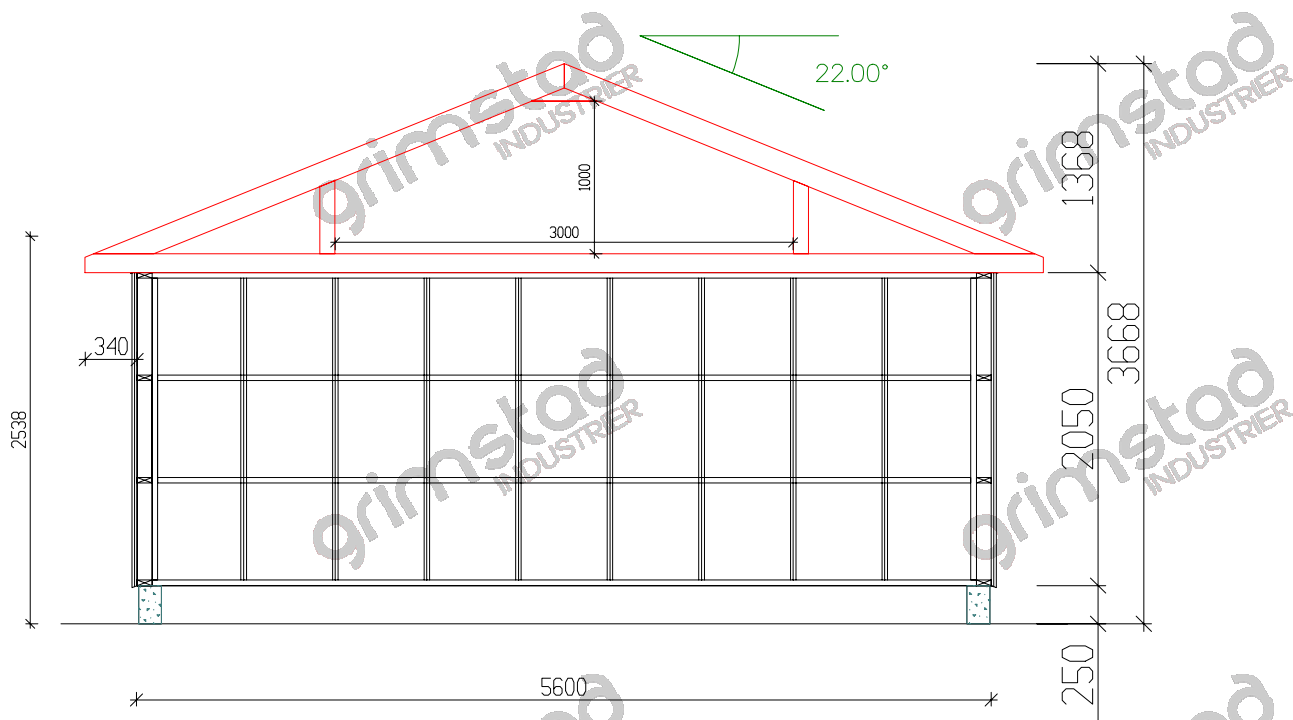

Snitt 1:50

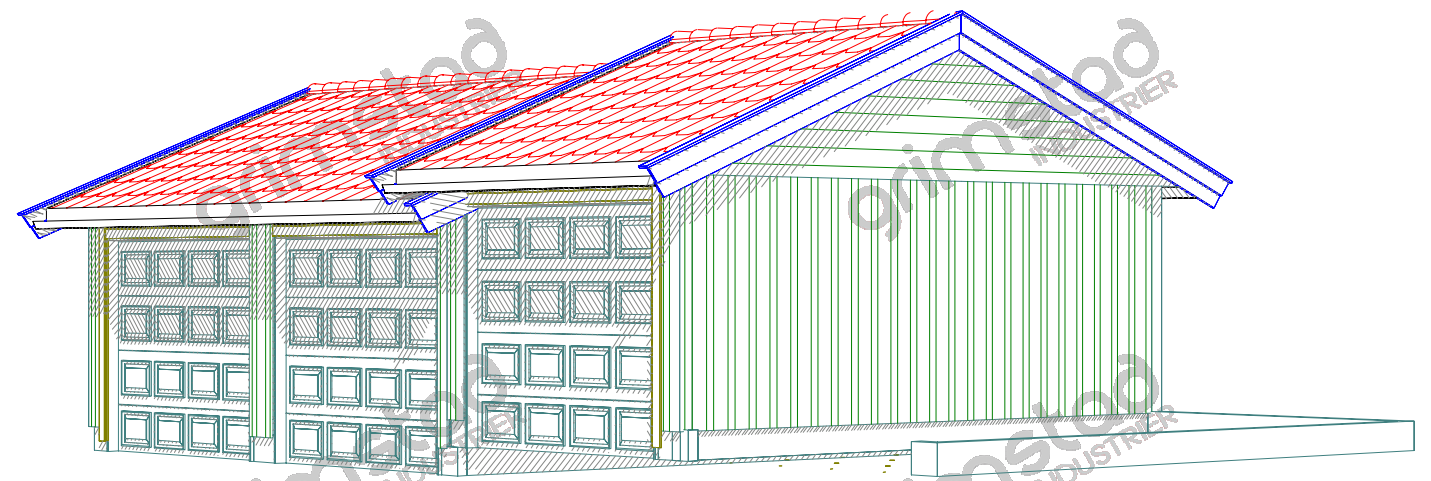

Perspektiv

560x300 cm c/c

NB! Påføres av kunde:
 ——— = planlagt terreng
 - - - - - = ordinært terreng

		Byggherre: Geir Hølleland	
		Kundenr: 779205	Konstr/tegn: meb
BYA=68,24	BRA=64,8	Ordrenr: 92660	Takvinkel: 22°
Gnr. Bnr.	Målestokk: 1:100	Modell: Rekkegarasje	Tegningsnr: 77921504
Tegningen er Grimstad Industrier AS's eiendom. Kan bare brukes til byggemelding ved kjøp av garasje fra Grimstad Industrier AS og må ikke overdras til andre. Eventuelle erstatningsøksmål kan ellers fremføres.			Tlf :37 25 70 70 E-post: post@grimstadindustrier.no