

Sanitærabonnement

<input checked="" type="checkbox"/> SØKNAD om nytt abonnement til offentlig vann-/avløpsanlegg	<input type="checkbox"/> MELDING om reparasjon/ending/supplerende tiltak i bestående sanitæranlegg i boligeiendom og fritidsbebyggelse samt enkle installasjoner innenfor en bruksenhet eller branncelle
<input type="checkbox"/> Som vedlegg til byggesøknad	
<input type="checkbox"/> Egen søknad/melding	

Søknaden / meldingen gjelder	
<input type="checkbox"/> Abonnement til offentlig vannforsyning	<input type="checkbox"/> Abonnement til offentlig avløp

Eiendom/byggested						
Gnr.	Bnr.	Festenr.	Seksjonsnr.	Bygningsnr.	Bolignr.	Kommune
23	2					MELAND
Adresse				Postnr.	Poststed	
Havnevegen 59				5918	FREKHAUG	

Abonnementet / tilkoblingen omfatter:	
Bygningens art	
<input type="checkbox"/> Boligbygg	<input type="checkbox"/> Fritidsbolig
<input type="checkbox"/> Industribygg	<input type="checkbox"/> Forretnings-/kontorbygg
<input type="checkbox"/> Landbrukseiendom	
<input checked="" type="checkbox"/> Annen bygning, beskriv:	Skolebygg - Meland v. skole
Type installasjon / ledning	
<input checked="" type="checkbox"/> Vann utvendig	<input checked="" type="checkbox"/> Spillvann utvendig
<input type="checkbox"/> Vann innvendig	<input type="checkbox"/> Spillvann innvendig
<input type="checkbox"/> Overvann utvendig	<input type="checkbox"/> Overvann innvendig
<input type="checkbox"/> Annet, beskriv:	

Vannforsyning	
Antatt vannmengde l/s	Dim. 32 mm Materiale PE-80 Trykkklasse PN 12
Utstyr som skal monteres	
<input type="checkbox"/> Reduksjonsventil	<input type="checkbox"/> Trykkforsterkningspumpe
<input type="checkbox"/> Vannmåler	<input type="checkbox"/> Sil/filteranlegg
<input type="checkbox"/> Ikke vannmåler, oppgi bruksareal m ²	<input type="checkbox"/> Sprinkleranlegg
<input type="checkbox"/> Tilbakestrømningssikring	NB! Henviser til kommunens norm for vannmåler
Kategori: 1 <input type="checkbox"/>	2 <input type="checkbox"/>
3 <input type="checkbox"/>	4 <input type="checkbox"/>
5 <input type="checkbox"/>	
Hvis annet utstyr, hva slags?	
Vedlegg ved sprinkleranlegg: Ledningskart/skisse og hydraulisk beregning <input type="checkbox"/> Ja <input type="checkbox"/> Nei	
Ønsket vannmengde/trykk (maks):	

Avløp - spillvann	
Antatt spillvannmengde l/s	Dim. 110 Materiale PP Trykkklasse

Avløp - overvann	
<input type="checkbox"/> Føres til terreng	Beskriv:
<input type="checkbox"/> Føres til kommunalt nett	
<input type="checkbox"/> Uten fordrøyning	Beskriv: <input type="checkbox"/> Dokumentasjon/vedlegg
<input type="checkbox"/> Med fordrøyning	Beskriv: <input type="checkbox"/> Dokumentasjon/vedlegg
Antatt overvannmengde l/s	Dim. Materiale Trykkklasse

Avløp - fellesledning	
Antatt avløpsmengde l/s	Dim. Materiale Trykkklasse

Avløpskomponenter					
Vannklosett	<input type="checkbox"/> Ja	<input type="checkbox"/> Nei			
Slamavskiller kobles ut	<input type="checkbox"/> Ja	<input type="checkbox"/> Nei			
Slamavskiller monteres	<input type="checkbox"/> Ja	<input type="checkbox"/> Nei	Hvis ja, volum i m ³		
Minirensanlegg	<input type="checkbox"/> Ja	<input type="checkbox"/> Nei	Hvis ja, volum i m ³	Anleggstype:	
Overvannskum	<input type="checkbox"/> Ja	<input type="checkbox"/> Nei			
Drenskum	<input type="checkbox"/> Ja	<input type="checkbox"/> Nei			
Stakekum	<input type="checkbox"/> Ja	<input type="checkbox"/> Nei			
Oljeutskiller	<input type="checkbox"/> Ja	<input type="checkbox"/> Nei	Hvis ja, volum i m ³	Eventuelt eget vedlegg	<input type="checkbox"/>
Fettutskiller	<input type="checkbox"/> Ja	<input type="checkbox"/> Nei	Hvis ja, volum i m ³	Eventuelt eget vedlegg	<input type="checkbox"/>
Pumpekum	<input type="checkbox"/> Ja	<input type="checkbox"/> Nei	Hvis ja, volum i m ³	Beskriv:	
Tilbakeslagsventil	<input type="checkbox"/> Ja	<input type="checkbox"/> Nei			
Andre komponenter	<input type="checkbox"/> Ja	<input type="checkbox"/> Nei	Beskriv:		


Tinglyste erklæringer - avtaler		
Berører vann-/avløpsledning andres eiendom?	Ja	Nei
Hvis ja, foreligger tinglyst rettighet?	Ja	Nei
Har eiendommen felles vann-/avløpsledning med andre eiendommer?	Ja	Nei
Hvis ja, foreligger tinglyst rettighet?	Ja	Nei

Vedlegg	
<input checked="" type="checkbox"/>	Situasjonsplan som viser stoppeventil, tilkoblingssted, stoppekranskilt, kummer mv. nøyaktig målsatt, herunder beskyttelse mot tilbakeslagsfare i hovedledning. Rørdimensjoner skal påføres, også for private fellesledninger.
<input type="checkbox"/>	Tinglyste erklæringer / avtaler
<input type="checkbox"/>	Sprinkleranlegg - ledningskart/skisse og hydraulisk beregning
<input type="checkbox"/>	Andre vedlegg, beskriv:
<input type="checkbox"/>	Andre vedlegg, beskriv:

Erklæringer	
<p>Installasjonsarbeidene vil bli utført i henhold til gjeldende lover, forskrifter og reglementer, eventuelt med de lempninger som måtte bli gitt ved dispensasjon. Som eier av anlegg/eiendom (tiltakshaver) forplikter jeg meg til å overholde de til enhver tid gjeldende sanitær- og avgiftsbestemmelser. Jeg er videre inneforstått med at det må søkes bygningsmyndigheten om installasjonstillatelse for angjeldende sanitæranlegg i henhold til plan og bygningslovens bestemmelser.</p>	

Tiltakshaver/Eier			
Tiltakshaver - navn Meland kommune			Org.nr.
Adresse Havnevegen		Postnr. 5918	Poststed FREKHAUG
E-postadresse post.mottak@meland.kommune.no		Telefon	Mobil
Dato 11/6-19	Signatur		Kontaktperson (skrevet med blokkbokstaver)

Ansvarlig foretak			
Foretakets navn SKARSVÅG RØR OG INTERIØR AS			Org.nr.
Adresse Melandvegen 15		Postnr. 5918	Poststed FREKHAUG
E-postadresse post@skarsvag-ror.no		Telefon	Mobil
Dato 11/6-19	Signatur Merete Skarsvåg		Kontaktperson (skrevet med blokkbokstaver) MERETE SKARSVÅG

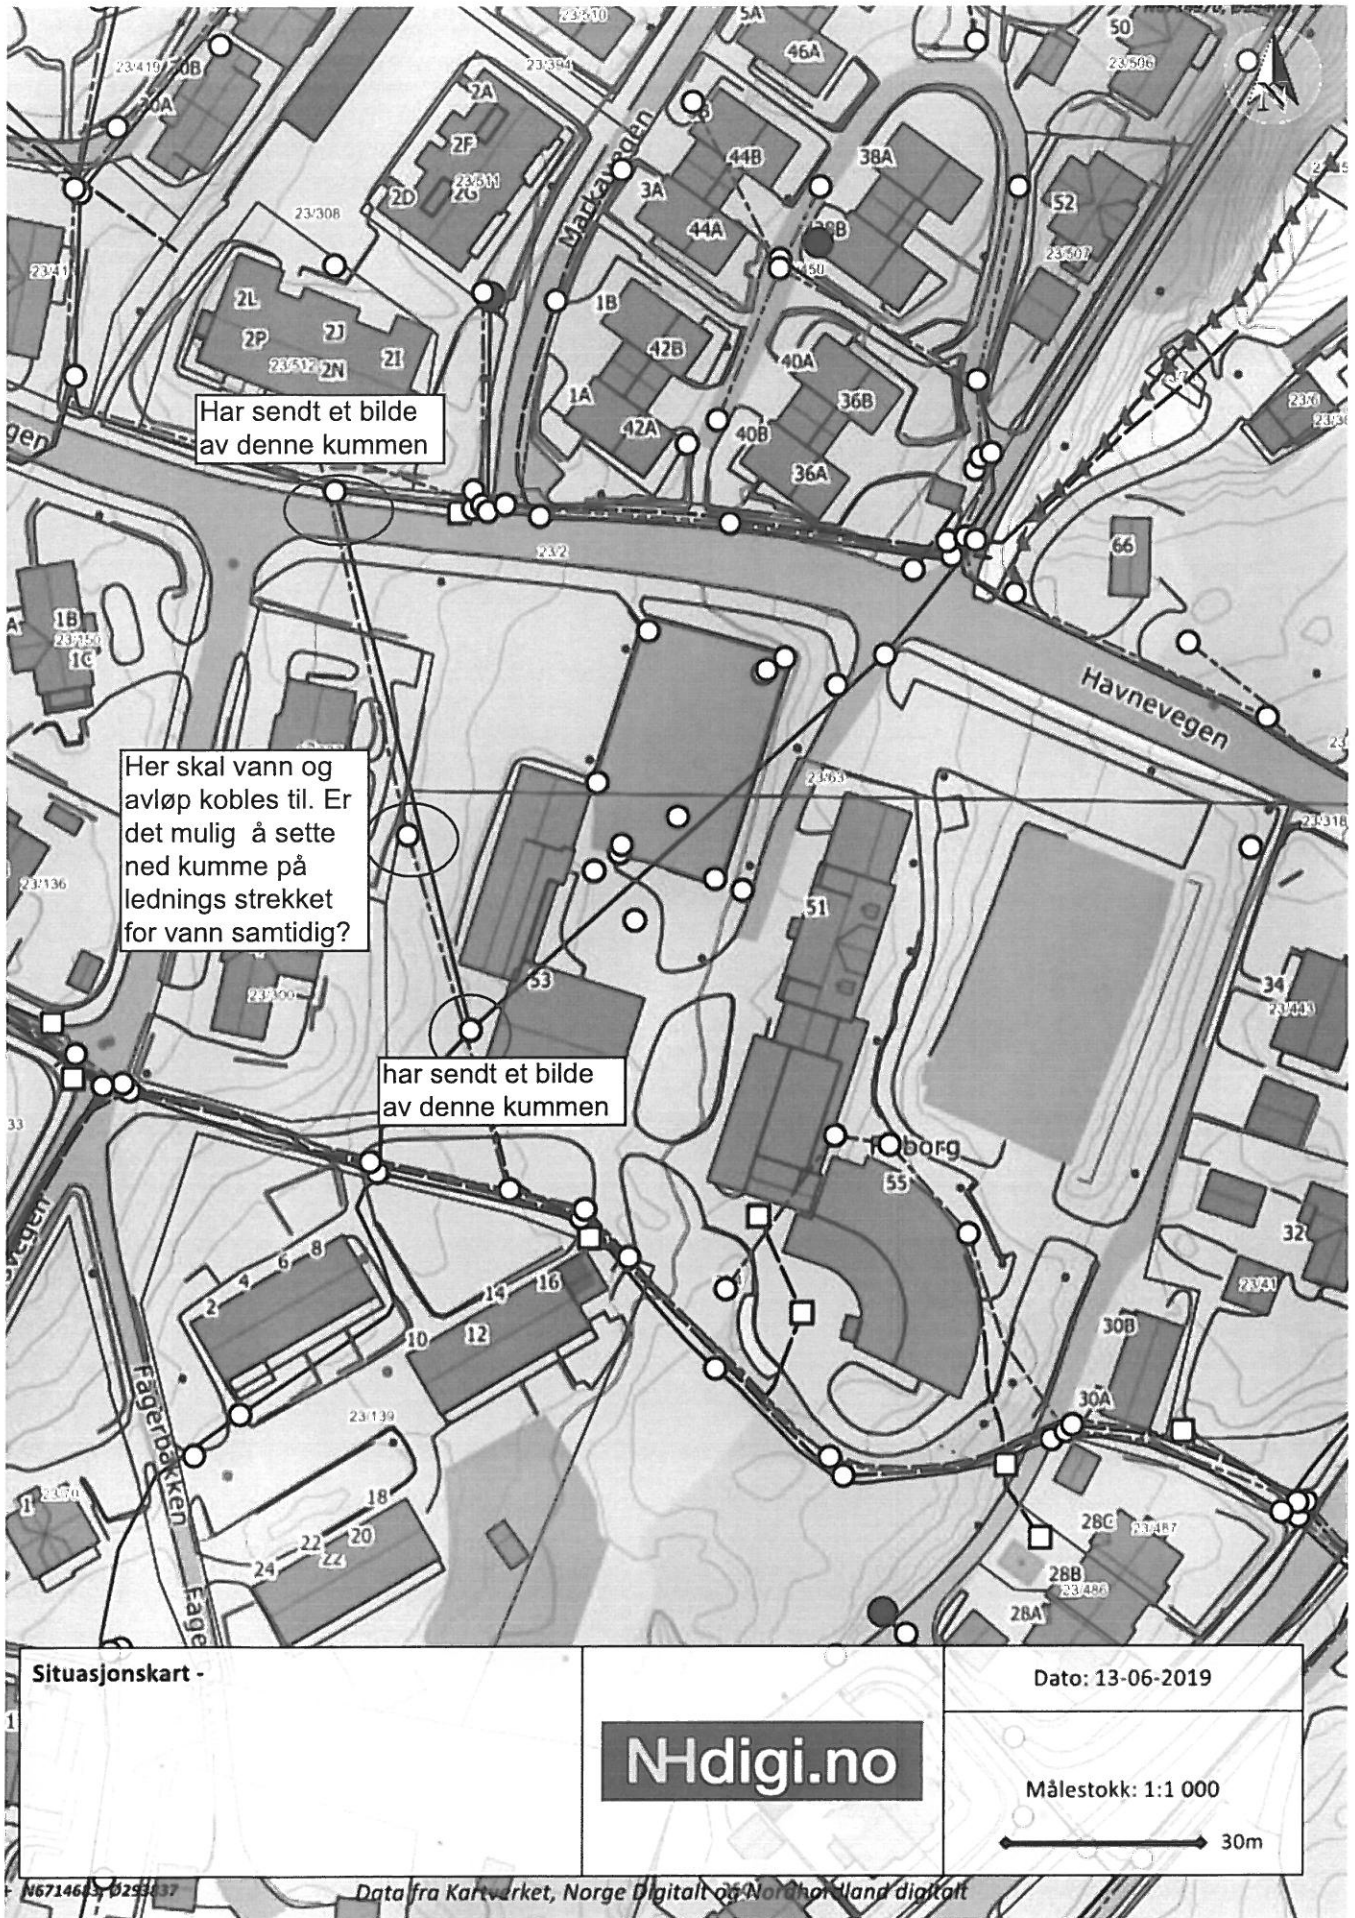

Har sendt et bilde av denne kummen

Her skal vann og avløp kobles til. Er det mulig å sette ned kumme på lednings strekket for vann samtidig?

har sendt et bilde av denne kummen

Situasjonskart -

Nhdigi.no

Dato: 13-06-2019

Målestokk: 1:1 000

30m

N6714643 0293337

Data fra Kartverket, Norge Digitalt og Nordnorge digitalt

SITUASJONSKART

Gnr/Bnr: 23/2
Adresse: Havnevegen
Eigar/søkar: Meland kommune

Kvalitet: FKB-B

Gjeldande plan: Reguleringsplan
Planformål: Offentleg bygg og undervisning

Vår referanse: Amg

Sign.




MELAND
KOMMUNE



Målestokk: 1:500
Dato: 02.05.2019

	Gjerde		Bolighus
	Usikker eigedomsgrænse		Andre bygg
	Målt eigedomsgrænse		

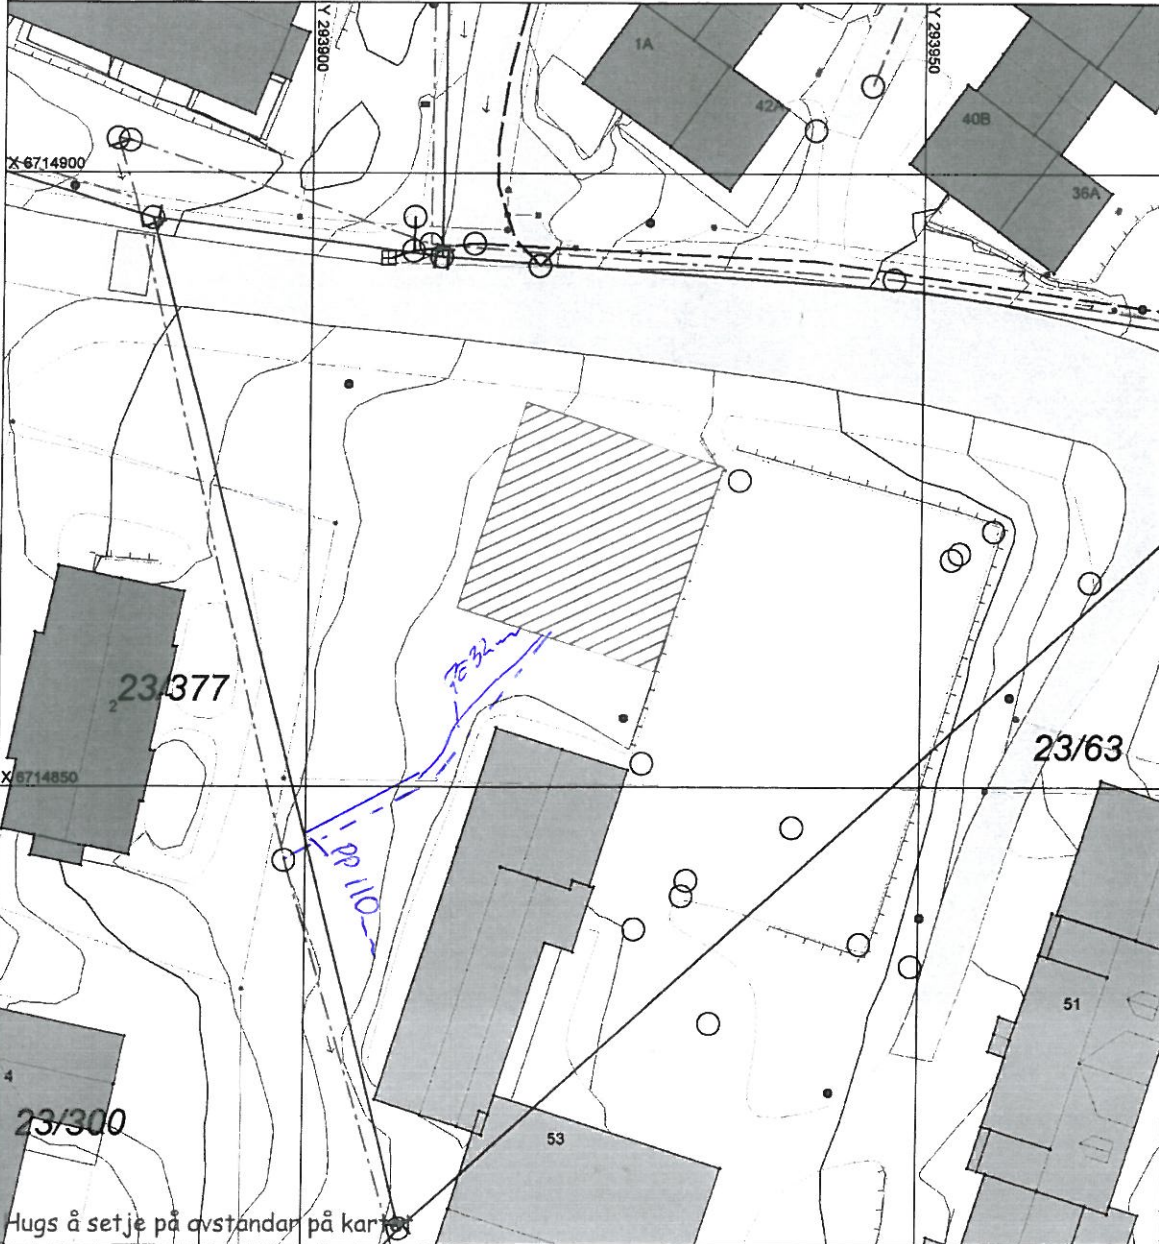

SITUASJONSPLAN

Tiltak

Underskrift Situasjonsplan Dato

SKARSVÅG
Rør og Interiør as
Tlf. 56 17 07 10 - www.skarsvag-ror.no
Melandsvegen 15, 5918 Frekhaug

13/6-19/19