

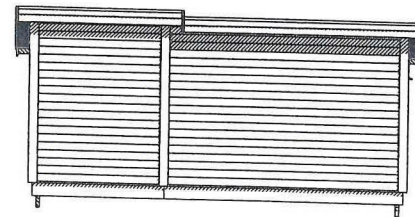
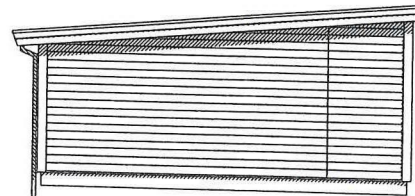
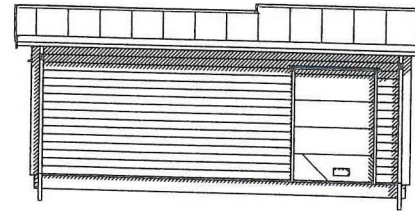
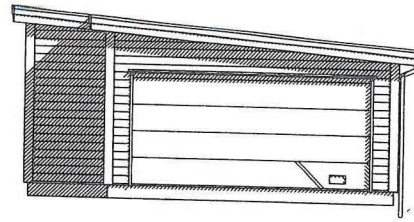
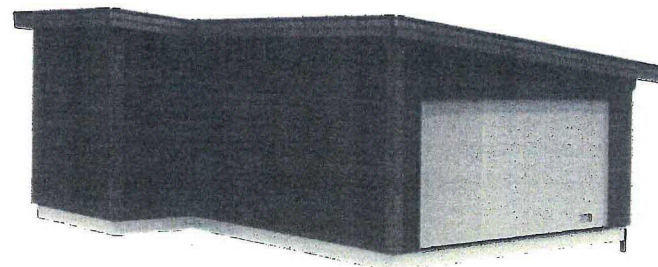
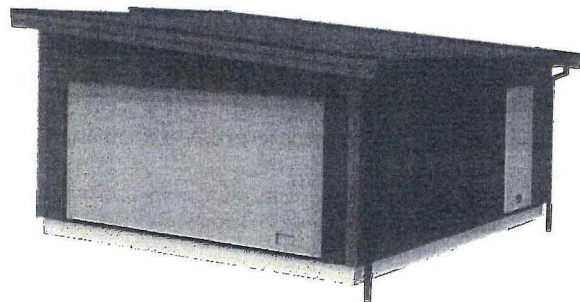
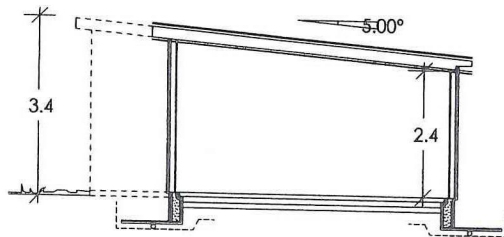
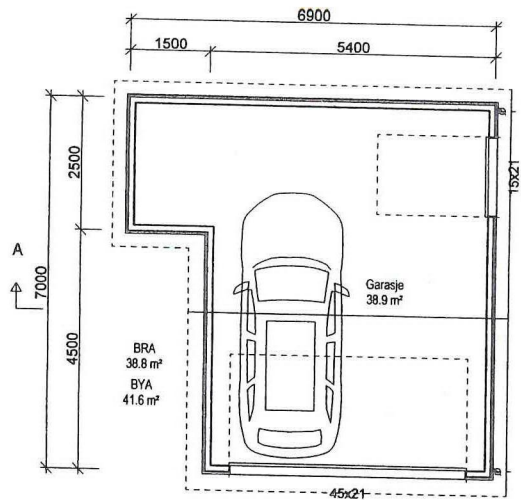


DA



Løpnummer	N-koordinat	Ø-koordinat
01	6716600 33	288282 82
02	6716593 09	288294 57
03	6716586 20	288290 32
04	6716591 39	288281 89
05	6716592 41	288282 52
06	6716594 46	288279 20

NHB BOLIG VEST AS		Dato: 11.05.2018	
STIKINGSPLAN TOMT 2		Utarbeidet av: GOB	
GNR 9/ BNR 213, MONGSEDALEN I MELAND		Godkjent av: JPW	
 Nedre Åstveit 12 5106 Øvre Ervik Tlf 982 20 450 post@geoform.no www.geoform.no		Skala: 1:250, A4	
		Følgende:	
		Yeggsnummer: 02	
		Revisjon: 25.04.2019	

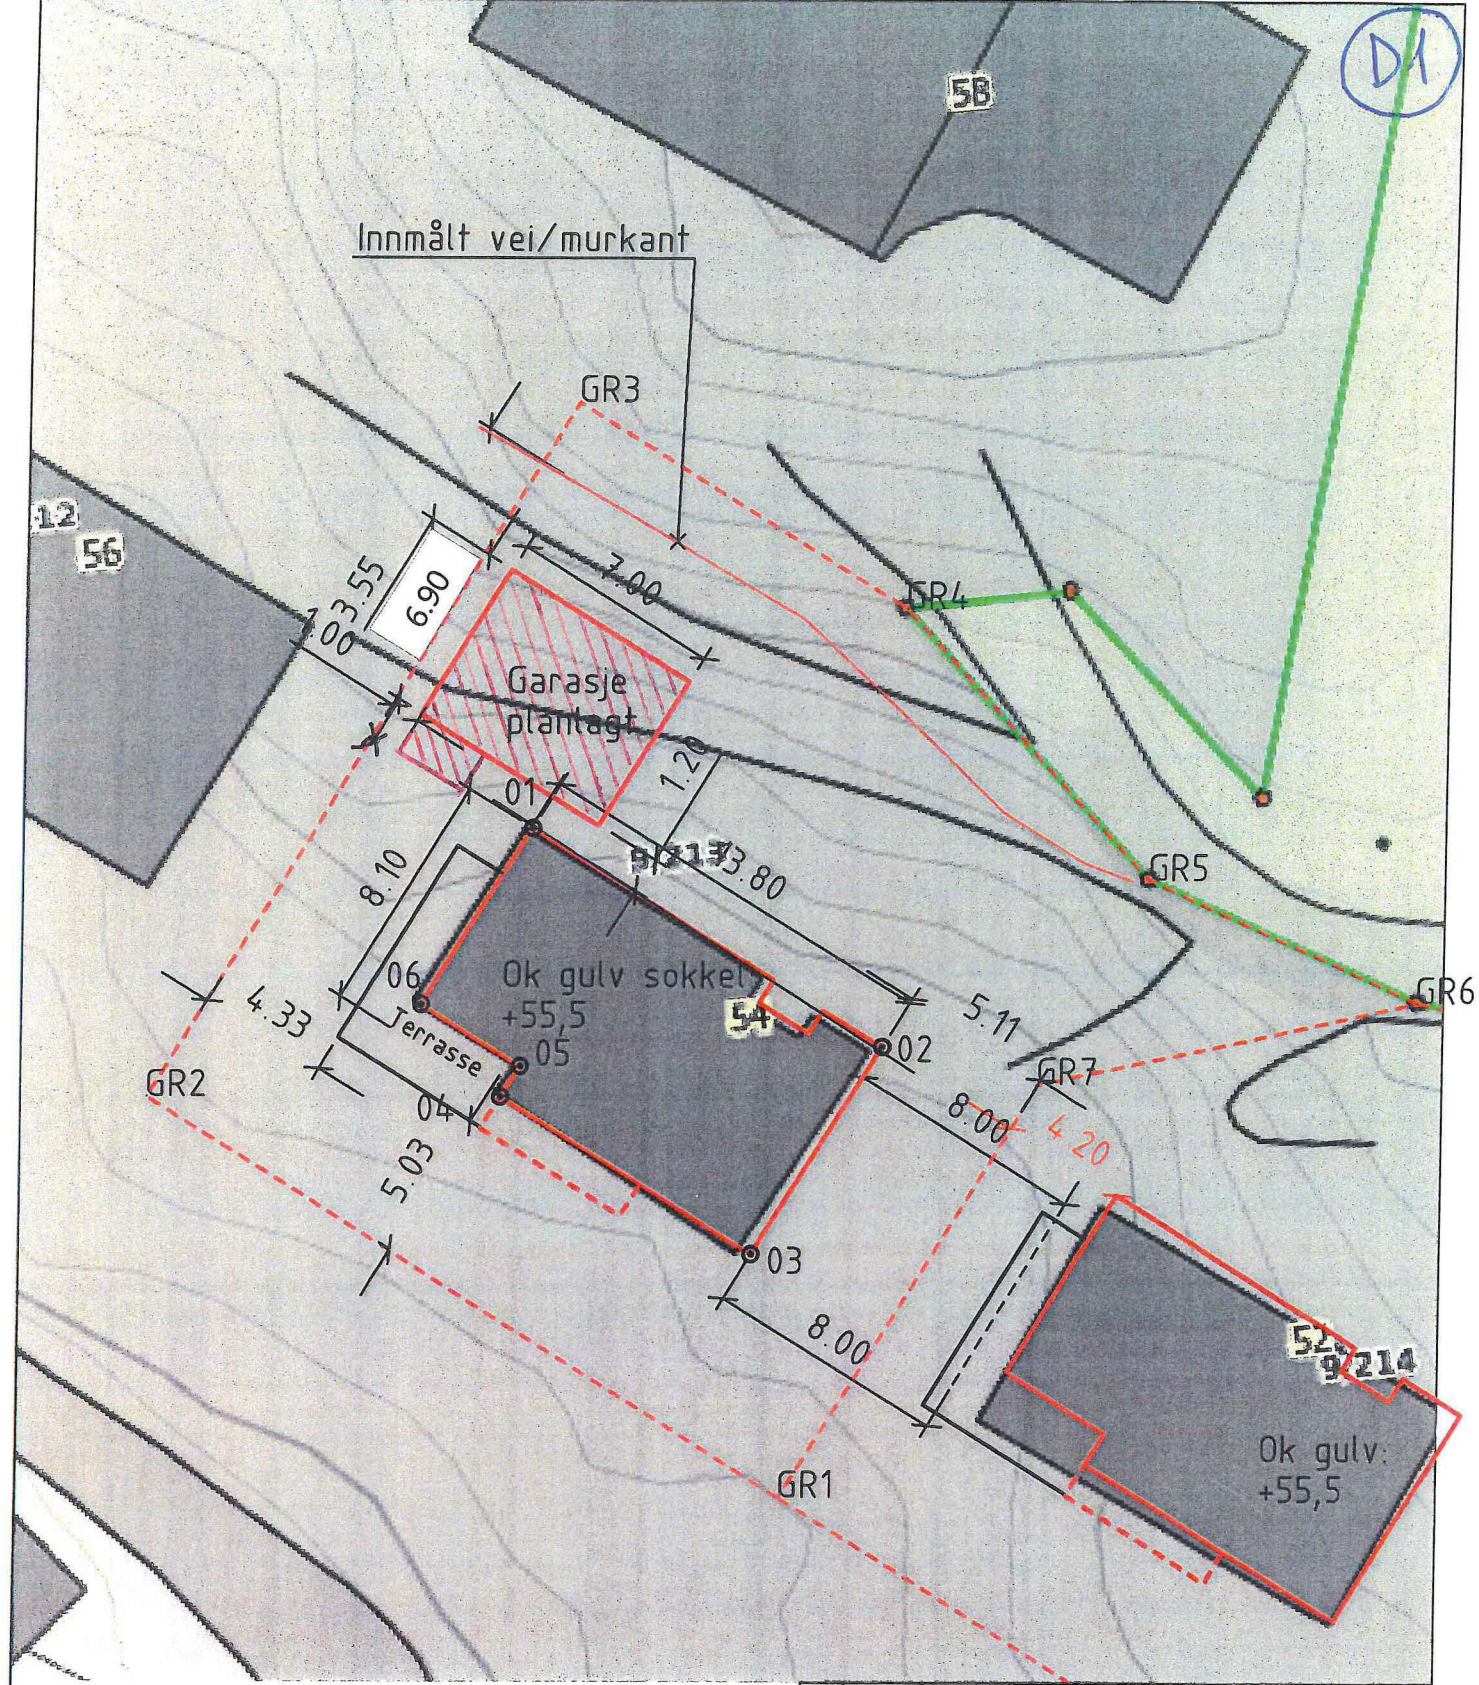

MERKNADER:

Forbehold: Det tas forbehold om mulig nedforet himling pga tekniske føringer. Arealer er beregnet ut fra tegning og er oppgitt i hht. NS3940.
Tekniske forhold i bygningsmessig utførelse kan påvirke arealer og høyder i mindre grad.

Arealberegninger i hht. NS 3940	Bruksareal BRA i m ²	
	Uyendig bod/garasje	Sum BRA
1. etg. plan	38.8	38.8
SUM :	38.8	38.8
BYA :	41.6	41.6

Rev	Dato	Tekst	Tegn.	Kontr.


Dato:	Arkteikt:	Index
09.05.2019	NHB/HR	
Tegn:		


Hilde
Forhandler: 

Tillakshaver:
Løvveit Roger og Nina Faltingsen
Mongsedalen 54, 5918 FREKHAUG
MELAND
Gnr:9 Bnr:213

Type	Prosjekt nr.
Garasje	19093


BOLIGSYSTEM AS
STIKLESTADVEIEN 3, 7041 TRONDHEIM
tel.: 73874650, fax: 73874659, www.nhb.no

Plan, snitt og fasader	
Tegnings nr.	Index
	

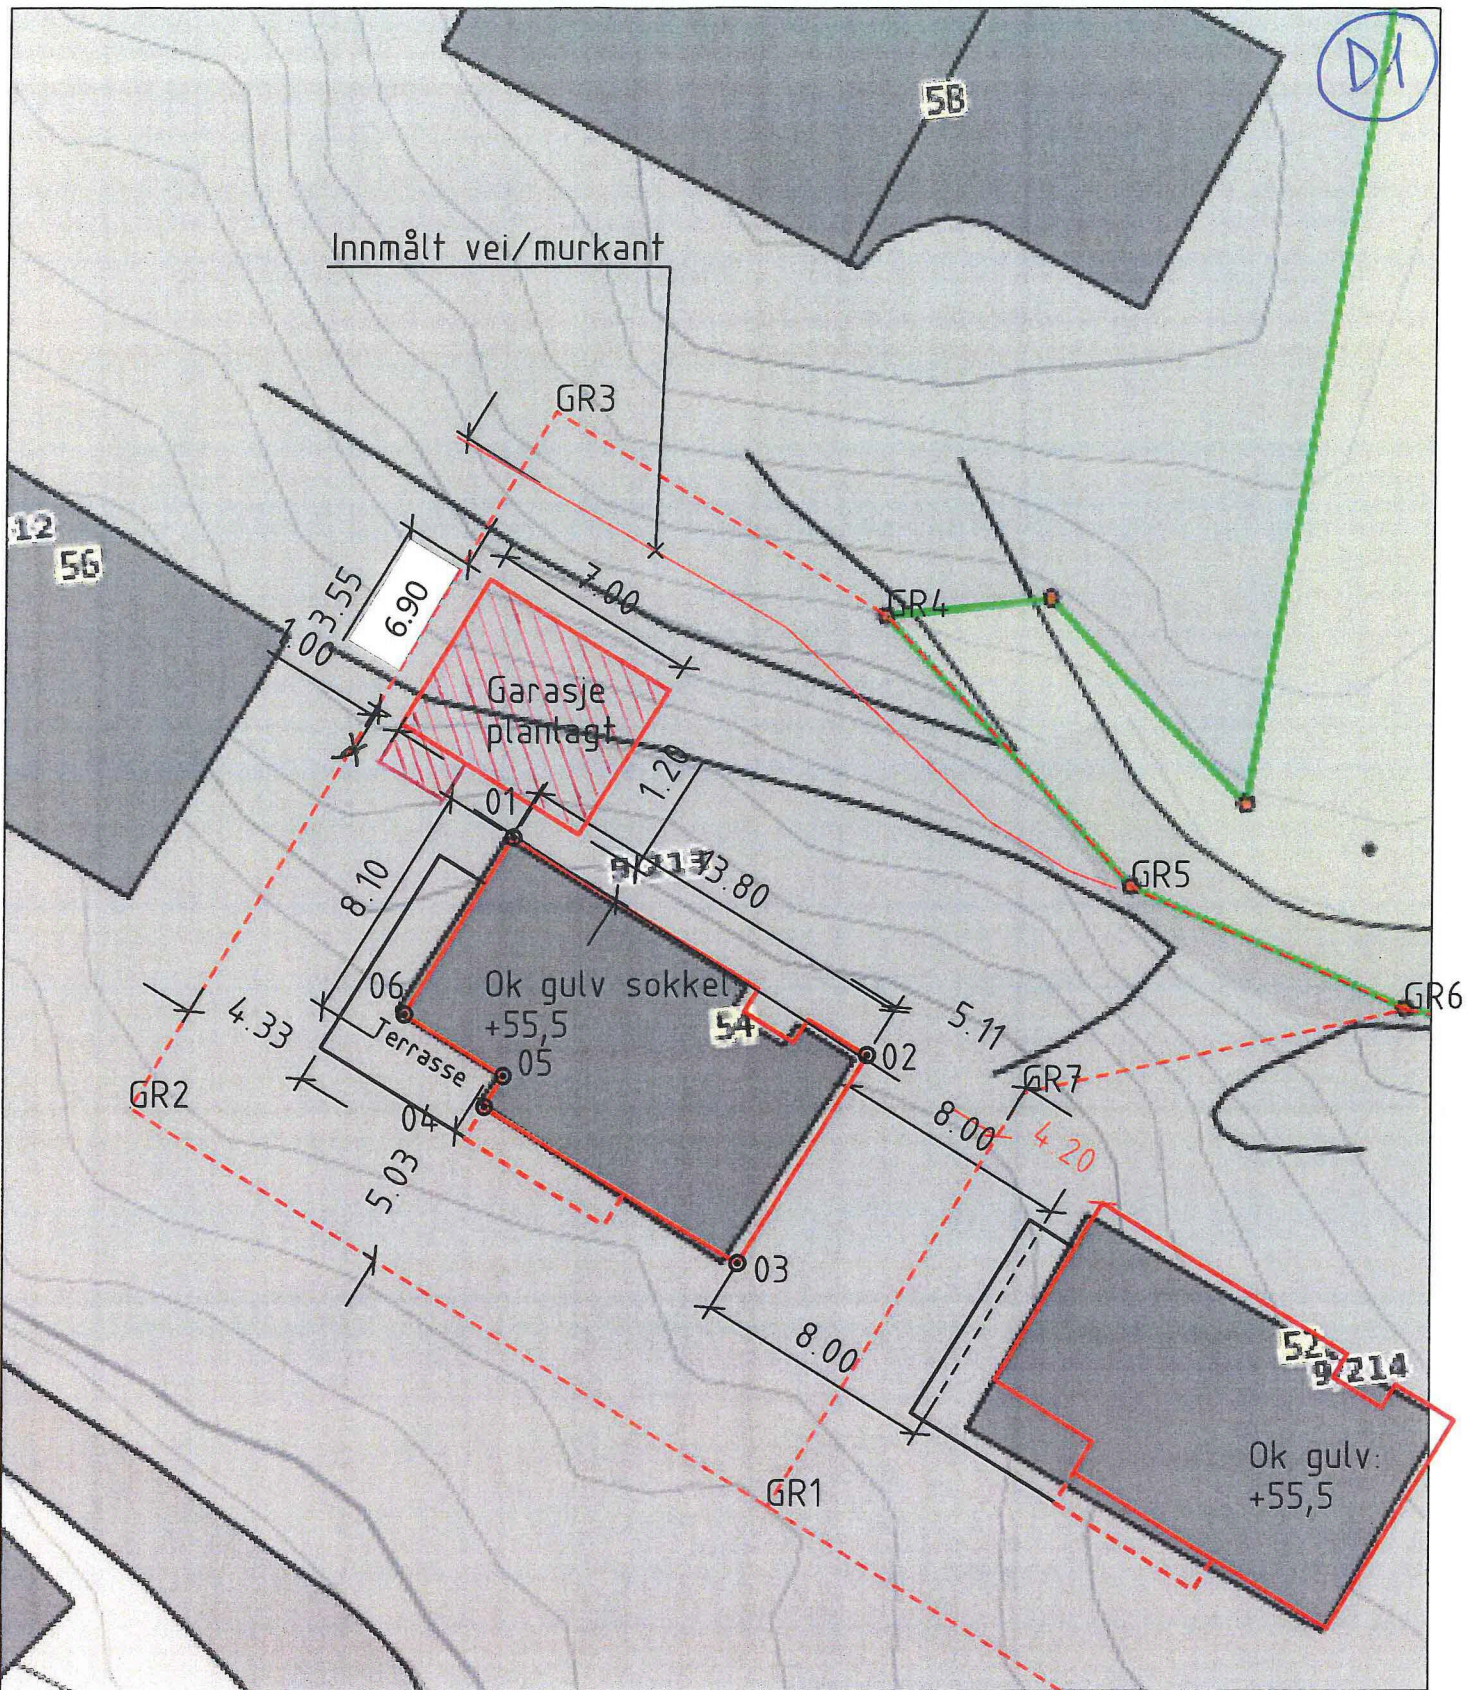

Løpenummer	N-koordinat	Ø-koordinat
01	6716600 33	288282 82
02	6716593 09	288294 57
03	6716586 20	288290 32
04	6716591 39	288281 89
05	6716592 41	288282 52
06	6716594 46	288279 20

Revisjon	Dato	Beskrivelse	Utarbeidet	Godkjent
NHB BOLIG VEST AS				
STIKNINGSPLAN TOMT 2				Dato: 11.05.2018
GNR 9/ BNR 213, MONGSEDALEN I MELAND				Utarbeidet av: GOB
				Godkjent av: JPW
				Skalertid: 1:250, A4
				Johannes:
				Tegningsnummer: 02
				Revisjon: 25.04.2019










Nedre Åstveit 12
5106 Øvre Ervik
Tlf 982 20 450
post@geoform.no
www.geoform.no

E1

MERKNADER:

Forbehold: Det tas forbehold om mulig nedforet himling pga tekniske føringer. Arealer er beregnet ut fra tegning og er oppgitt i hht. NS3940. Tekniske forhold i bygningsmessig utførelse kan påvirke arealer og høyder i mindre grad.

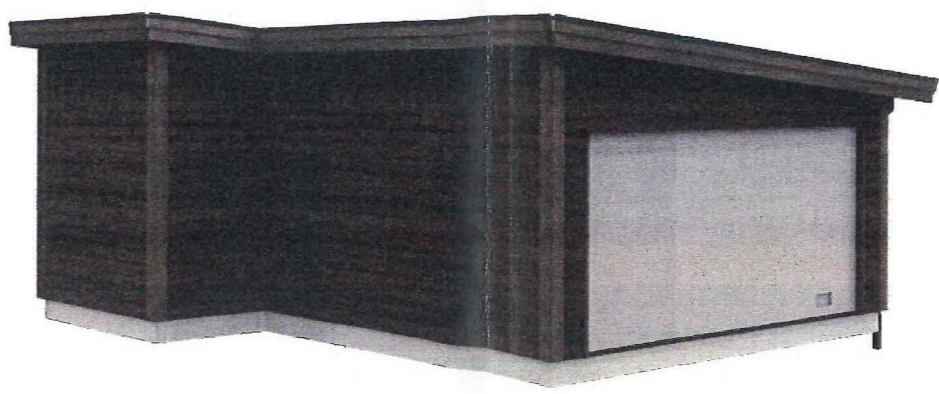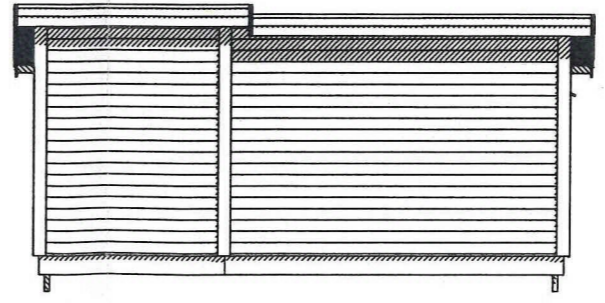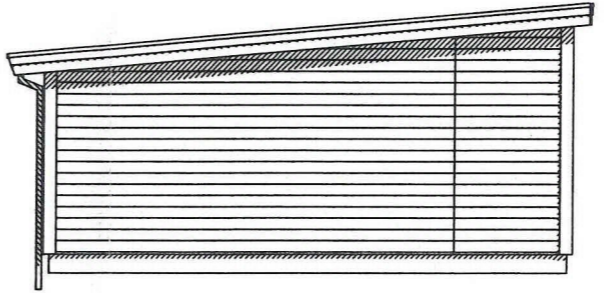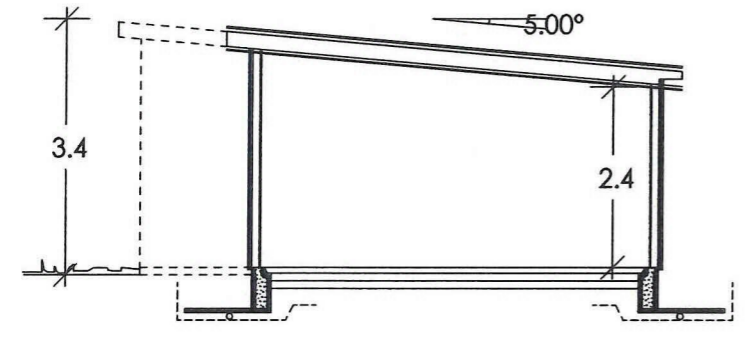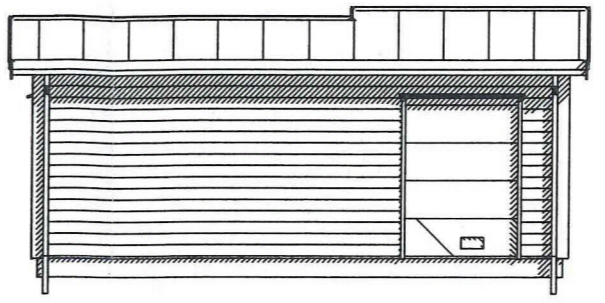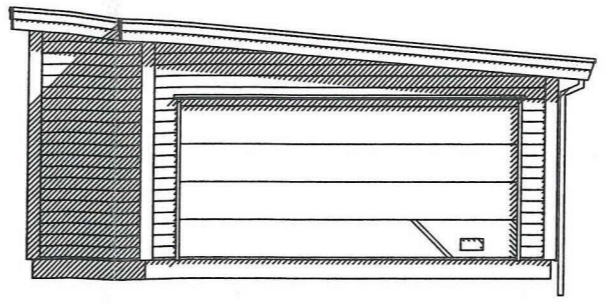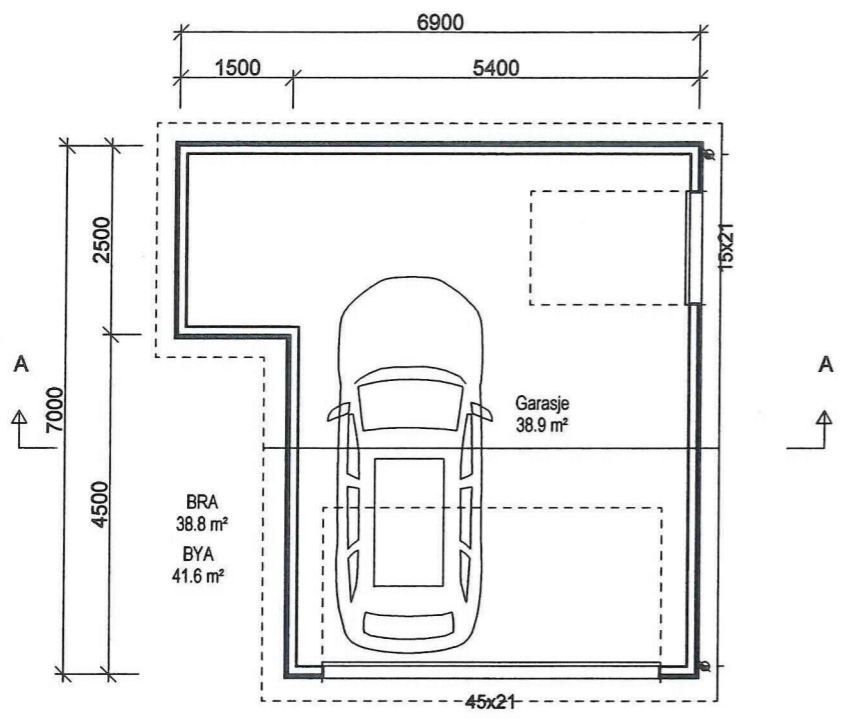

Arealberegninger i hht. NS 3940	Bruksareal BRA i m ²	
	Utvendig bod/garasje	Sum BRA
1. etg. plan	38.8	38.8
SUM :	38.8	38.8
BYA :	41.6	41.6

Rev	Dato	Tekst	Tegn.	Kontr.

Dato:	Arkitekt:	Index
09.05.2019	NHB/HR	

Tegn.:
Hilde
Forhandler: 

Tiltakshaver:
Løvteit Roger og Nina Faltingsen
Mongsedalen 54,5918 FREKHAUG
MELAND
Gnr:9 Bnr:213

Type	Prosjekt nr.
Garasje	19093

Norske Hus
BOLIGSYSTEM AS
STIKLESTADVEIEN 3, 7041 TRONDHEIM
tel.: 73874650, fax.: 73874659, www.nhb.no

Plan, snitt og fasader

Målestokk	Tegnings nr.	Index
1: 100		