



E-3


# Kjeller

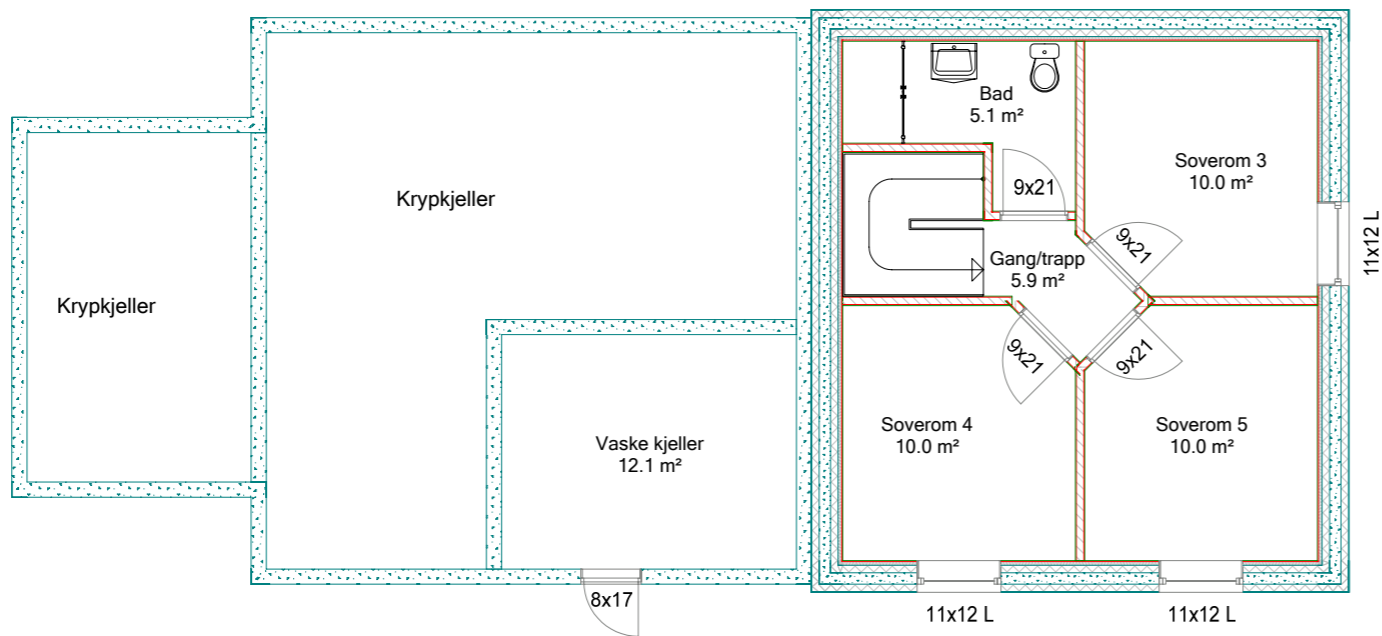

# Loft

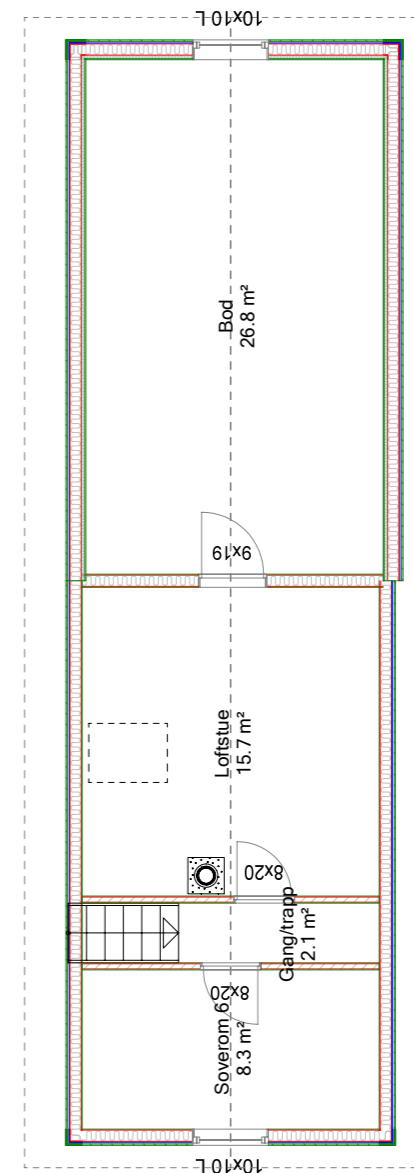

# 1. Etg

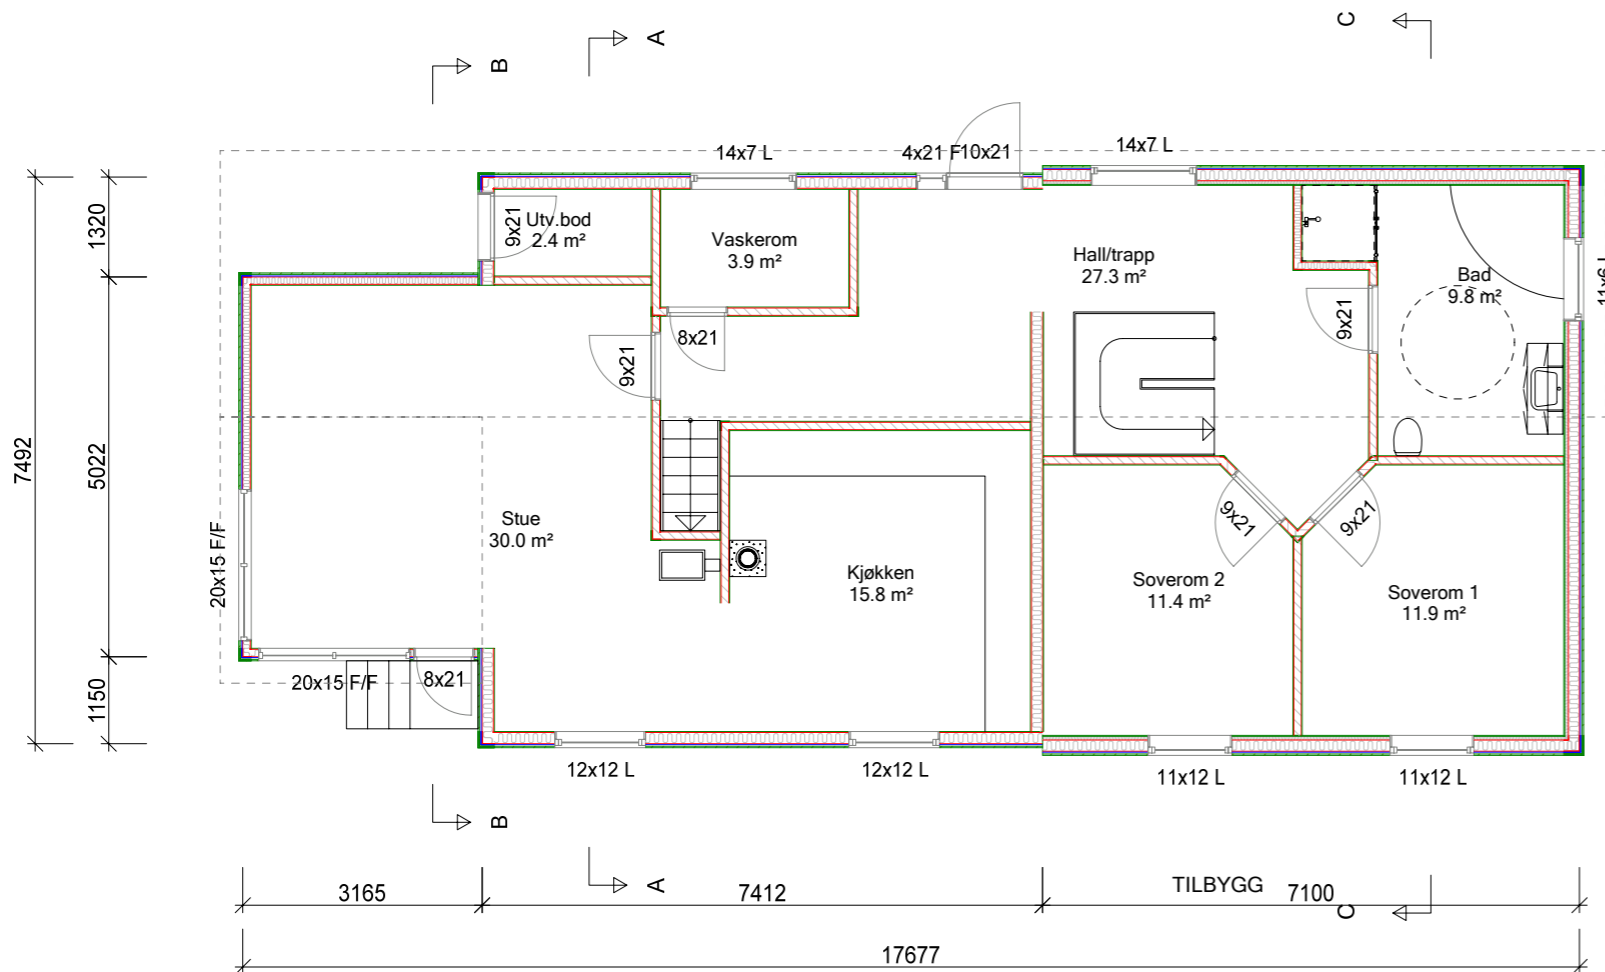

## AREAL:

BRA Eksisterende bolig:

BRA 1. etg = 66,3 m<sup>2</sup>  
 BRA loft = 23,7 m<sup>2</sup>  
 Sum BRA = 90 m<sup>2</sup>

BRA Tillbygg:

BRA kjeller. etg = 43,1 m<sup>2</sup>  
 BRA 1. etg. = 50,1 m<sup>2</sup>  
 Sum BRA = 93,2 m<sup>2</sup>

BYA Eksisterende bolig:

BYA = 71,4 m<sup>2</sup>  
 BYA åpne areal = 1,7 m<sup>2</sup>  
 Sum BYA = 73,1 m<sup>2</sup>

BYA Tillbygg:

BYA = 54,6 m<sup>2</sup>  
 BYA totalt bolig bygg = 127,7 m<sup>2</sup>

## Tillbygg Hus

Tiltakshaver:	David S. Brakstad og Rikke E. Vardemann		
Byggeplass:	Hjertåsveien 54		
Kommune:	Meland		
Gnr: 9	Bnr: 11	Mål: 1: 100 / A3	Dato: 09.06.2019
Plan			Tegn: RF
			Prosjekt nr.:
			Tegn.nr: 501
			Tilbygg Hjertåsvegen 54

© Tegningen er beskyttet i.h.t. lov om opphavsrett.