


5

Km = 1

MELAND KOMMUNE
 Kommunalevd. tekniske tjenester
 planlegging og natur

29 JUNI 2000

Jnr. 2000008722
 Ark. 23-366 Saksh. RER
 Saksid. 9900125-4

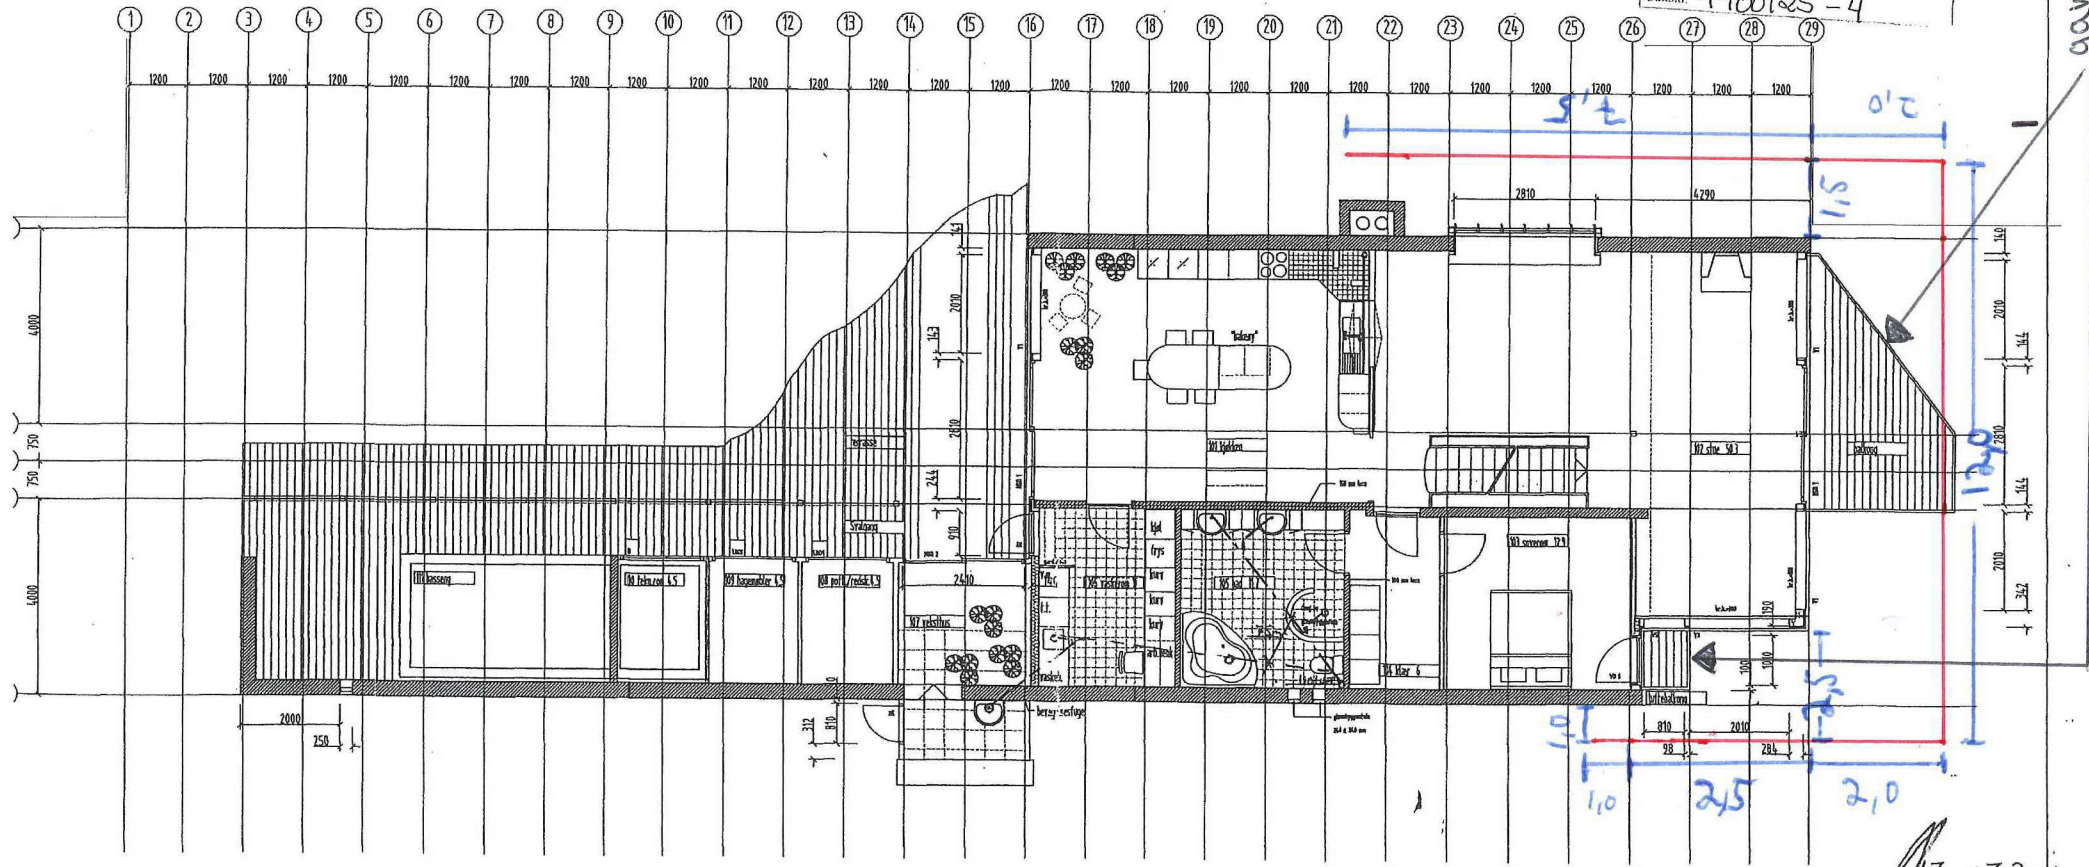

gammel/eksisterende
2 x 2

Godtatt 17.10.2000
 Frihets sakshandsaming

ENERBOLIG
 TOM HOLVIK
 5918 FREKHAUG

SKARSVÅG RØR OG INTERIØR AS
 Aut. Rørleggjarfirma med Interiørkonsulent NK1
 Tlf.nr. 58 170710 Fax.nr. 56 170711
 Mob.nr. 924456571
 P.b. 114
 5906 Frekhaug

BKS.

9

6

Slik er det nå.
Disse to slås
sammen til
en altan.

