


## Tillatelse til å få utkjørsel på min tomt 23/83

I forbindelse med tomtedeling, tillater jeg herved at eiere av Grønlandsvegen 23, 5918 Frekhaug (Eiendom 23/129), skal få tillatelse til å lage en innkjørsel delvis over min eiendom som vist på kartet i dette dokumentet.

Området er merket med rød farge.

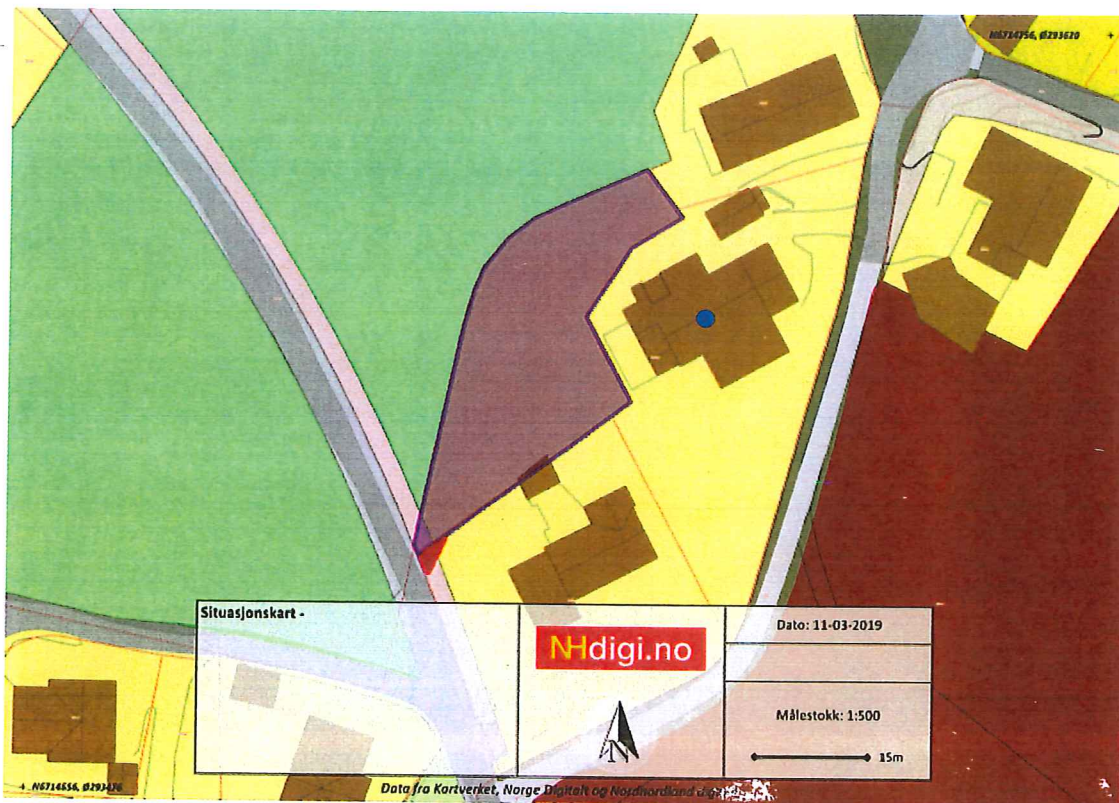

Frekhaug 15 mars 2019

Thomas Hagewick  
Thomas Hagewick



N6714755, 0293620

Bom

Sykkelsti

Dato: 11-03-2019

Målestokk: 1:500

15m

NHdigi.no



Situasjonskart -

Dette kartet viser hvor vi  
ønsker utkjøring til den  
fradelte tomten

