

SITUASJONSKART

Gnr/Bnr: 37/32
Adresse: Ådlandsvegen 937
Eigar/søkar:

Kvalitet : FKB-B

Gjeldande plan : Komm. plan
Planformål : LNF- spreidd bustad

Vår referanse: NTG

Sign.




Målestokk: 1:500
Dato: 19.02.2016

MELAND 3.7.2019
KOMMUNE



- // — // Gjerde
- - - - Usikker eigedomsgrænse
- — — — Målt eigedomsgrænse
- Bolighus
- Andre bygg

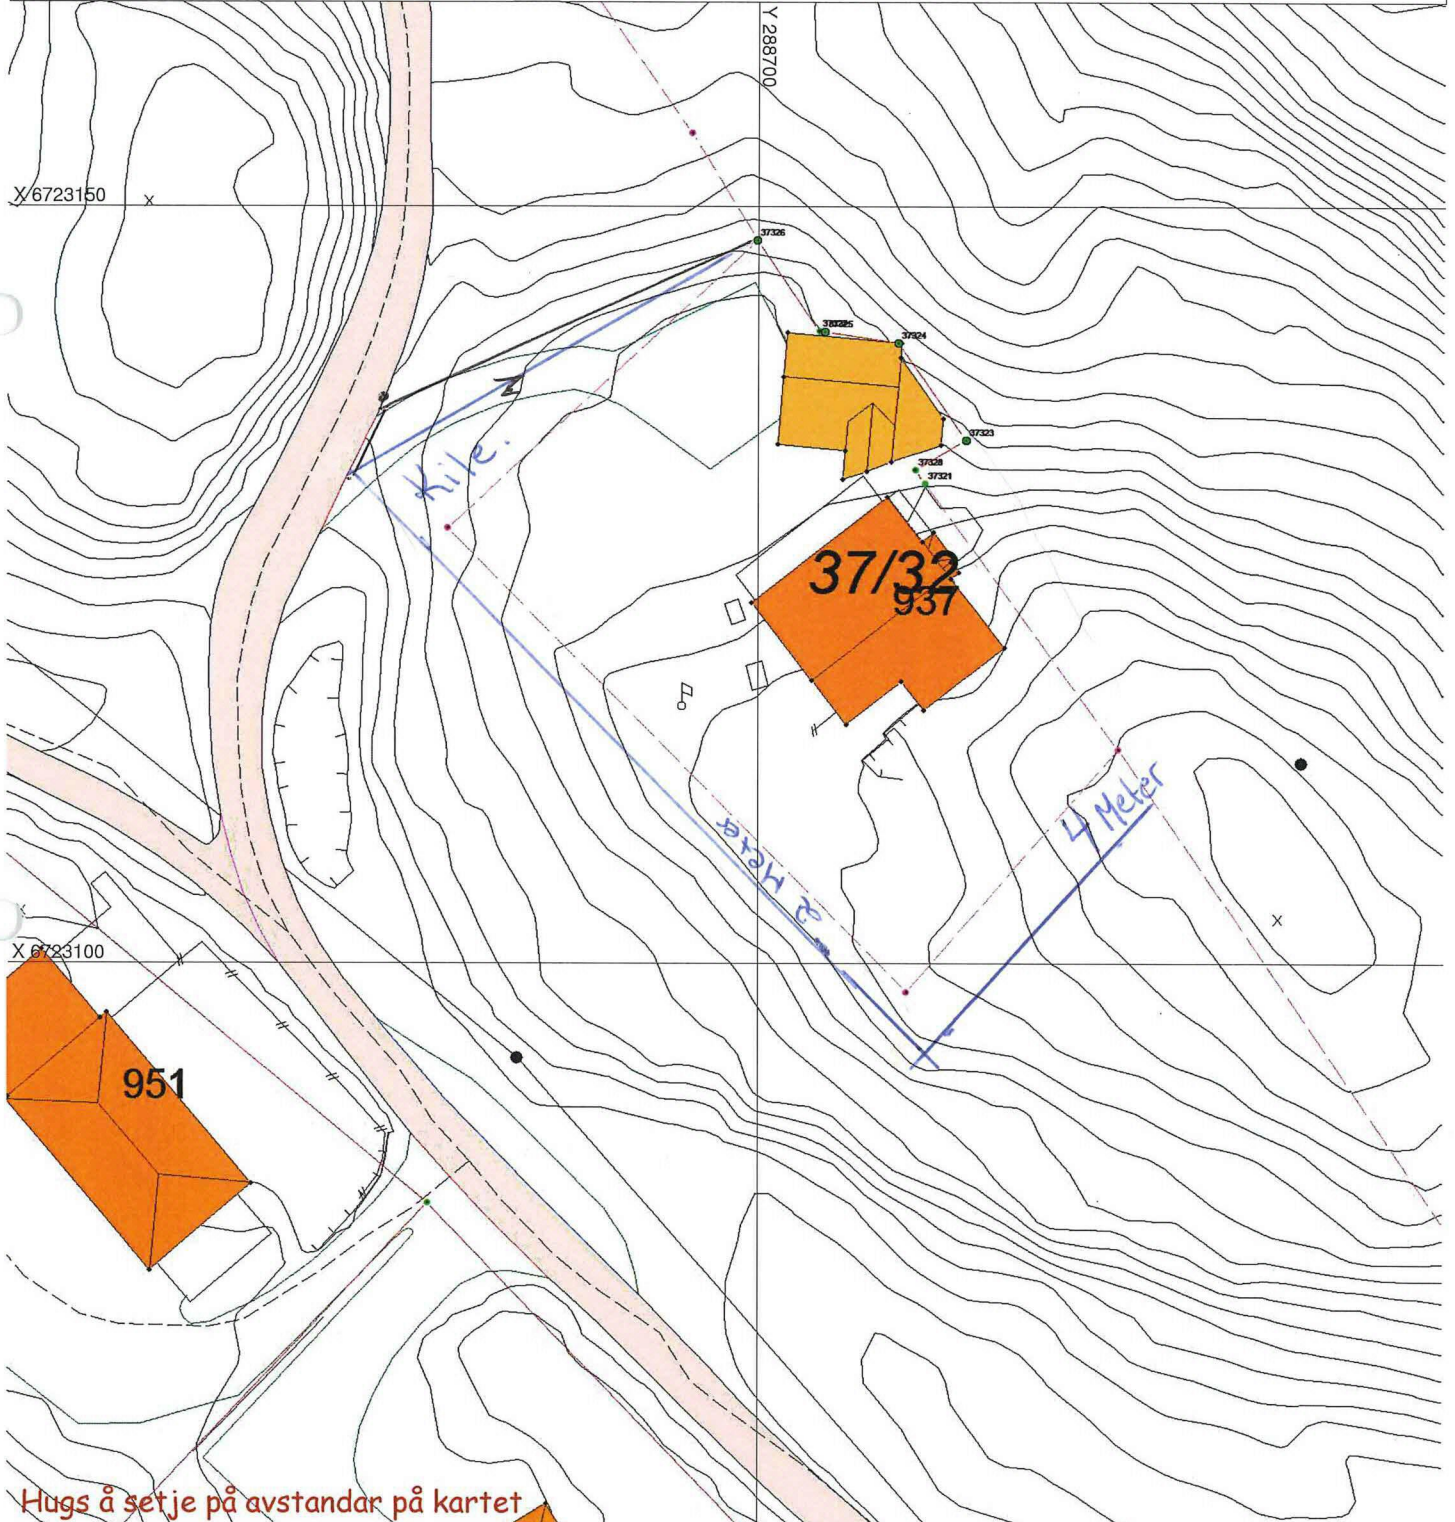

Hugs å setje på avstandar på kartet

SITUASJONSPLAN

Tiltak

Yent Gulleken 1/18-19

Underskrift Situasjonsplan

Dato