


D-7

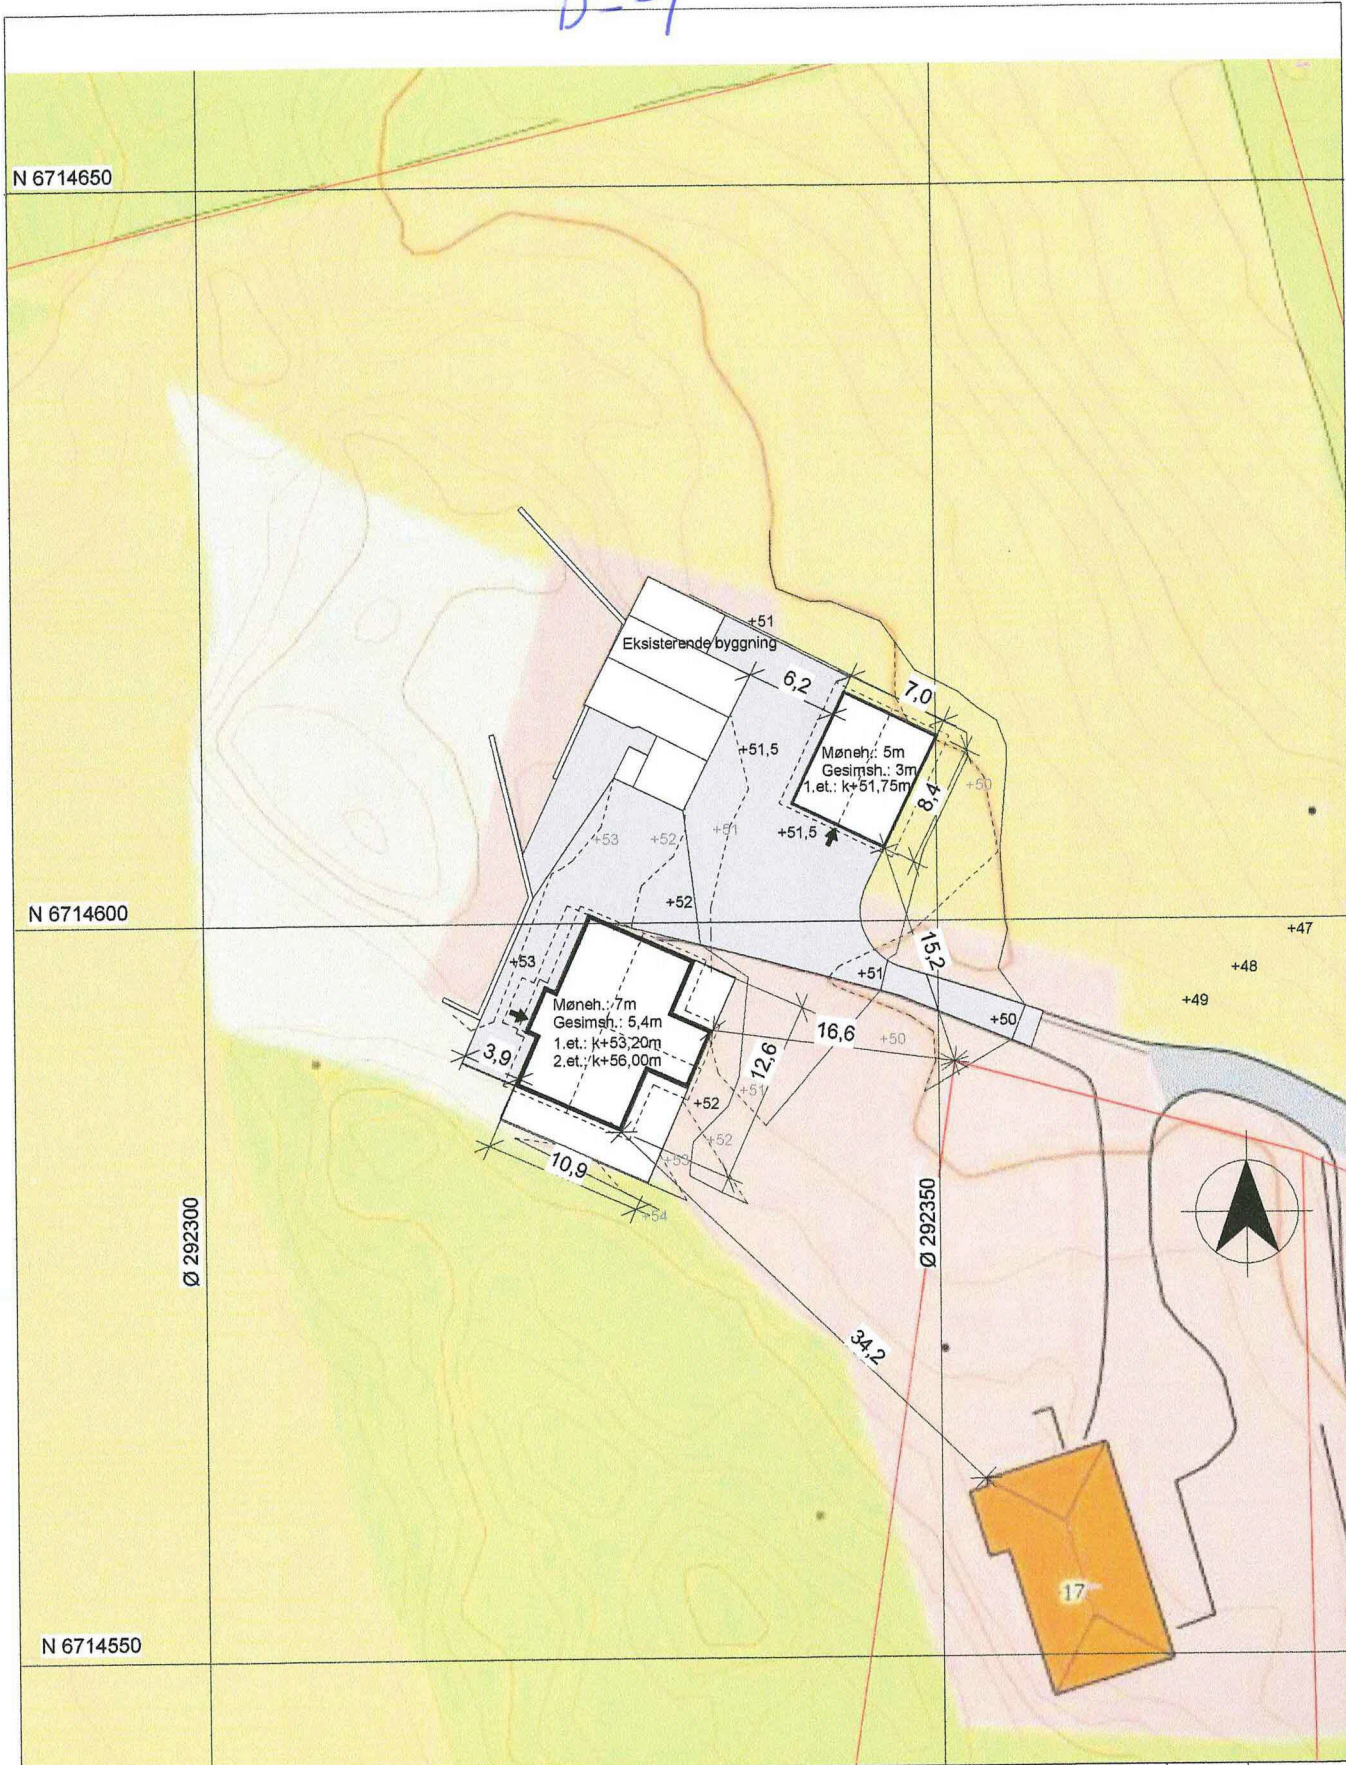

Koordinater ble tatt ut digital og angitt for
utvendige hjørnet på fundament.

— +50 — Ny terrenglinje
- - - +50 - - - Eks. terrenglinje

Møne- og gesimshøyde ble angitt fra
gulvet på første etasje.

Sigrun & Magne Grønhaug

Enebolig med garasje Gnr.22 /Bnr.16
Mjåtveitstø 17, 5918 Frekhaug Meland Kommune



Hellvik Hus AS
Jærveien 1250, 4375 Hellvik
51 46 16 00
firmapost@hellvikhus.no
www.hellvikhus.no

Målestokk

1 : 500

Dato

26.06.2019

Tegnet

GPA

Kontr.

HHFr

Prosjekt status

Rev.

Skisse

Tegning nr.

S-04

Prosjekt nr.

Original

Tittel

Situasjonsplan

Rev.	Revisjonen gjelder	Utført	Kontr.	Dato

D-2

